N

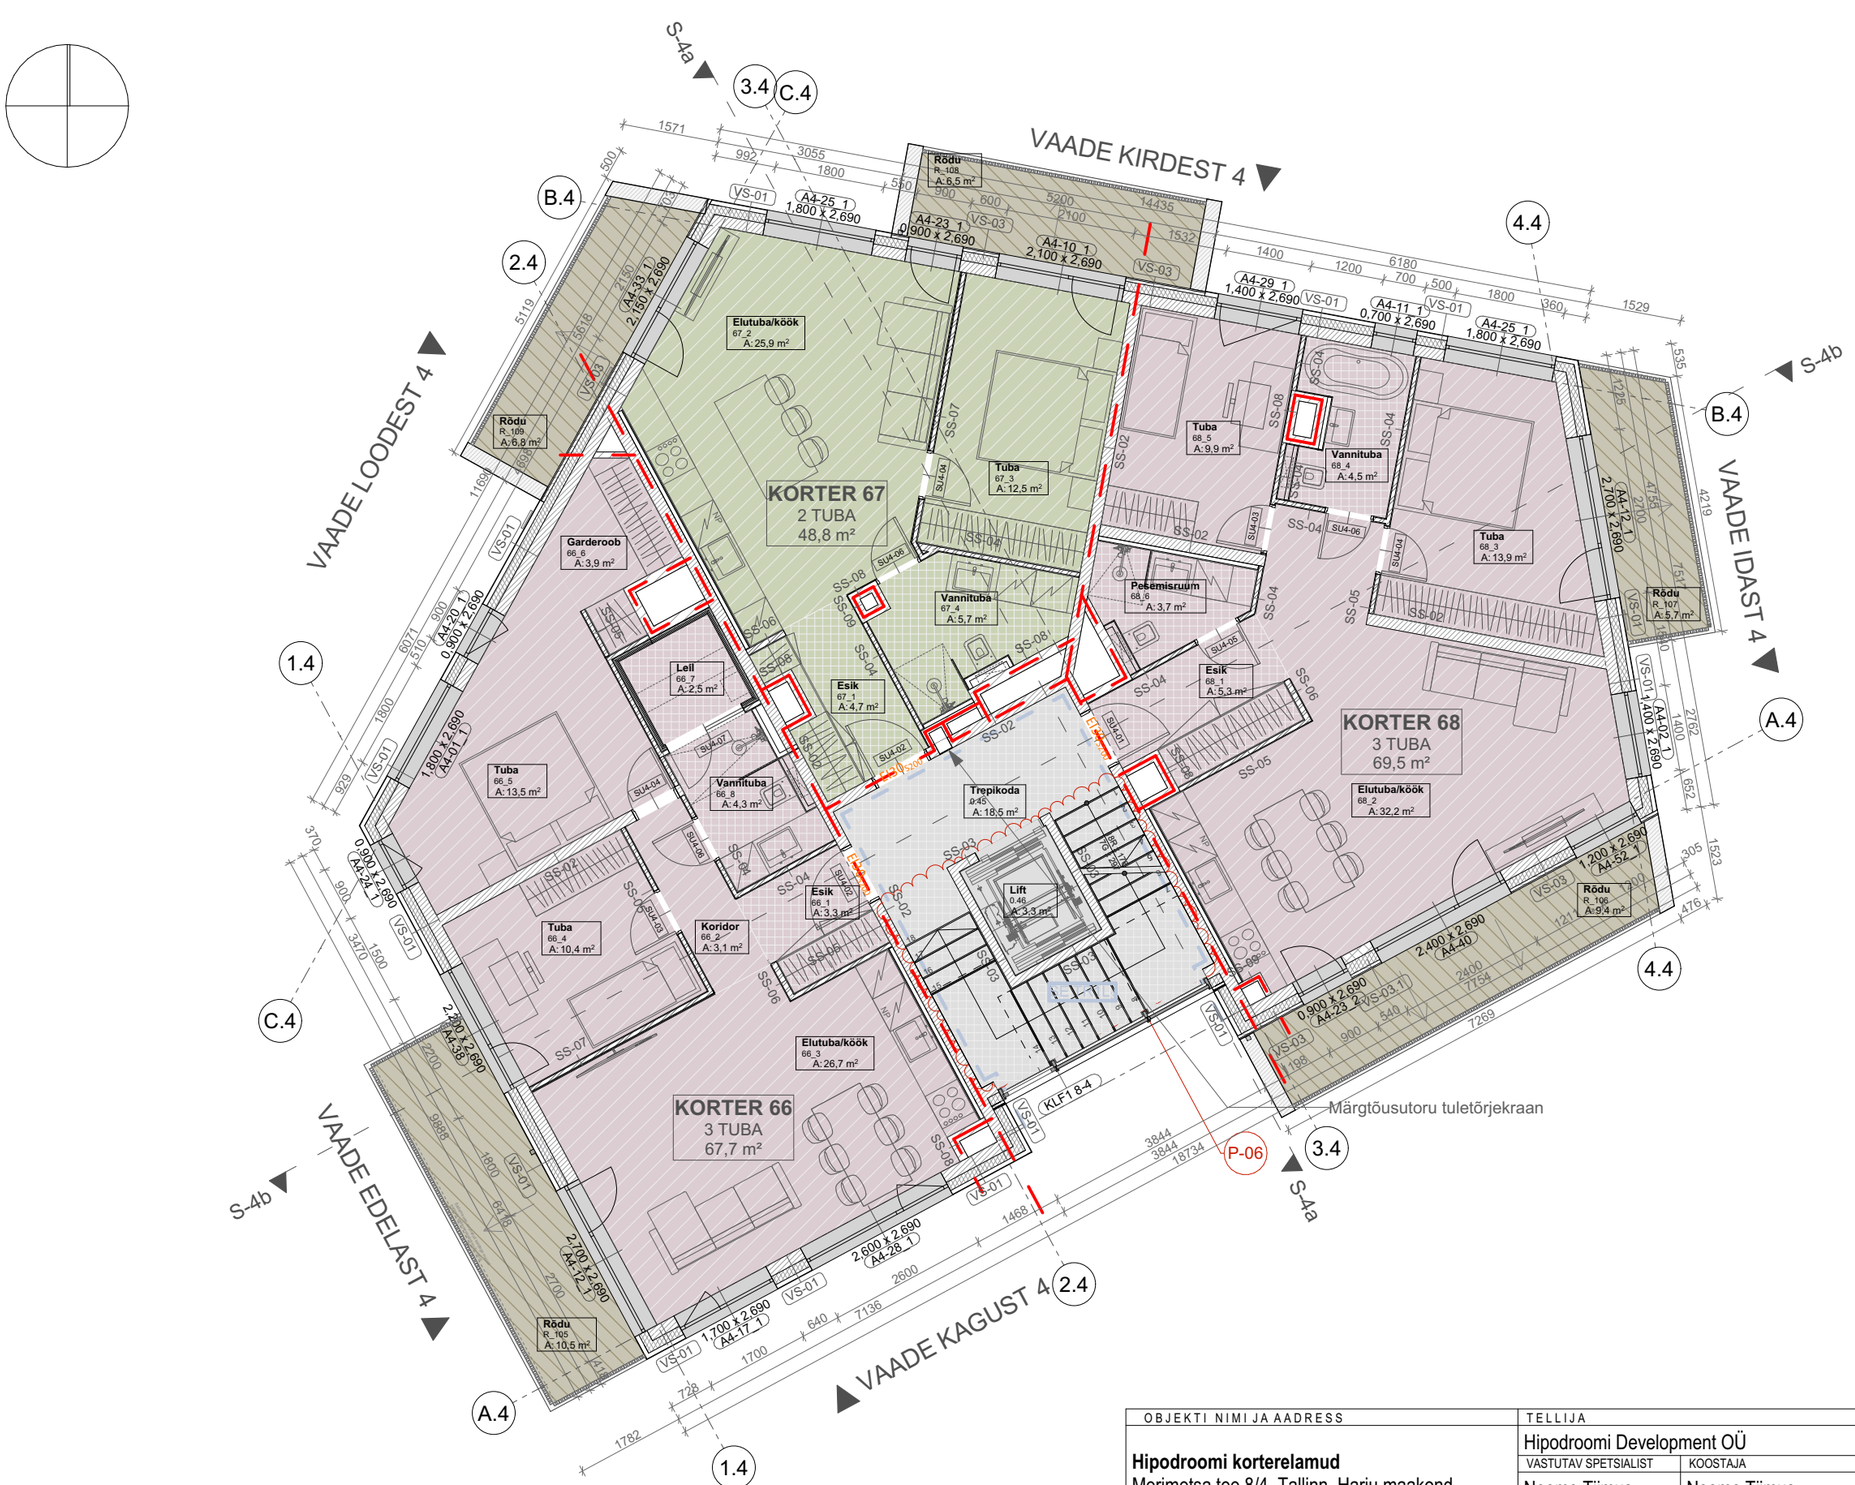

MM_8/4 Ruumide eksplikatsioon

Korrus		Ruumi number	Ruumi nimi	Ruumi liik	Ruumi pind
5. korrus					
	66 Korter	66_1	Esik	Eluruum	5,3
	66 Korter	66_2	Koridor	Eluruum	3,1
	66 Korter	66_3	Elutuba/köök	Eluruum	26,7
	66 Korter	66_4	Tuba	Eluruum	10,4
	66 Korter	66_5	Tuba	Eluruum	13,5
	66 Korter	66_6	Garderoob	Eluruum	3,9
	66 Korter	66_7	Lell	Eluruum	2,5
	66 Korter	66_8	Vannituba	Eluruum	4,3
					67,7 m²
	67 Korter	67_1	Esik	Eluruum	4,7
	67 Korter	67_2	Elutuba/köök	Eluruum	25,9
	67 Korter	67_3	Tuba	Eluruum	12,5
	67 Korter	67_4	Vannituba	Eluruum	5,7
					48,8 m²
	68 Korter	68_1	Esik	Eluruum	5,3
	68 Korter	68_2	Elutuba/köök	Eluruum	32,2
	68 Korter	68_3	Tuba	Eluruum	13,9
	68 Korter	68_4	Vannituba	Eluruum	4,5
	68 Korter	68_5	Tuba	Eluruum	9,9
	68 Korter	68_6	Pesemisruum	Eluruum	3,7
					69,5 m²
	Üldalad	0.45	Trepikoda	Üldkasutatav pind	18,5
	Üldalad	0.46	Lift	Üldkasutatav pind	3,3
					21,8 m²

Muudatuse nr	Muudatuse sisu	Kuupäev
P-06	Trepp muutunud	17.03.2026

A3

OBJEKTI NIMI JA AADRESS	TELLIJA			PROJEKTI AUTORID	
Hipodroomi korterelamud Merimetsa tee 8/4, Tallinn, Harju maakond	Hipodroomi Development OÜ			SUME ELISABETH VÄRV JAAN PORT NEEME TIIMUS KATRIN KAEVATS MARKUS NIMIK ANNALIISA RAID ANNI REITALU	
	VASTUTAV SPETSIALIST	KOOSTAJA			
	Neeme Tiimus	Neeme Tiimus			
JOONISE NIMI JA MÕÕTKAVA	MÕÕTKAVA	PROJ. NR.	STAADIUM	LEHE NR.	KUUPÄEV
5. korruse plaan H4	M1:100	MM68	EP	AR1-05	08/04/2026

PIN ARHITEKTID OÜ ° TATARI 64 ° TALLINN 10134 ° E-MAIL:pinarhitektid@pinarhitektid.ee ° MTR:EEP002107 ° REG.NR.12073665

° Hilisema kuupäevaga joonis tühistab varasema, enne töösse andmist kontrollida uuema joonise olemasolu ° Enne avatäidete ja monteeritavate osade tellimist teostada mõõtmised kohapeal
° Vastuolude ilmnemisel kontakteeruda arhitektiga. Joonis on kaitstud autoriõigusega ja selle kopeerimine, levitamine või selles muudatuste tegemine ilma õiguse valdaja loata on keelatud

PIN ARHITEKTID