
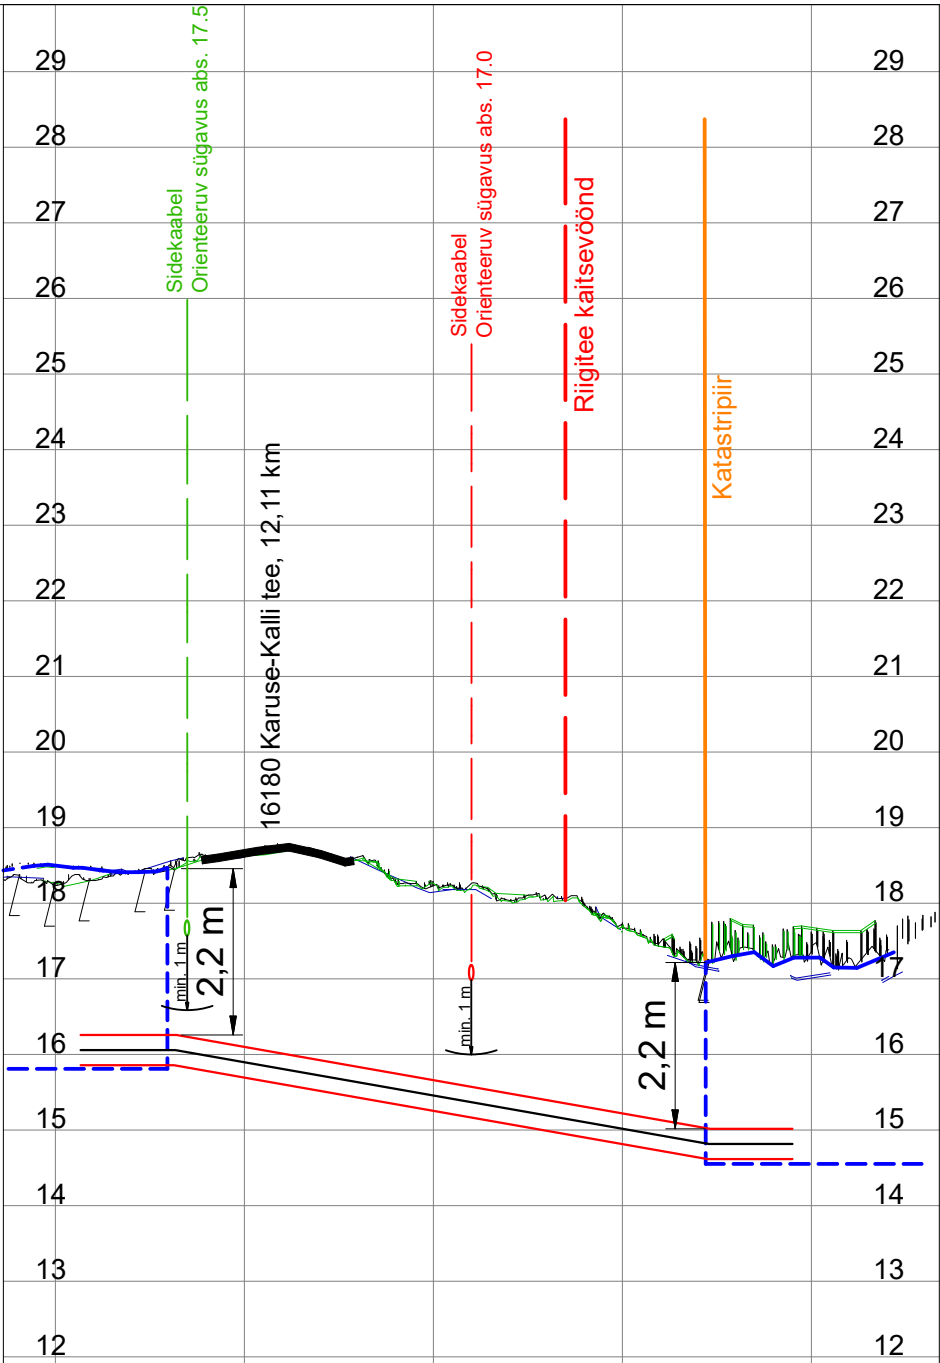
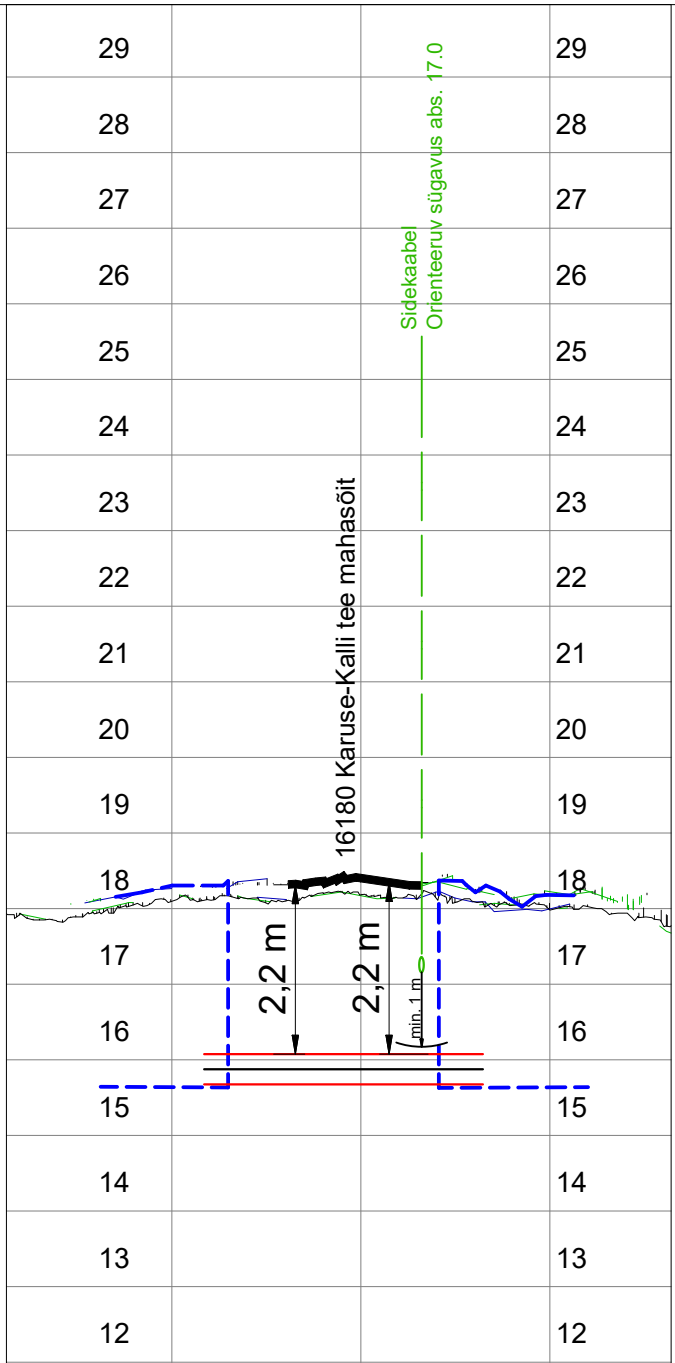


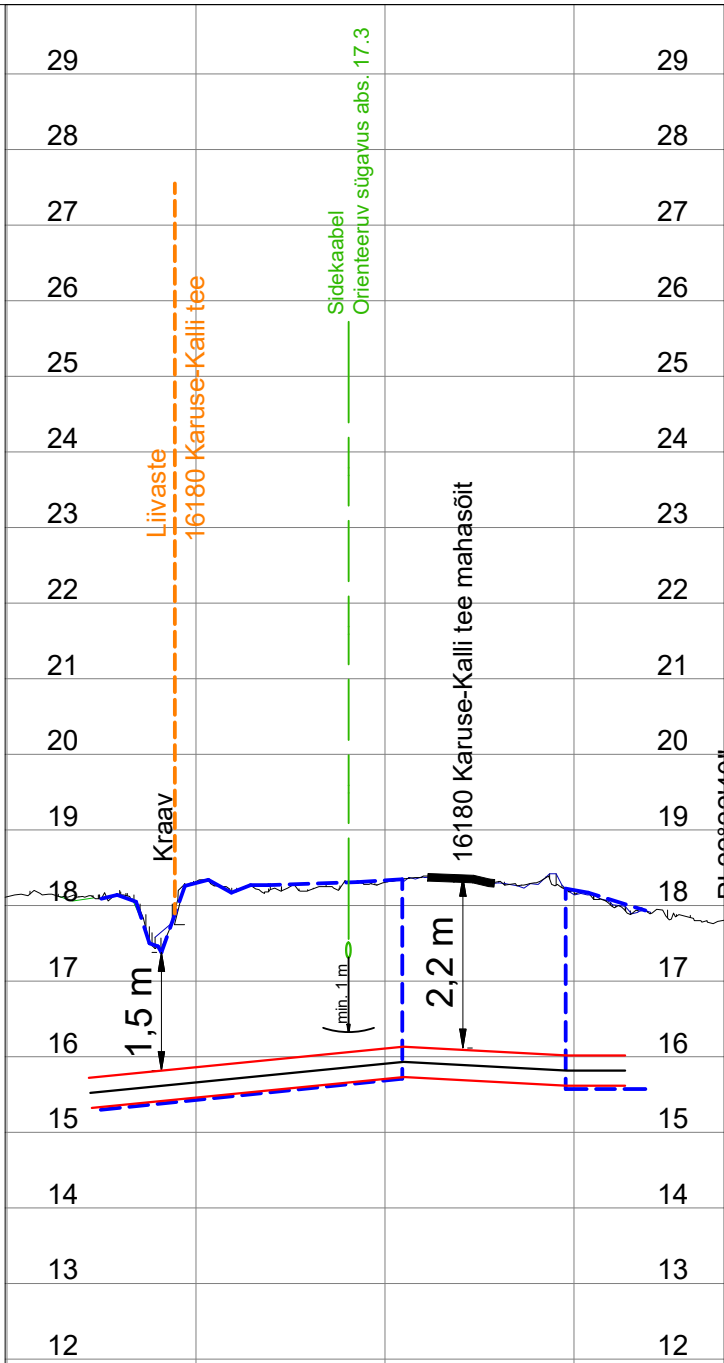


Märkused:

- Ristumisel tagada min. kujad:

- Sidetrass - 0,3 m;
- Kesk- ja madalpinge kaablid - 0,2 m;
- Soojatrass/drenaaž - 0,2 m;
- Gaasitrass - kinnisel meetodil 1,0 m /lahtisel meetodil 0,75 m;
- Vetrass - kinnisel meetodil 1 m / lahtisel meetodil 0,5 m;
- Kanalisatsioon - kinnisel meetodil 1 m / lahtisel meetodil 0,5 m;
- Trammitee/raudtee - 3 m.




- Ristuvate kommunikatsioonide absoluutkõrgused on arvestatud trassi põhjast;
- Kaabelliini eelprojekti on arvestatud 400 mm puuravaga;
- Kaablid paigaldada kogu ulatuses 1250 N 160 mm puurimistorudesse (erandiks 90° nurgad ja muhvid)
- Kaablitega samas puuravas asub ka optiline sidekaabel D75 4x multitorus;
- Kaablitega samas puuravas asub ka 70 mm² paljast vasest saatemaandusjuht;
- Profiili koostamisel on arvestatud suundpuurimise minimaalse raadiusega 90 m;
- Profiili koostamisel on arvestatud kaabli minimaalse raadiusega 3 m;
- Kaevistele rajada vajadusel 0,5 m killustik "padi" pinnasevee ärajuhtimise eesmärgil.

1.0 m Horiz. Scale
0.1 m Vert. Scale

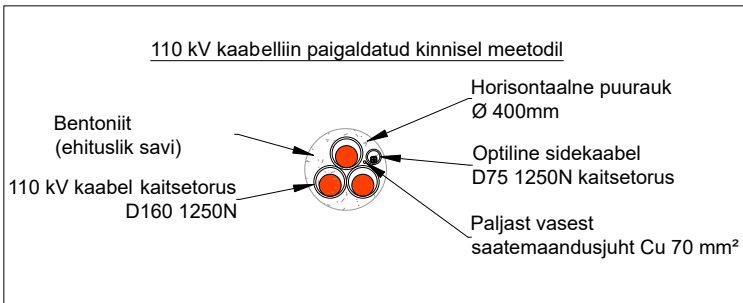

Tingmärgid (11040 EP):

- Maapinna profiil kaabli kaitsevööndi ulatuses
- Ristuvad kommunikatsioonid
- Lahtine kaev
- Kaabli paigaldus kinnisel meetodil

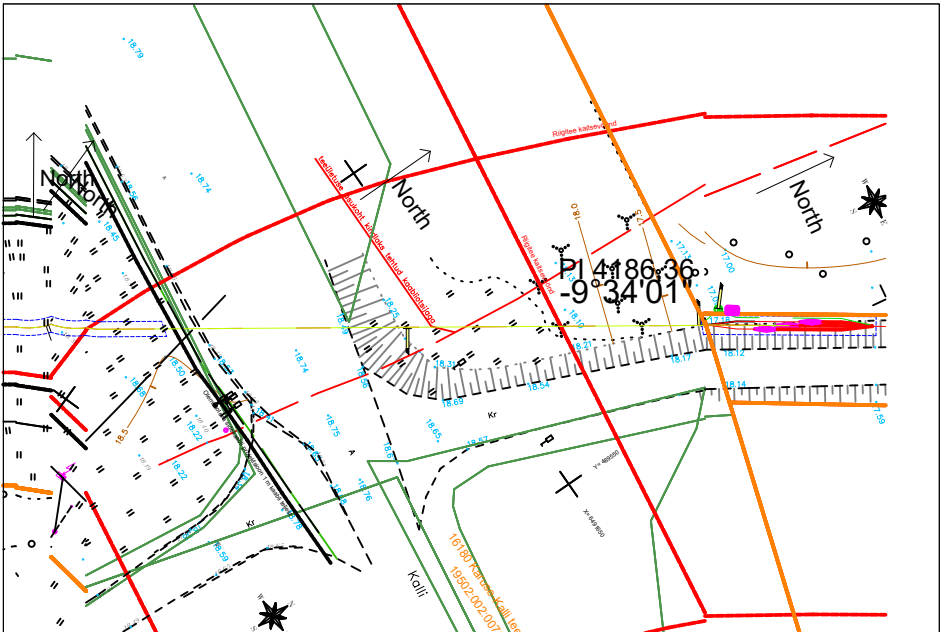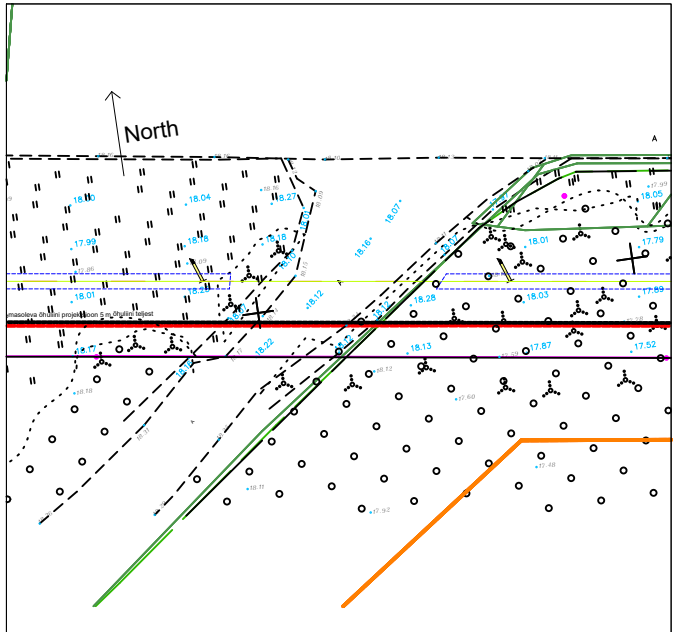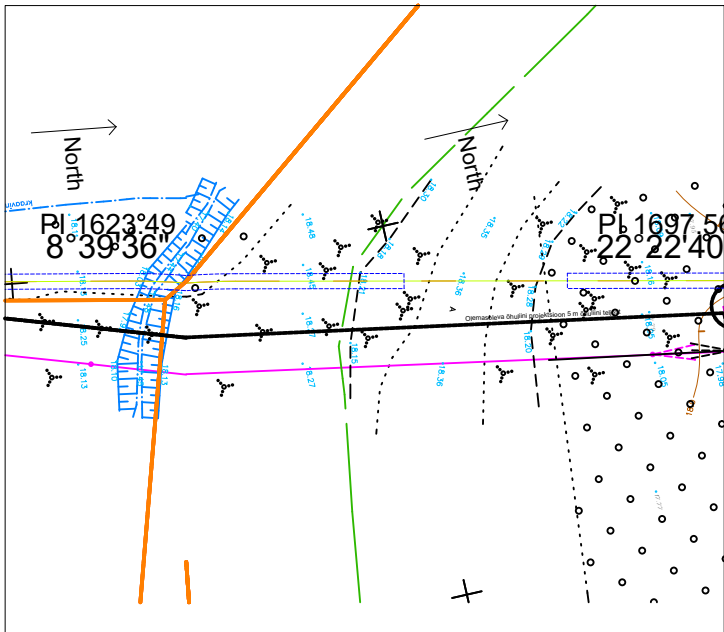

Muudatus	Lehed	Kuupäev	Muudatuse sisu	Projekteeris	Kontrollis
Tellija/Client		Töövõtja/Contractor		Koordinaadid/Coordinates: L-EST '97 SÜSTEEMIS Kõrgused/Heights: EH2000 süsteemis Geodeetiline alusplaan/Geodetic base plan: GEODEETILINE ALUSMÕÕDISTUS Aamos Atlas OÜ, töö nr. 119-G-25, August 2025	
evecon		LEONHARD WEISS			
EVECON OÜ Address/address: Saare maakond, Saaremaa vald, Kuressaare linn, Lossi tn 3, 93819 E-post/E-mail: info@evecon.ee Registrikood/Registry code: 10340286		LEONHARD WEISS OÜ Address/address: Veske tn 8, Lasnamäe linnaosa, 11415 Tallinn, Harju maakond E-post/E-mail: estonia@leonhard-weiss.com Telefon/Phone: +372 601 2285 Registrikood/Registry code: 12083348		Projekti nimetus/Project name Vatla tuulepargi 110kV maakaabelliin	
Amet/Position		Nimi/Name		Eriosa projekti nimetus/Special section project name Kõide K1: Vatla tuulepargi 110kV maakaabelliin	
Projekteerija/Designer		M.Kapanen		Objekti address/Object address Pärnu maakond, Lääneranna vald	
Projekteerija/Designer				Joonise nimi/Drawing name Profil - Maanteedega ristumised - 1	
Kontrollija/Checker		M.Kapanen		Mõõtkava/Scale 1:100/1:1000	
Projekti juht/Project manager		H.Luik		Joonise number/Drawing number EP_AS-6-01001	
Koostatud/ trükitud_Compiled/printed:		10.08.2026/ 02.09.2026		Staadium/Stage EP	
Faili nimi/File name: 11040K1_EP_AS-6-01001_Profil-MNT-ristumised.dwg		11040K1			