



Profil 2

12 Kose-Jägala tee km 3,17

1:100

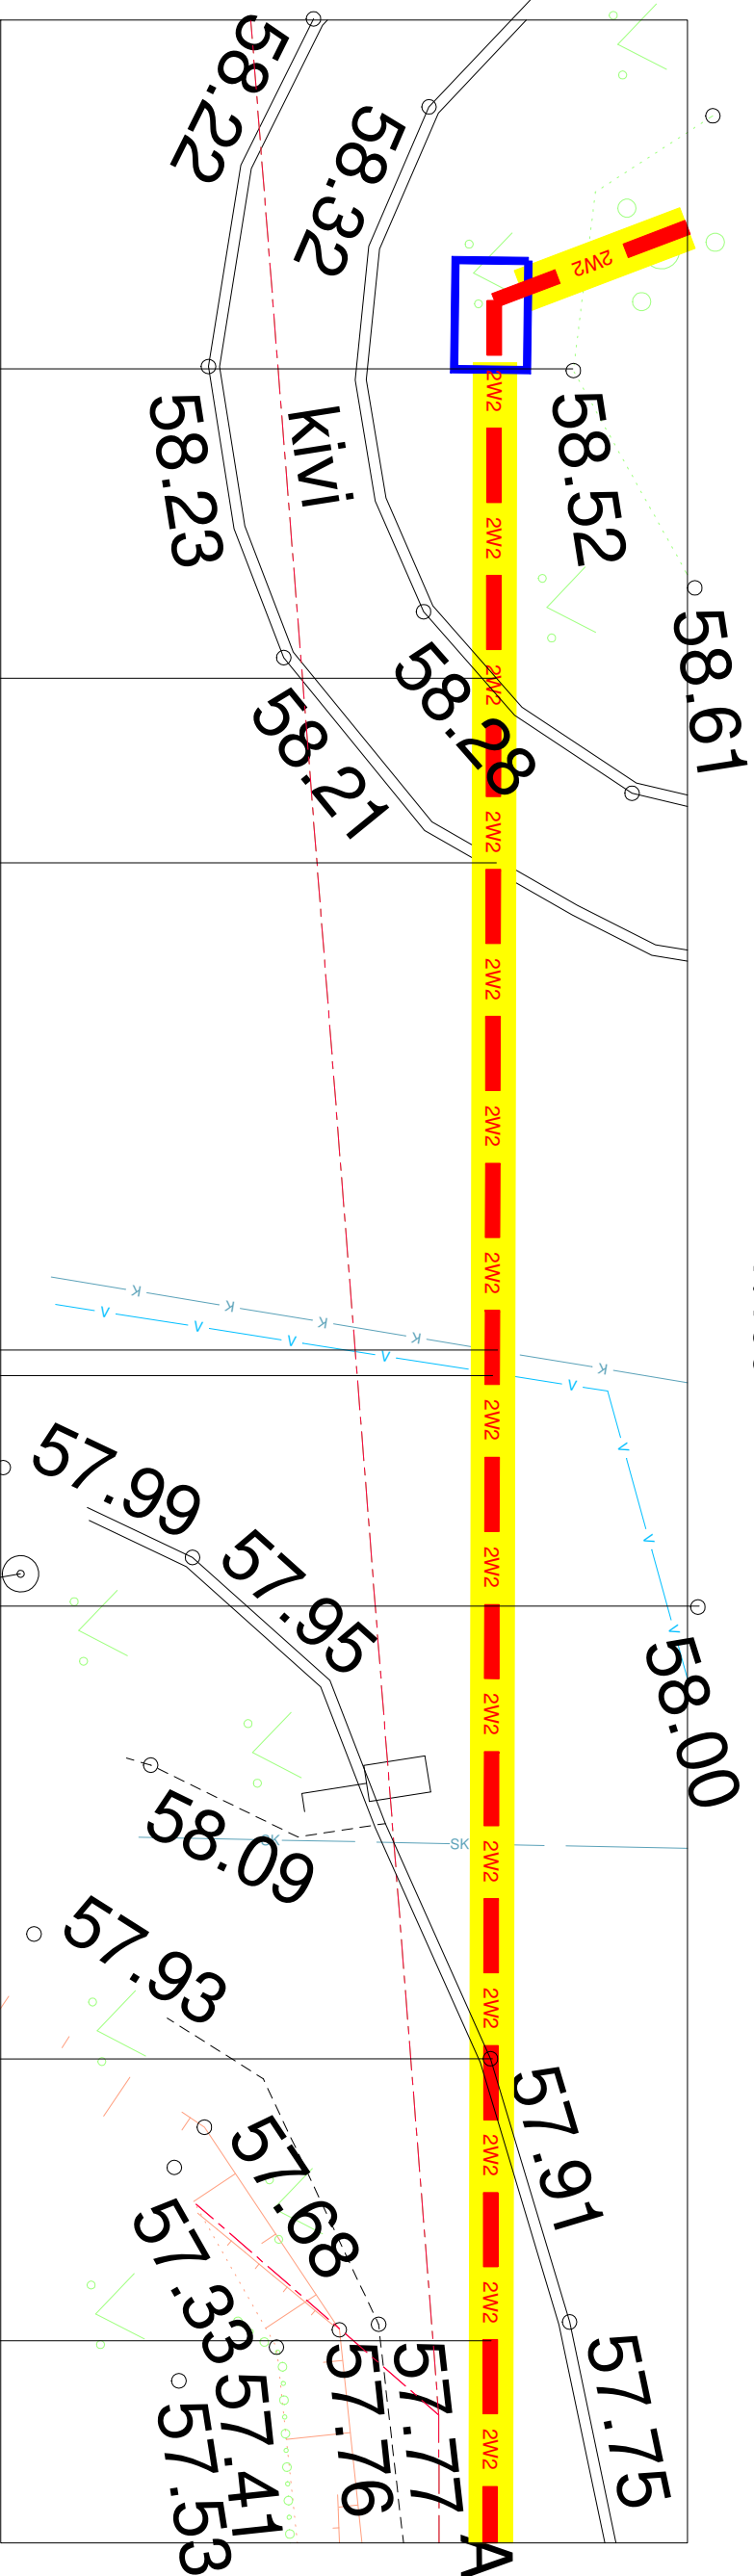

 Keskonnaprojekt ENGINEERING & CONSULTATIONS		Töö nimetus KOSE 110/35/10 PAJ Ravila 10 kV fiidri rekonstrueerimine		Töö tellija Enerfit OÜ	
Projekteerija Muudatuse nr Kuupäev Projekteerija		Vastutav spetsialist Selgitus		Töö väljandmise aeg 29.11.2023	
Vastutav spetsialist Iija Galkin		Objekti aadress Kose alevik, Kose vald, Harjumaa		Projekti staadium TP	
Altkiri /allkirjastatud digitaalselt/		Joonise nimetus Ristumise profiil 12 Kose-Jägala tee km 3,17		Töö number IP6050	
Altkiri /allkirjastatud digitaalselt/		Joonise digiaadress IP6050_TP_EL-6-02_profiil12		Joonise number EL-6-02	
Projekteeris Iija Galkin		Mõõtkava 1:100			

Kanaliseerimisraam

Veetrass

Proj. kaabelliin kaitsetorus 2 x PT1250N D=160mm