

KOOSKÖLASTATUD
Maanteeameti põhja regioon
Liikluskorralduse osakond

allkiri
K. Kallaste pehikate
nimi, amet


"16" 03 2011 a. reg.nr. 1104/342
Tingimustel

1. Tagaolev sõidumääratust
võimaldada uude sõidumääratust
võimaldada 10 x 130 m
2. Kaardilolevatel sõidumääratustel
võimaldada sõidumääratust
võimaldada sõidumääratust

Tänavanimi
2x644



T-11186 Tutermaa-Vanamõisa
Transpordimaa
3812 m2
72701:002:0390

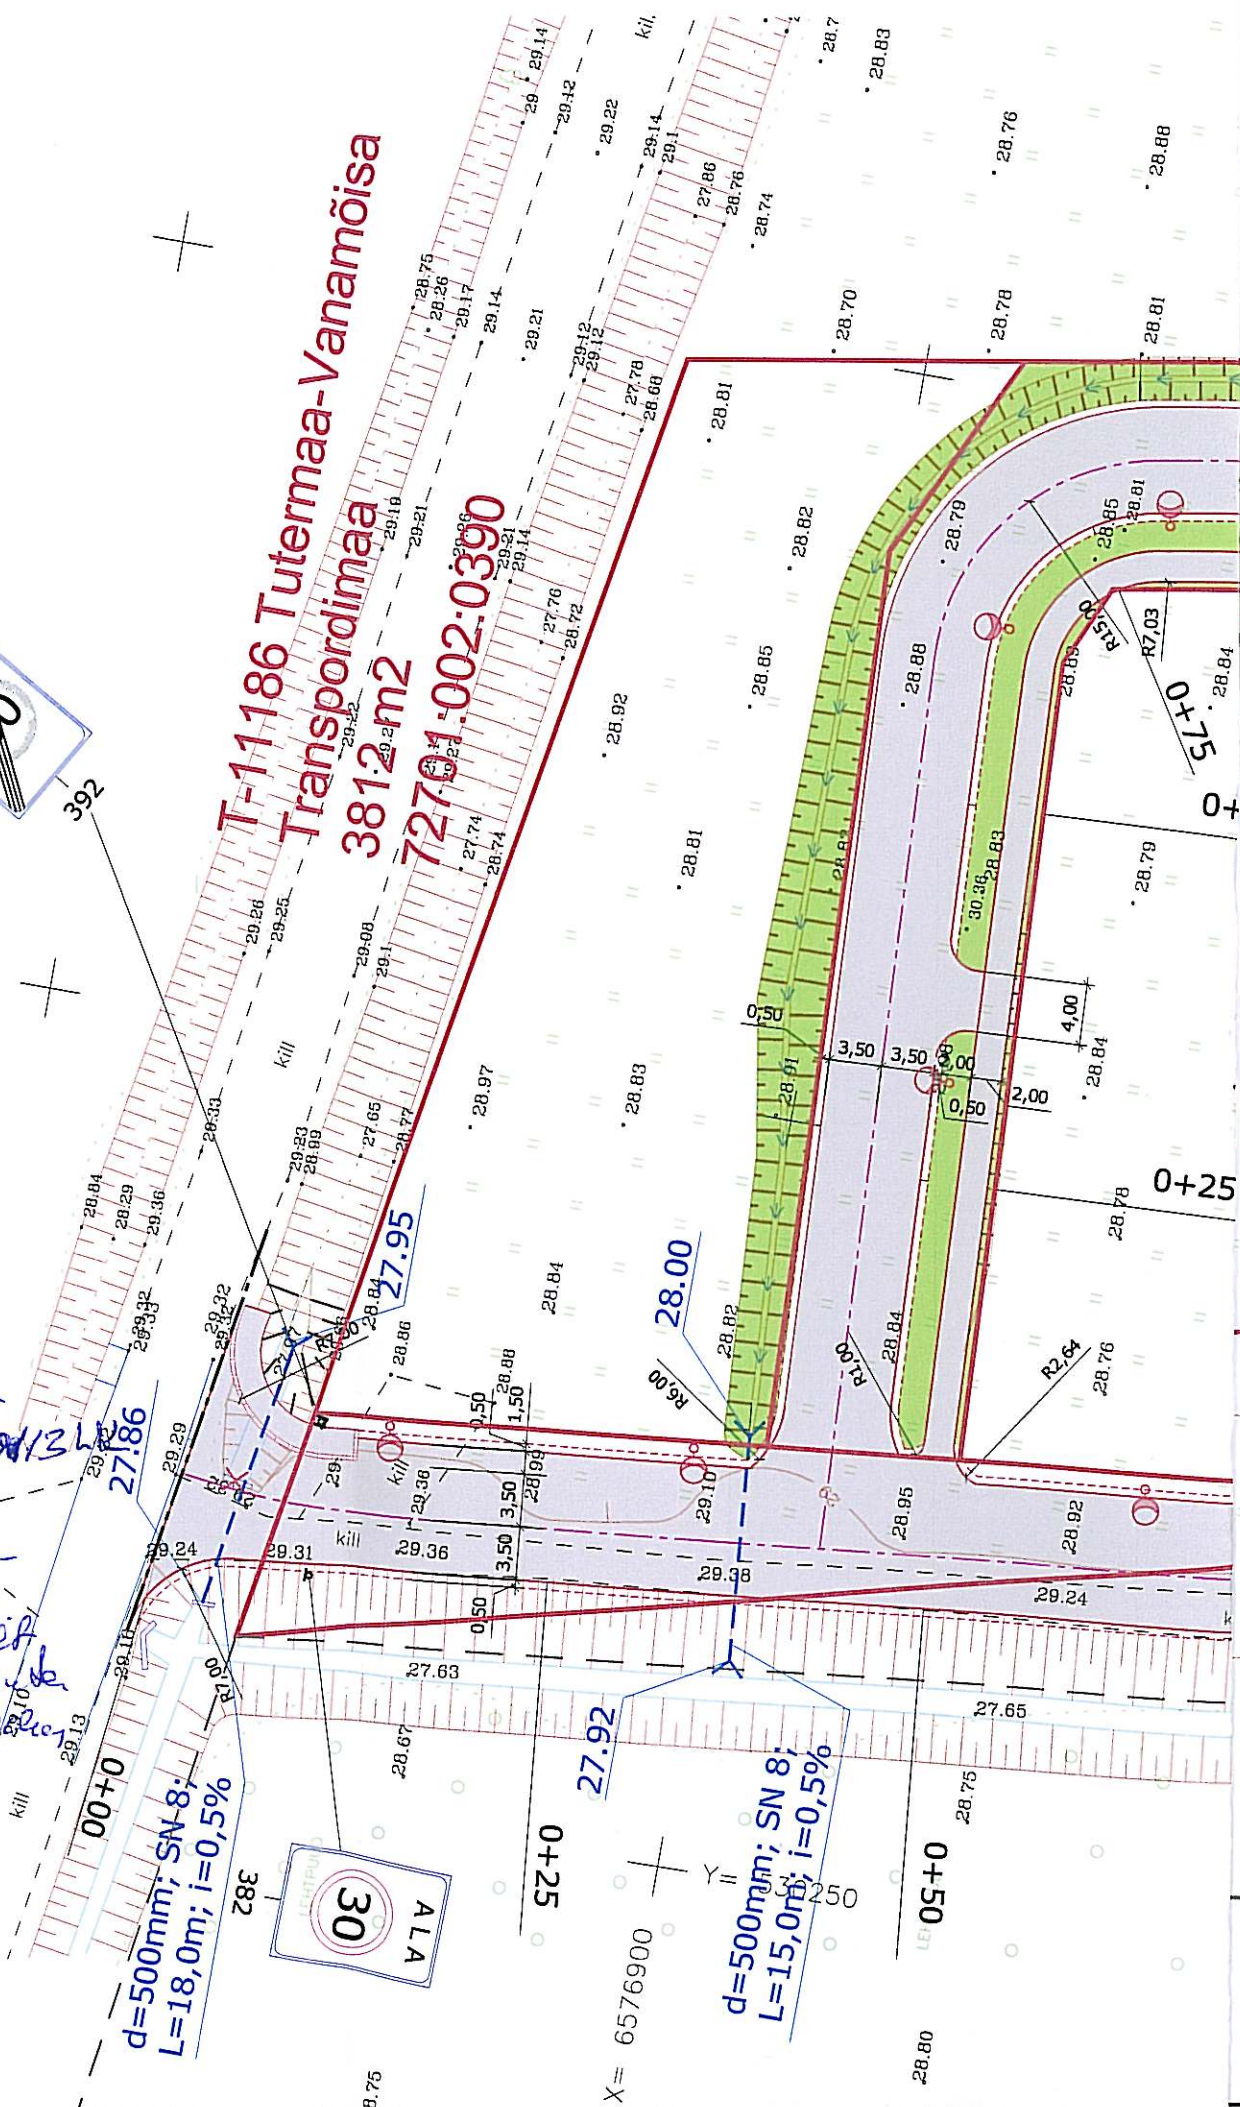

TINGMÄRGID

- OLEMASOLEV KINNISTU PIIR
- DP JÄRGNE PLANEERITUD KINNISTU PIIR
- PROJEKTEERITUD TEE TELG
- PROJEKTEERITUD KATTE SERV
- PROJEKTEERITUD TEEPEENRA SERV
- PROJEKTEERITUD A/B KATTEGA SÕIDUTEE
- PROJEKTEERITUD HALJASTUS
- PROJEKTEERITUD SÕIDUTEE ÄÄREKIVI (h=12 cm)
- PROJEKTEERITUD SÕIDUTEE ÄÄREKIVI (h=6 cm)
- PROJEKTEERITUD SÕIDUTEE ÄÄREKIVI (h=2,5 cm)
- PROJEKTEERITUD NÖLV
- PROJEKTEERITUD LIIKLUSMÄRGIPOST
- PROJEKTEERITUD LIIKLUSMÄRK
- TÖÖMAHTUDE PIIR
- PROJEKTEERITUD TRUUP
- LIKVIDEERITAV TRUUP
- LIKVIDEERITAV OBJEKT
- LIKVIDEERITAV KÕRGHALJASTUS
- PROJEKTEERITUD TÄNAVALGUSTUSMAST
- PROJEKTEERITUD TÄNAVALGUSTUSE JAOTUSKILP/LIITUMISKILP



SKA Inseneribüroo OÜ
Akadeemia tee 47, Tallinn 12168; tel +372 657 8789
e-mail: info@skalb.ee
MTR nr: EEP000918; EEO001077; EPE000272; EEK000338
AutoCAD Civil 3D 2008 347-56475421
Teehoiutööde tegevusluba nr. 430/0724/10085

Projekti juht: Siim Kadak
Kontrollis: Monika Normann
Insener: Kaur Laansalu

Koostatud / trükitud: 15.03.2011/ 16.03.2011

Projekti nimetus:	VAU DETAILPLANEERINGU JÄRGSETE TEEDE JA TEHNOVÕRKUDE TÖÖPROJEKT	Töö nr:	10041
Asukoht:	VANAMÕISA KÜLA, SAUE VALD HARJUMAA	Leht nr:	ASTL-2
Tellij:	OÜ LUXEN	Staadium:	TP
Joonise nimetus:	ASENDIPLAAN LIIKLUSKEEMIGA	Mõõtkava:	1:500