

LEPPEMÄRGID

- ABIHOONE
- KINNISTU PIIR
- MADALPINGE ÕHULIIN, LIITUMISKILP
- VEETRASS
- KANALISATSIOONITRASS, KOGUMISMAHUTI
- TEED, PLATSID
- HALJASTUS
- PRÜGIKAST
- PARKIMISKOHAD 3 tk
- LIGIPÄÄS KINNISTULE
- SISSEPÄÄS HOONESSE

29501:009:0028 KATASTRITUNNUS

Aaviku tee 2 KINNISTU NIMI

TEHNILISED NÄITAJAD



Kinnistu pindala 7517 m²
Tuleohusklass TP3
Hoone eluiga 50 aastat

ABIHOONE
Ehitisealune pind 57 m²
Suletud netopind 44,8 m²
Kõrgus 4,9 m
Pikkus 7,5 m
Laius 7,3 m
Maht 193 m³

±0.00= +10.90

Aaviku tee 11
29501:009:0143

Töö nimi		Asendiplaan	
Töö aadress		Joonis	
Harju maakond, Lääne-Harju vald, Kerdalu küla, Aaviku tee 2		Joonis nr	AP-1
Arhitekt ja Insener OÜ		Mõõtkava	—
Kaunissaare, Saue vald. regnr.12210719. MTR EEP002847		Töö nr	241001
tel.5220023 arhitektiainsener@gmail.com		Kuupäev	01.10.2024
Projektant	Disain		
M.Mikk	A.Läns		

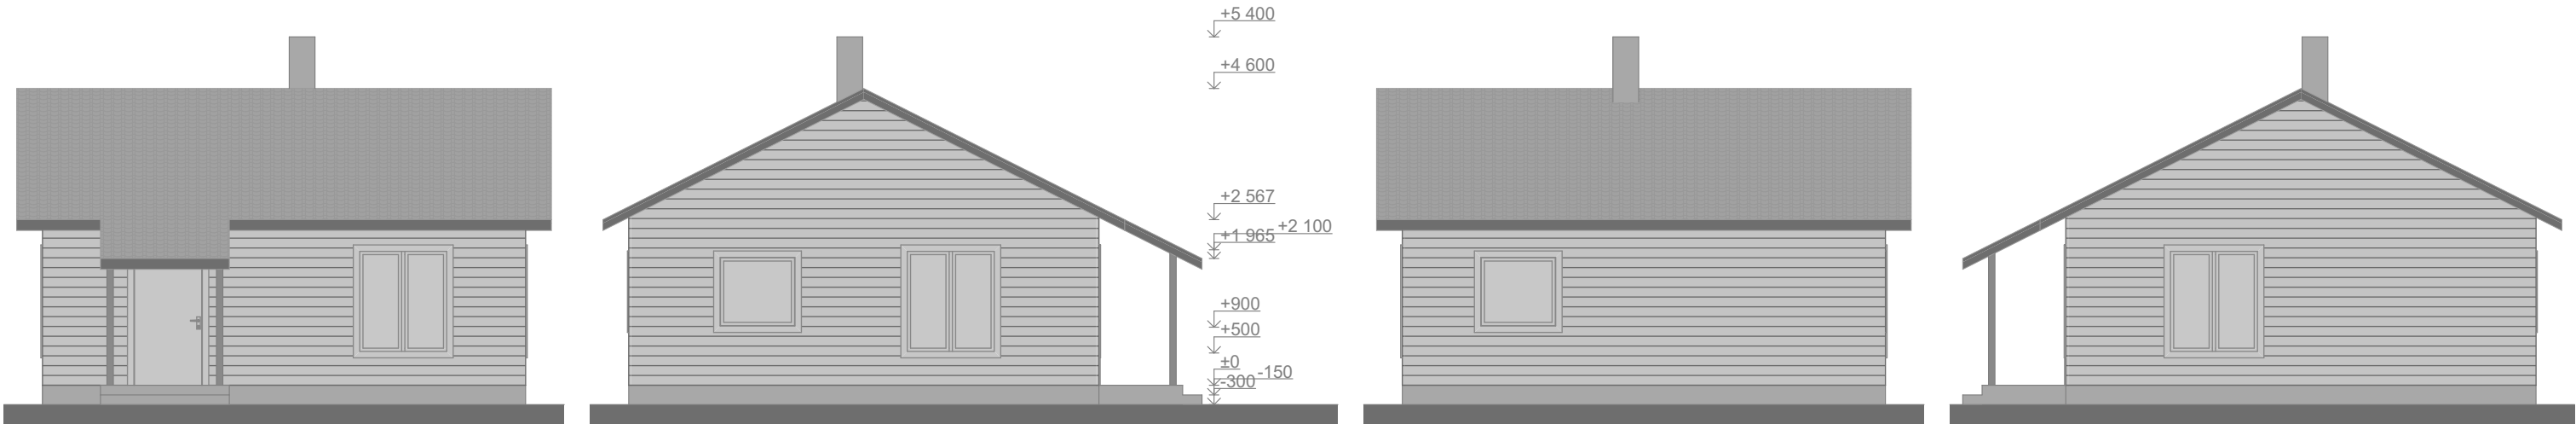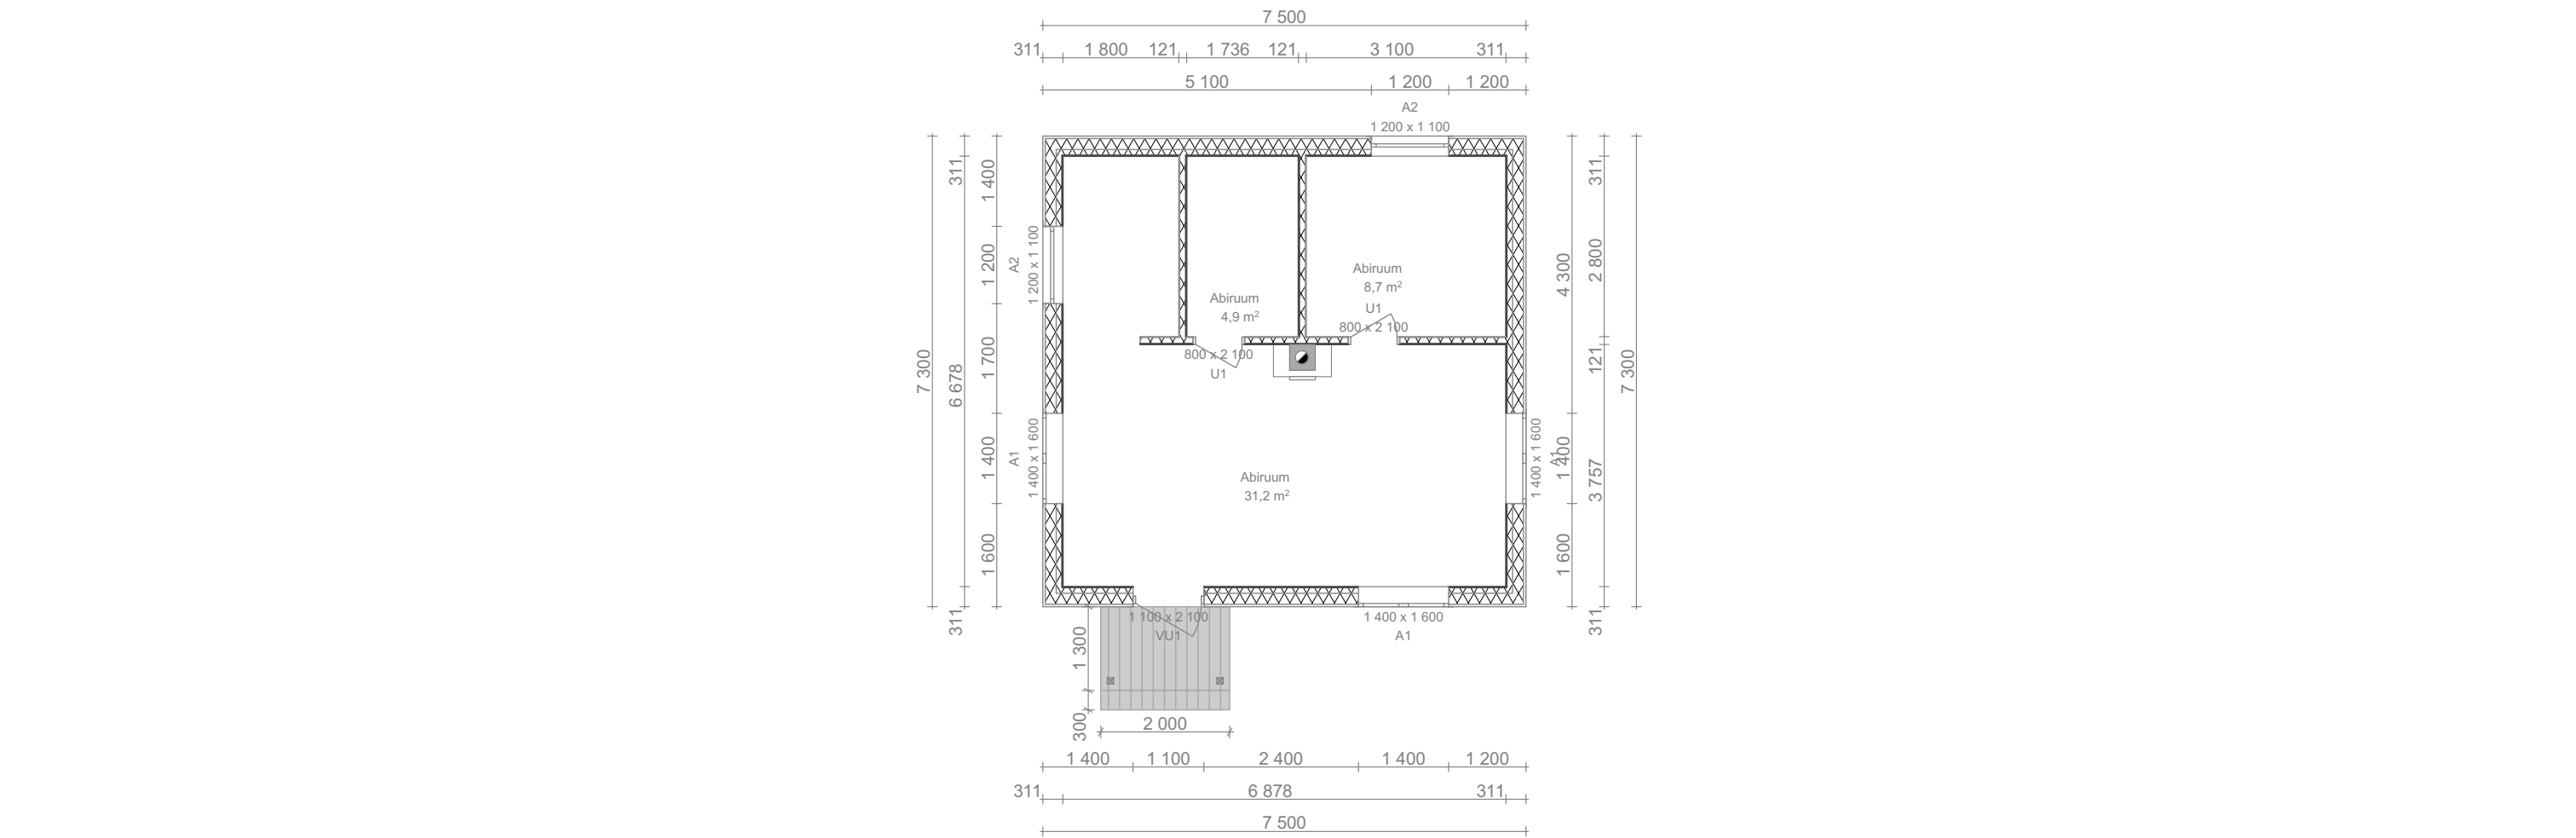

Välisviimistluse materjalid koos toonidega:
Sokkel - tsementkiudplaat, toon hall
Sein- voodrilaud, toon helepruun
Katus- profiilplekk, toon tumepruun
Aknad- plastraamis pakettaknad, toon valge
Välisuks- puituks soojustatud, toon tumepruun

Töö nimi		Abihoone		Vaated ja plaan	
Töö aadress		Harju maakond, Lääne-Harju vald, Kerdalu küla, Aaviku tee 2		Joonis	
		Arhitekt ja Insener OÜ		Joonis nr	EP-1
		Kaunissaare, Saue vald. regnr.12210719. MTR EEP002847		Mõõtkava	1:100
		tel.5220023 arhitekt@insener@gmail.com		Töö nr	241001
		Projektant	Disainik	Kuupäev	01.10.2024
		M.Mikk	A.Läns		