


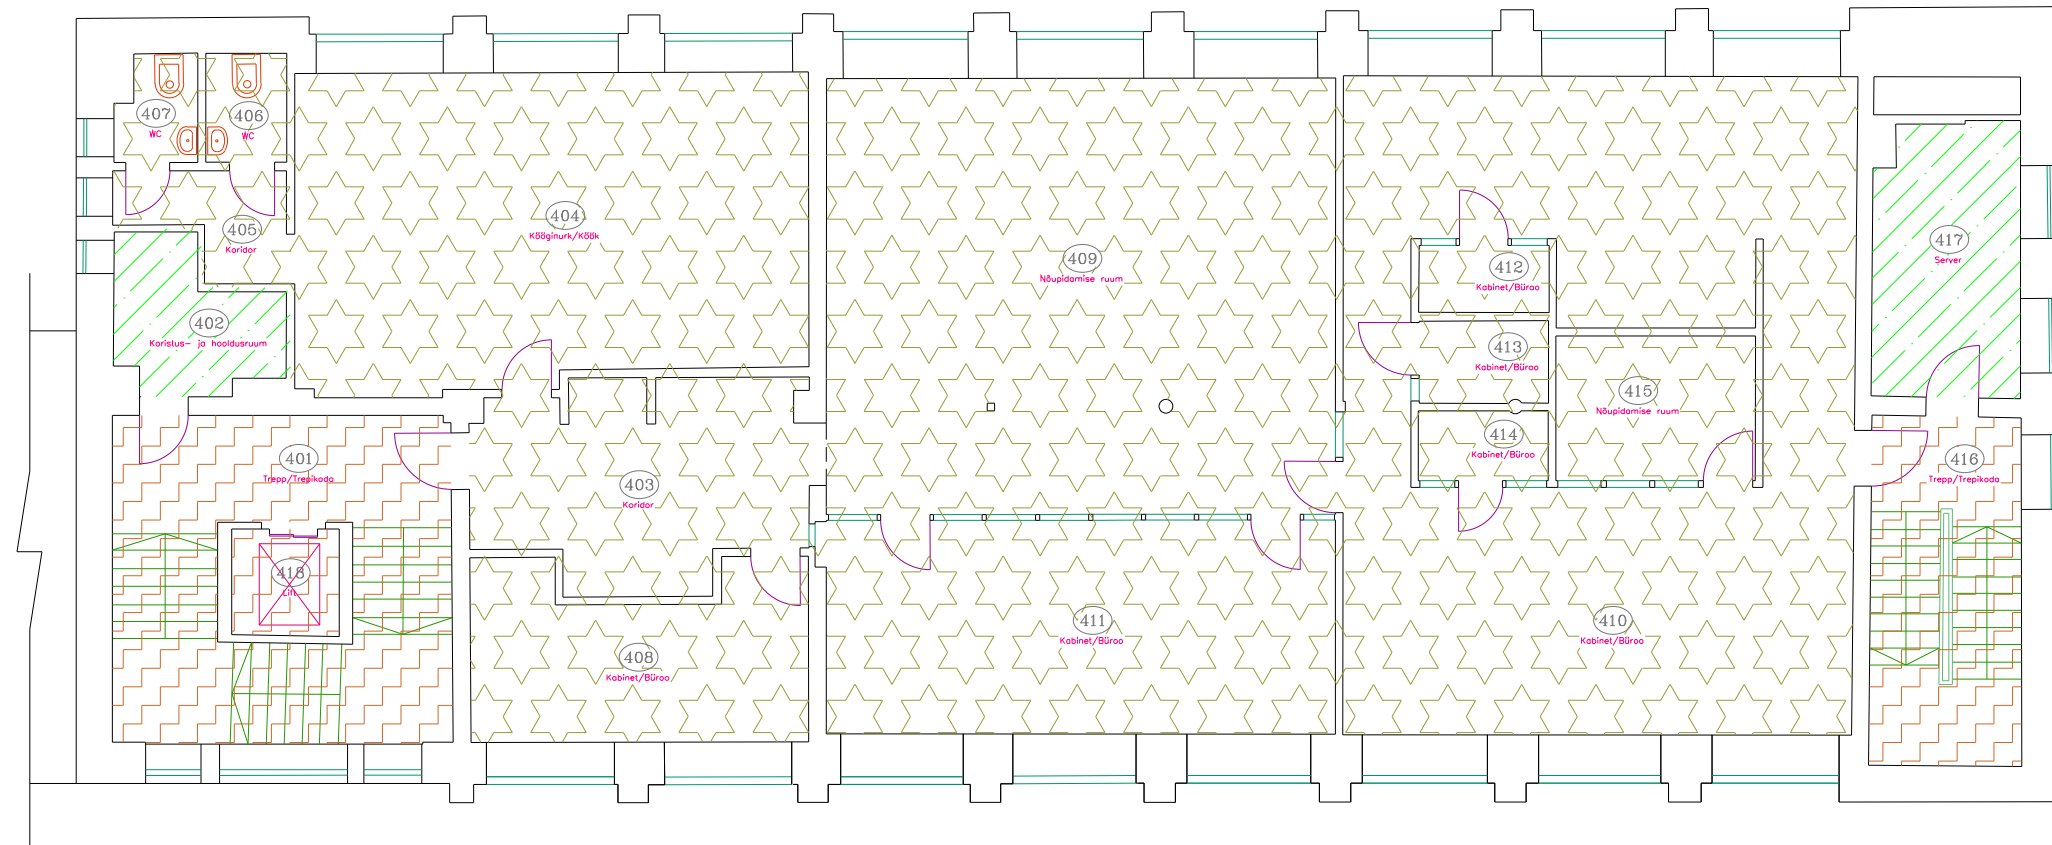

# Pepleri tn 35- 04 korrus



## Legend

-  Ühiskasutuses muu pind (muu) (SKA/TEHIK)
-  Ühiskasutuses hoone pind

-  Vertikaalsete ühenduste pind