


Isikliku kasutusõiguse ala plaan

Valga maakond, Otepää vald, Raudsepa küla, 23140 Sihva-Vidrike-Kärgula-Järvere tee kinnistu, reg. nr 7374350, katastritunnus 63601:003:1582

M 1:500

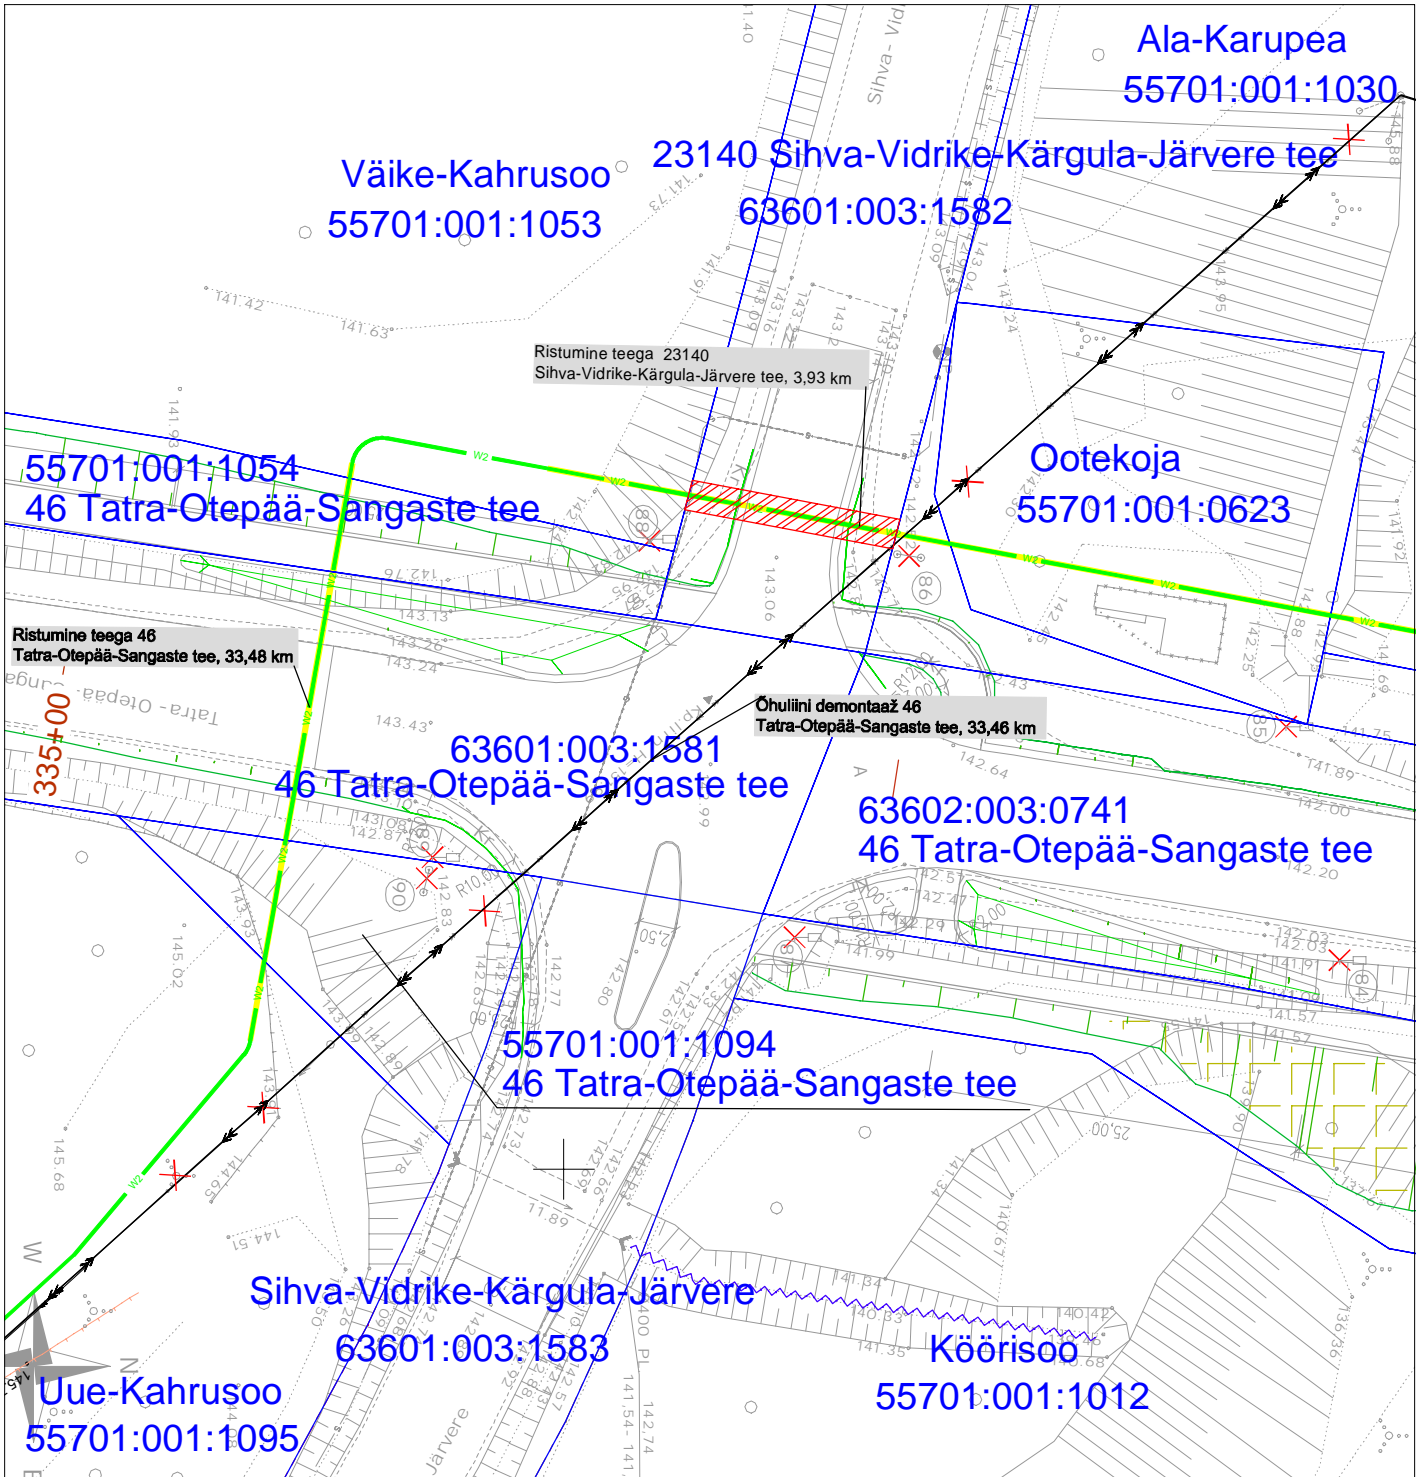

Kasutusõiguse ala



Katastriüksuse piir



Projekteeritav 10 kV maakaabel

Kasutusõiguse ala 28 m²
 projekteeritava tehnoõrgu pikkus 14 m.
 Koostas: Keio Altoja, 53426415
 Taotluse esitaja: Ulvi Männama
 Töö nr: IL6028, Otepää-Vidrike 10 kV fiidri
 rekonstrueerimine III-etapp

Jrk nr	IKÕ ala Pos nr (plaanil)	Kinnistu registriosa number	Katastriüksuse tunnus, nimi ja sihtotstarve	Asukoht riigitee(nr ja nimi) suhtes(lõigu algus ja lõpp km)	Ala pindala ruutmeetrites m ²
1	Pos 1	7374350	63601:003:1582 23140 Sihva-Vidrike-Kärgula-Järvere tee Transpordimaa	23140 Sihva-Vidrike-Kärgula-Järvere tee 3.93 km	28m ²