


# ISIKLIKU KASUTUSÕIGUSE SEADMISE PLAAN

63601:003:1581  
46 Tatra-Otepää-Sangaste tee  
Ilmjärve küla, Otepää vald, Valgamaa

Möötkava 1:500 (A4)  
Leht 1 (Lehti 1)

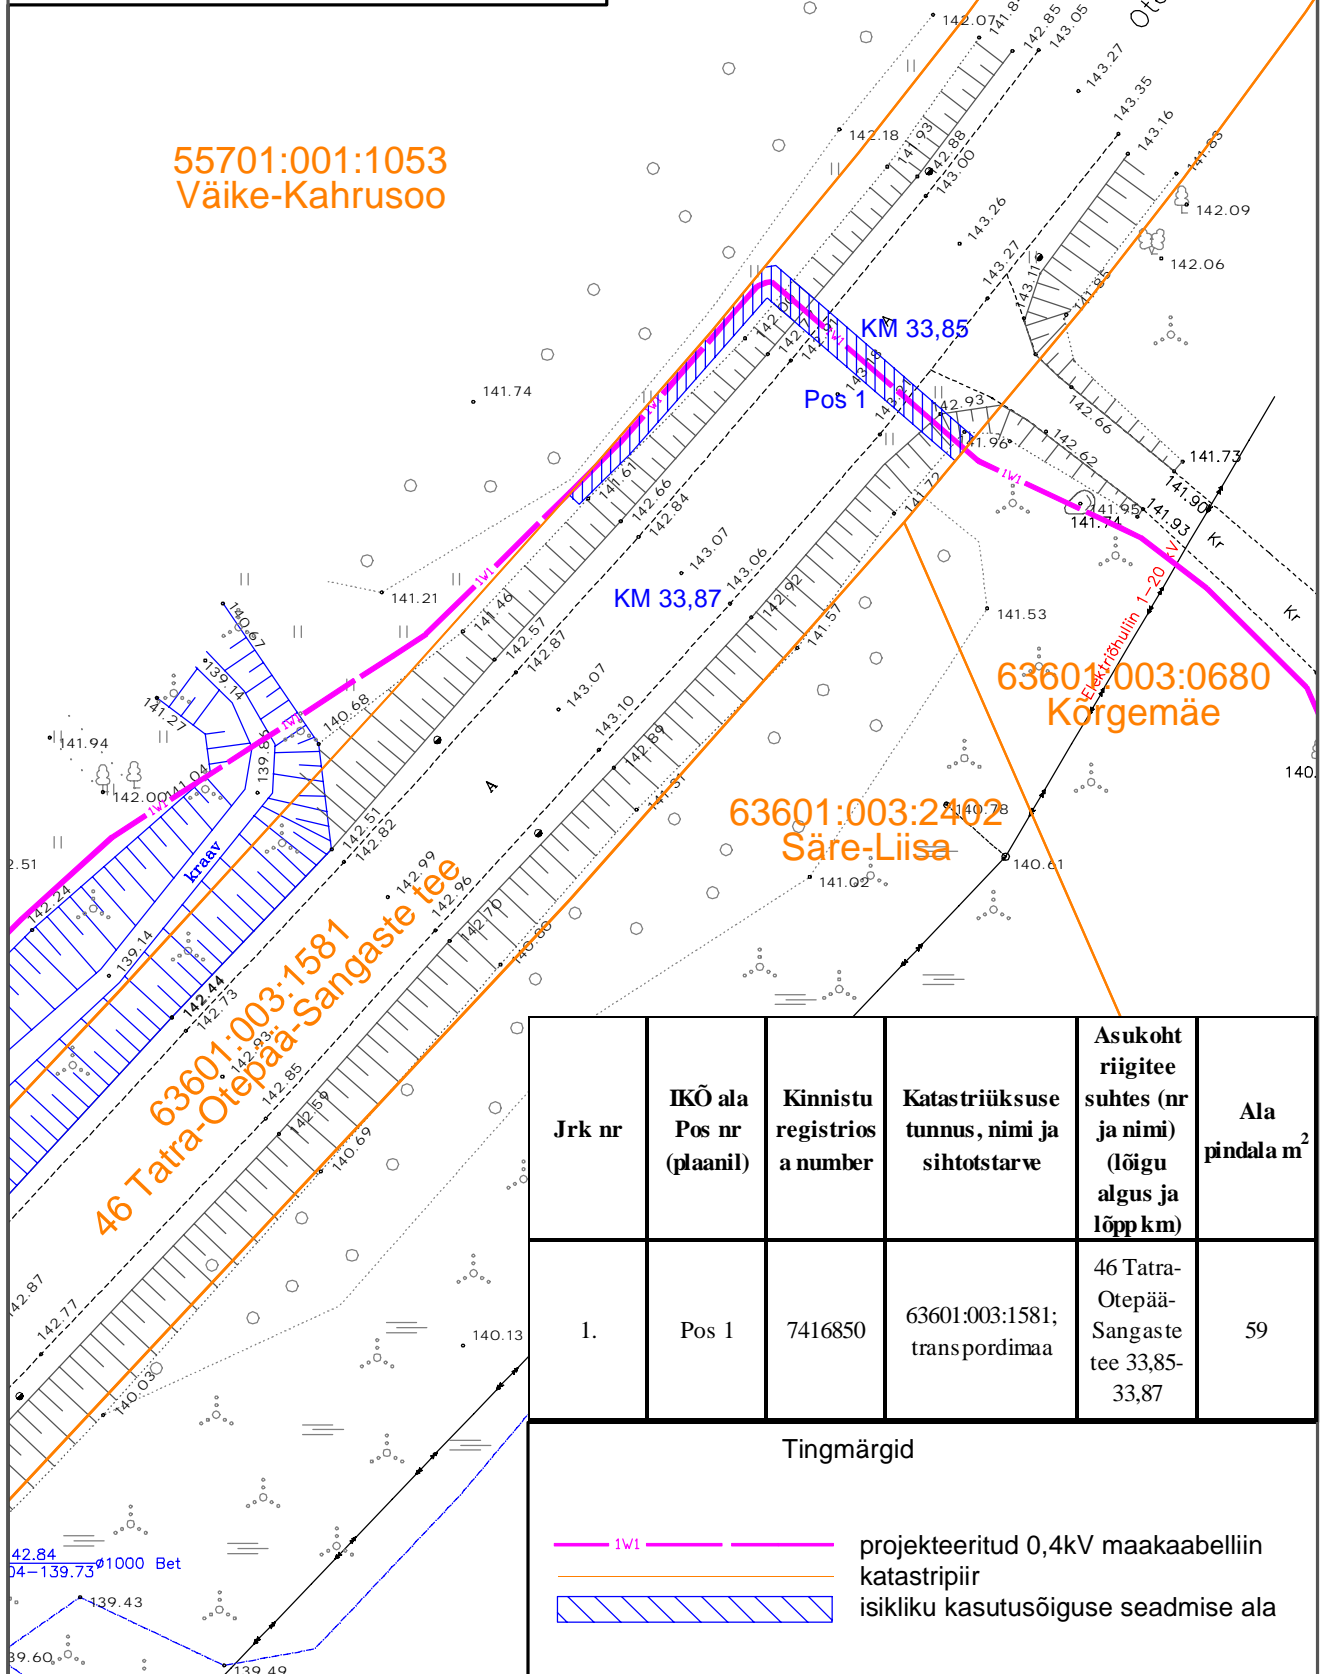

Jrk nr	IKÕ ala Pos nr (plaanil)	Kinnistu registrios a number	Katastriüksuse tunnus, nimi ja sihtotstarve	Asukoht riigitee suhtes (nr ja nimi) (lõigu algus ja lõpp km)	Ala pindala m <sup>2</sup>
1.	Pos 1	7416850	63601:003:1581; transpordimaa	46 Tatra-Otepää-Sangaste tee 33,85-33,87	59

## Tingmärgid

- IV1 — projekteeritud 0,4kV maakaabelliin
- — katastripiir
- isikliku kasutusõiguse seadmise ala