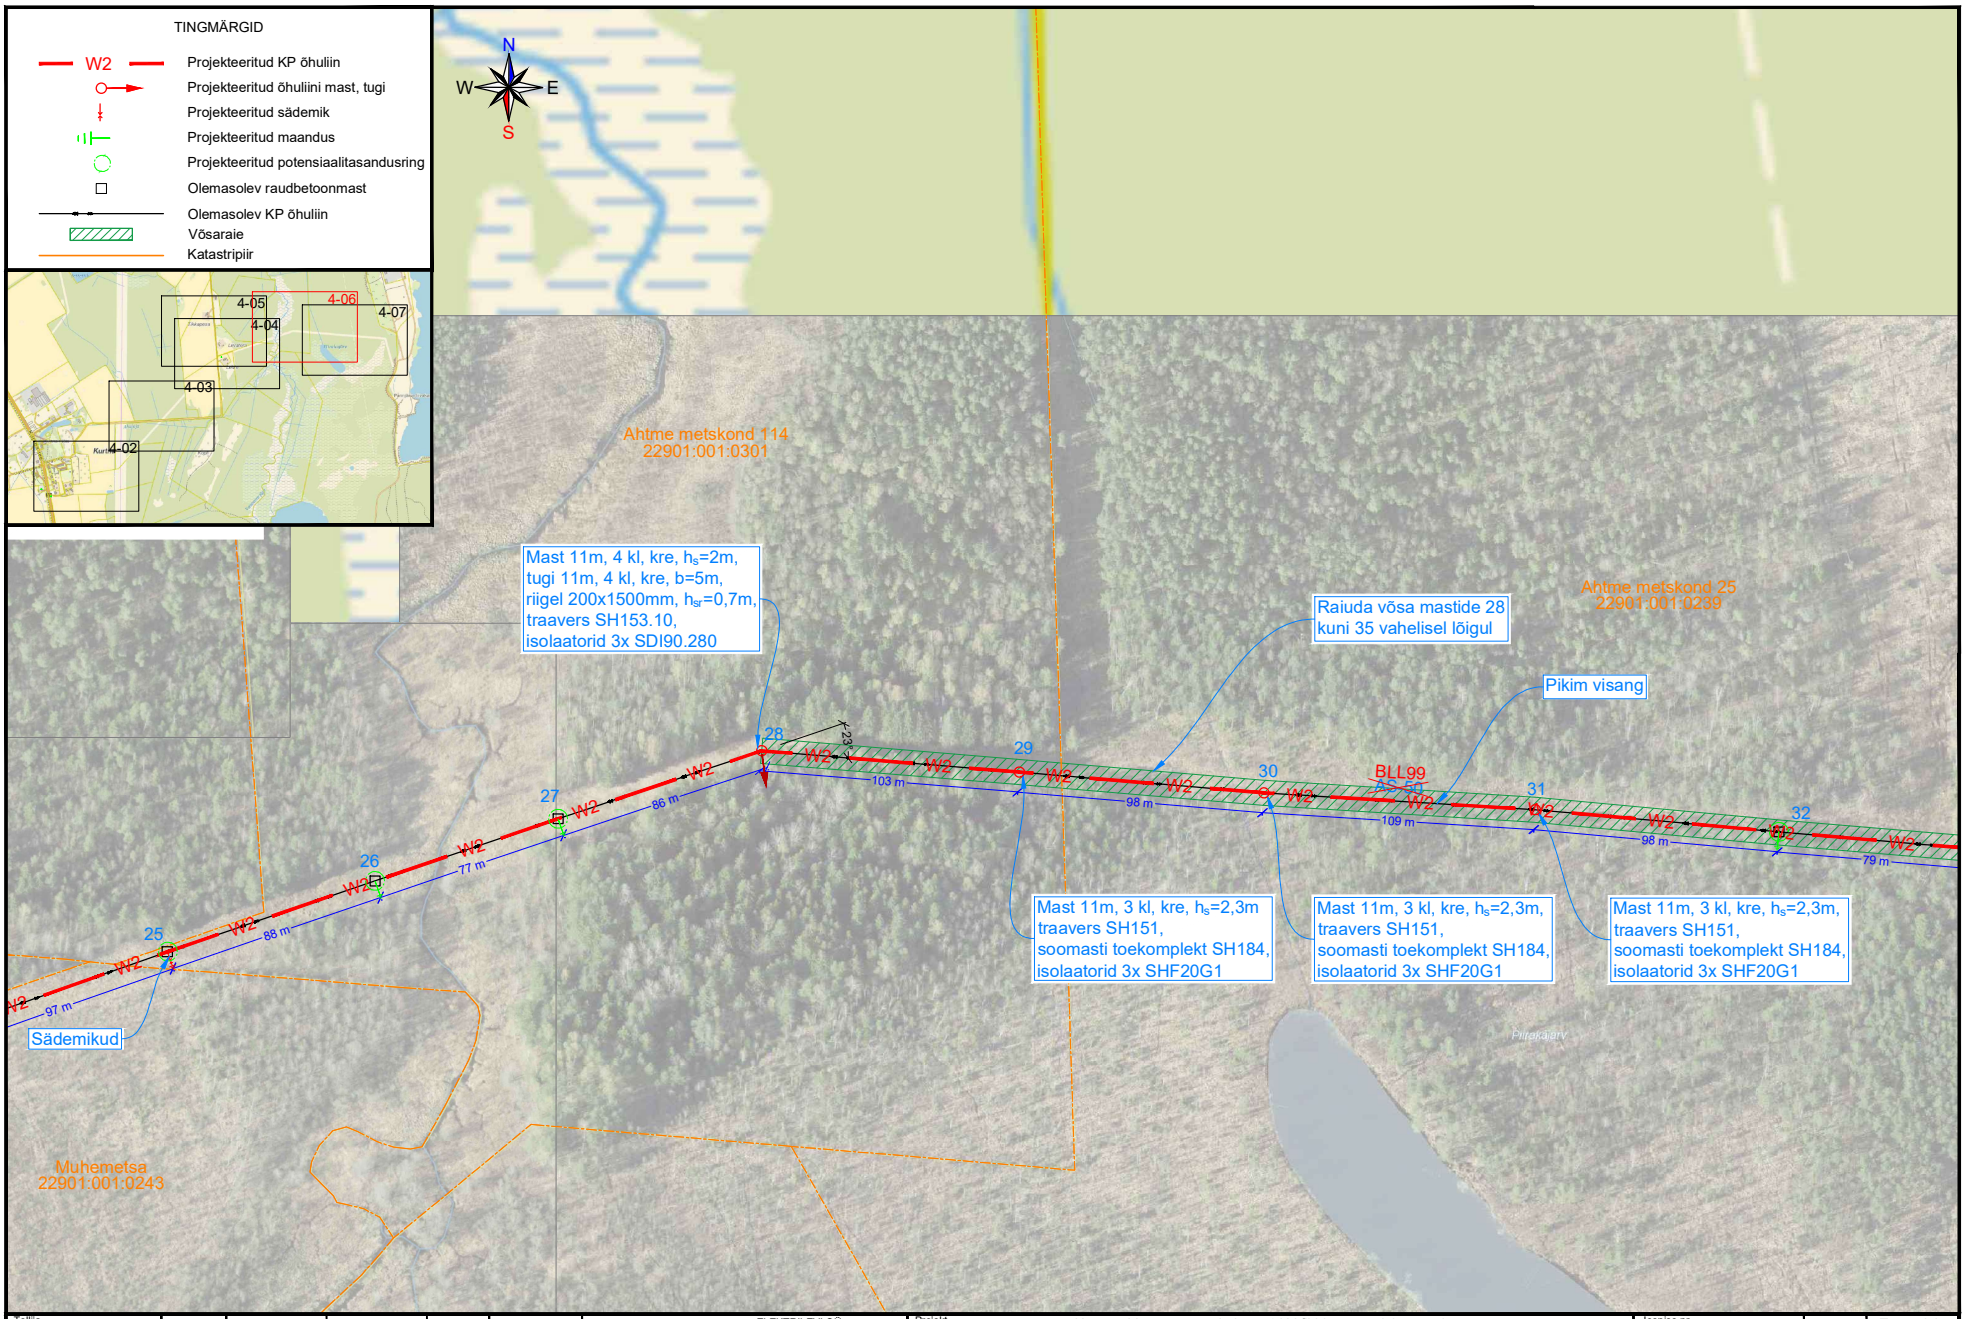

Tellija: ELEKTRILEVI OÜ, 10135 TALLINN Veskiposti 2	Projekteeris	Indrek Moisa		29.12.2025	5886 2582	ELEKTRILEVI OÜ, 10135 TALLINN Veskiposti 2, elektrilevi@elektrilevi.ee, Tel. +372 715 4230, Registrikood 11050857, TEL000343	Projekt: Kurtna - Vasavere pumbajaam 6 kV fiidri remont, juhtme vahetus, Kurtna ja Vasavere küla, Alutaguse vald, Ida-Viru maakond		Joonise nr: IP8232-TP-EL-4-06	Staadium: Tööprojekt	
	Kontrollis	Andres Kangro		29.12.2025	5349 1331					Mõõtkava: M 1 : 2000	
	Projektijuht						Joonis: M25 kuni M32 paljasjuhtme asendamine kaetud juhtmega BLL99		Nimetus: Asendiplaan	Keel: EST	Leht: 1 / Lehti: 1