


MÄRKUSED:

- Muud olemasolevad liiklusemärgid, mis lähevad vastuollu antud ürituse liikluskorraldusega, tuleb tühistada vastavalt kattelindist ristiga. Vajadusel lisada täiendavaid selgitavaid liiklusemärgi. Liiklusemärgid paigaldada nii, et nad on liiklejale üheselt mõistetavad ja arusaadavad. Tagada liiklusemärgide püstiolek ja loetavus kogu ürituse vältel.
- Lisaks märkidele 331 "sisseõidu keeld" on kõik ralli rajaga lõikuvad teed suletud tõkkepuude või aedade ning kasutatakse raadiosaatjatega varustatud reguleerijat. Reguleerijad peavad vastama liikluseaduse § 9 nõuetele ja kandma standardi EVS-EN 20471_2013 "Kõrghälvetusega märgurietus. Katsemeetodid ja nõuded" kohast kollakasrohelist ohuriietust.
- Liiklusemärgid paigaldatakse vastavalt standardi EVS 613:2001/A1:2008 ja MTM 13.07.15.a. määruse nr 90 "Liikluskorralduse nõuded teetöödel" nõuetele. Ristiteele paigaldatavad märgid vastavad II tüüpsuure mõõtmetele ning hoiatus- ja keelumärkide taust on kollane.
- Märgid 596 "Liiklustee" sulgemise kuupäeva ja kellaajaga paigaldatakse vähemalt 3 päeva enne teelõigu sulgemist.
- Liikluspäringutest teavitada Liiklusjuhtimiskeskust (teeinfo@transpordiamet.ee) vähemalt 48 tundi enne märkide paigaldamise alustamist.

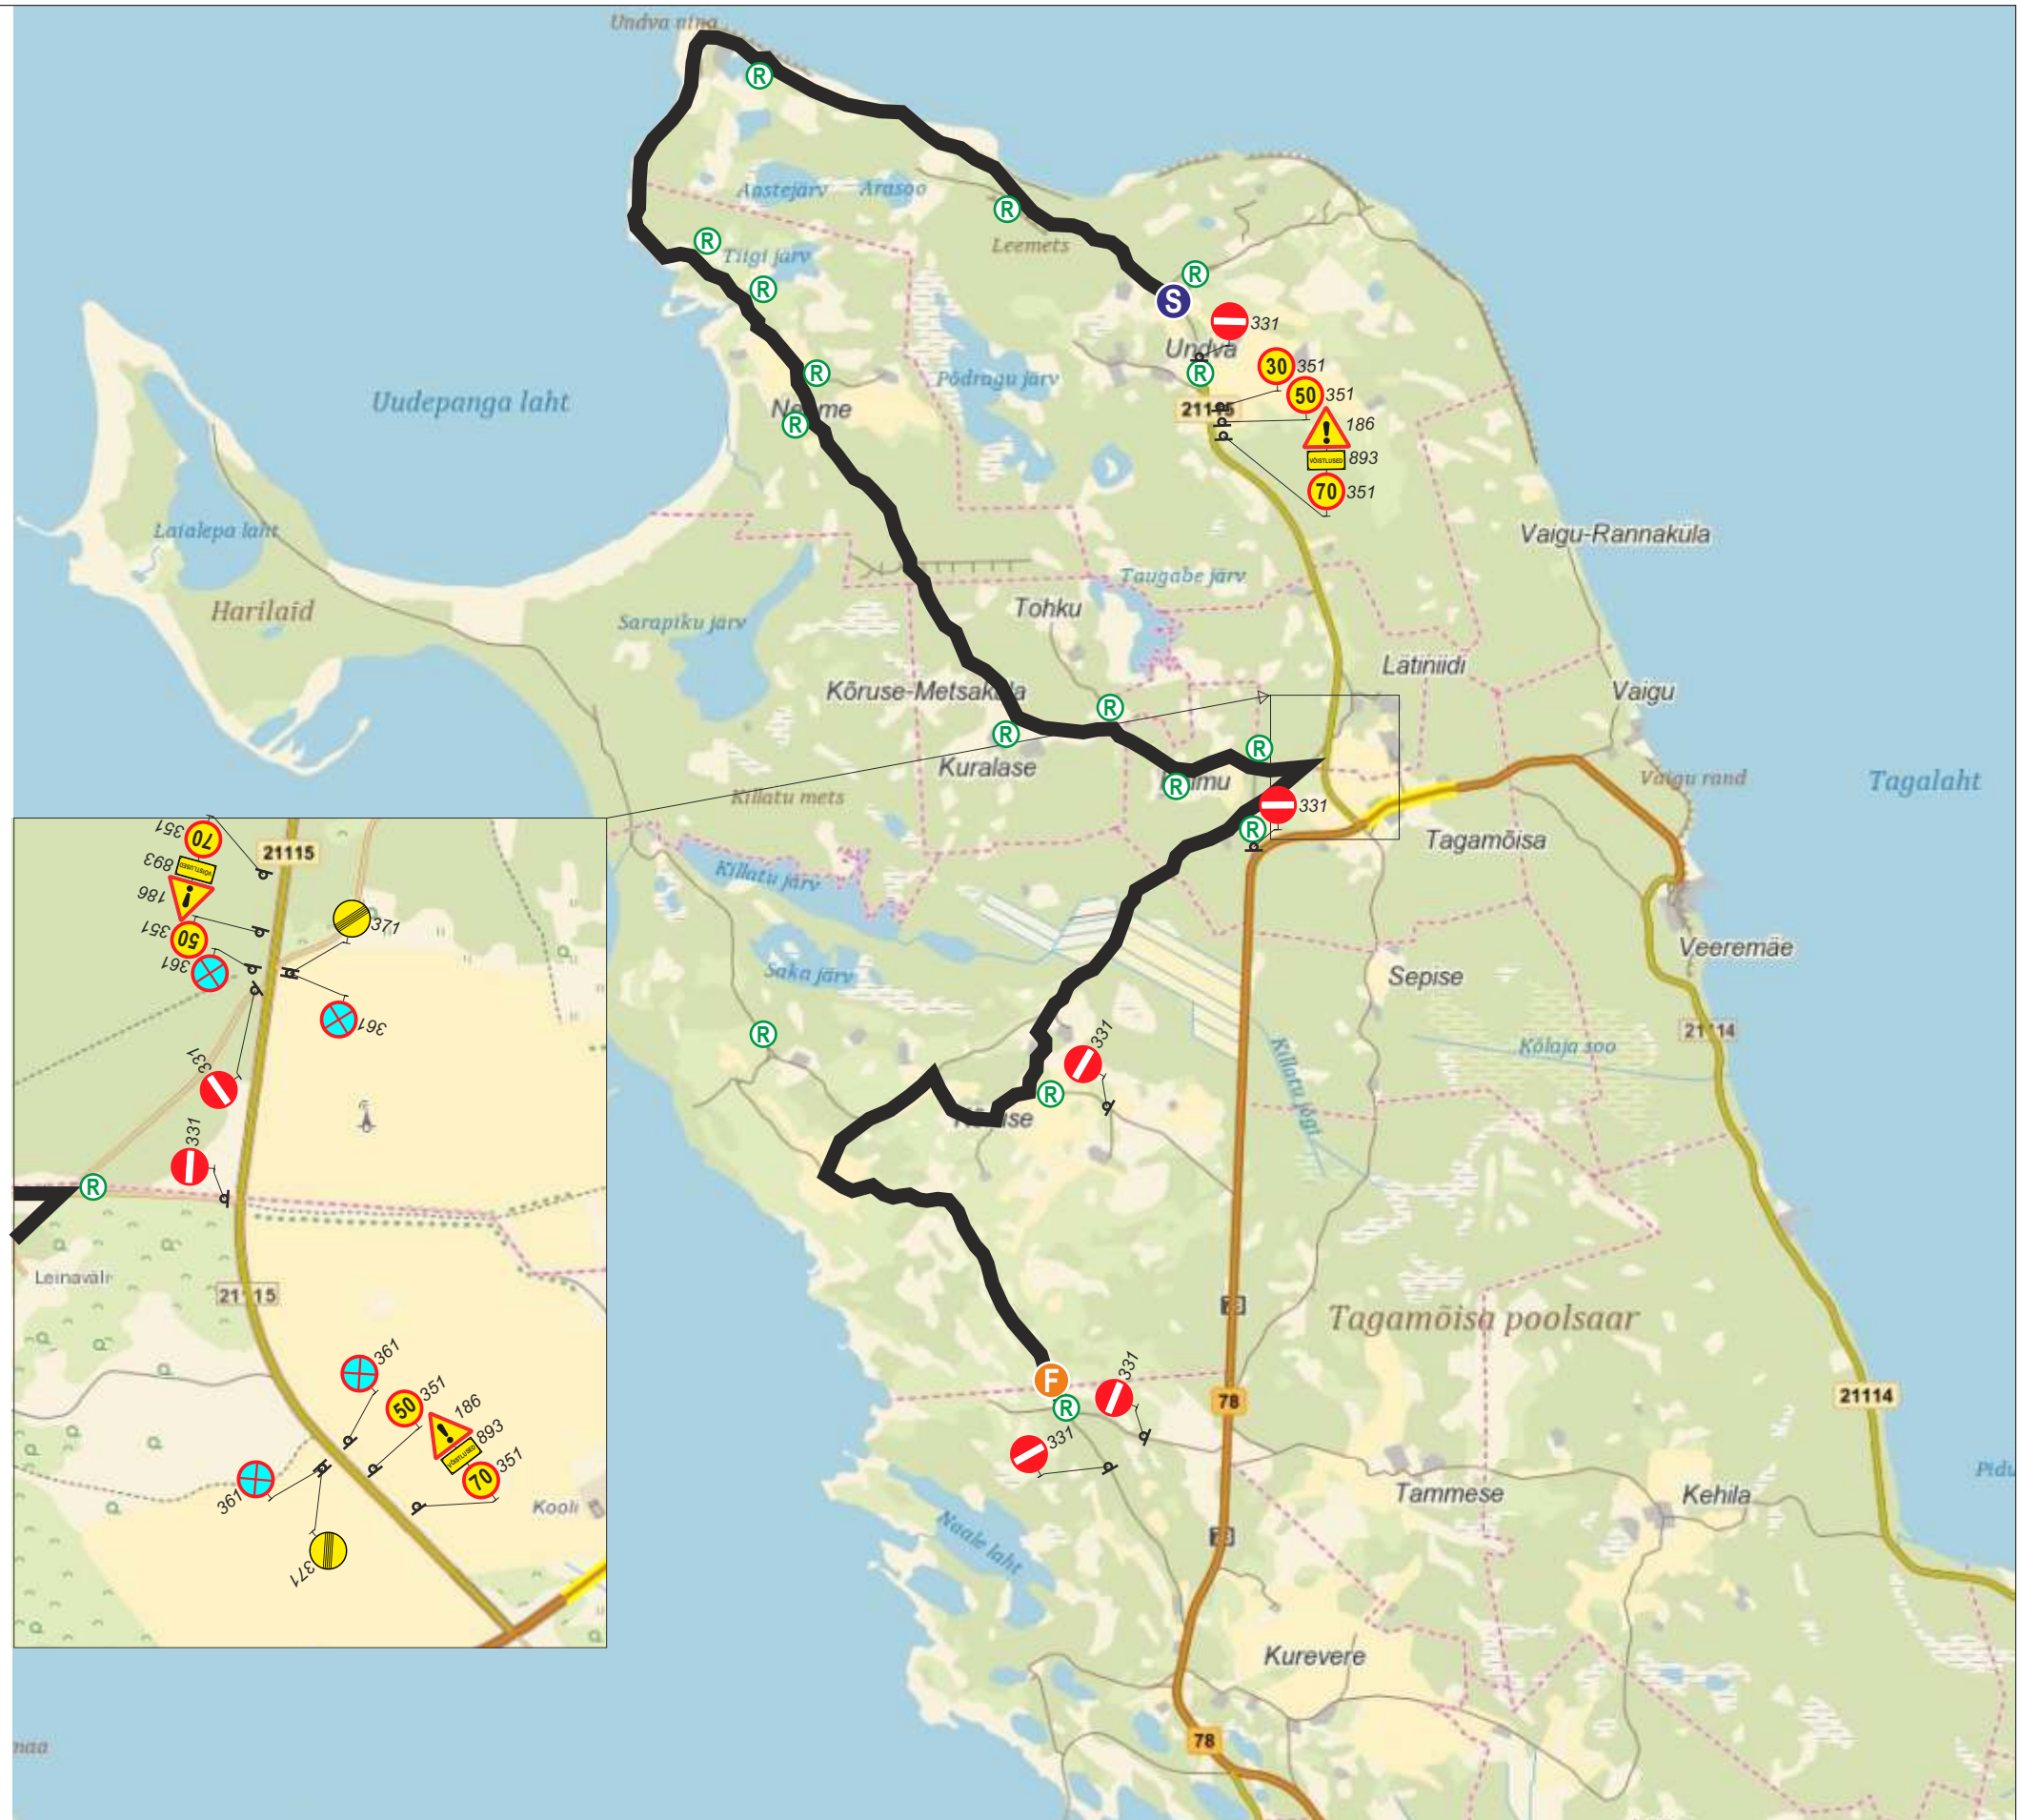

| | | | |
|--|--|--|------------------------|
|  Uuekalda 6a, Tammiste küla, Sauga vald, 85009 Pärnumaa Reg kood. 11588002 | | Projekti nimetus Saaremaa ralli 2023 06.-07.10.2023, Liikluskorralduse projekt | Staadium: LK joonis |
| Tellija | Saaremaa Ralli MTÜ | Joonise nimetus: SS 5/8 Kurevere. | Töö nr: 03-2023 |
| Koostas | Jane Sälik | | Joonise nr: 5 |
| Kontrollis | Kristo Proosväli tegevusluba nr 14060 | | |
| Koostatud/trükitud: 12.08.2023 | | Liikluskorralduse eest vastutab: Villi Pihl tel. 5262039 | |