





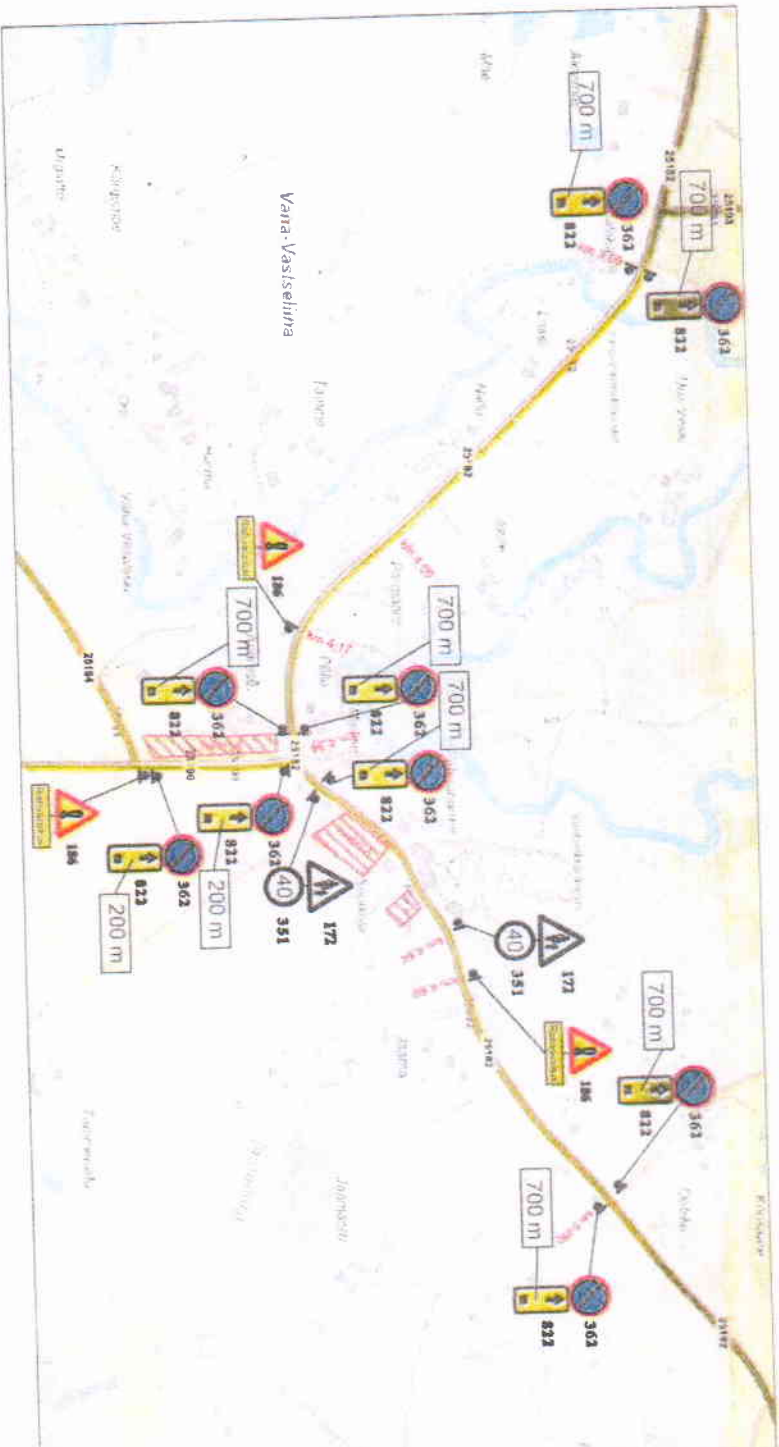


# Tingimärgid ja liiklusmärkide arv

	186	muud ohud	— 3 tk
	893	lisatähevel	— 3 tk
	362	parkimine keelatud	— 9 tk
	172	olemasolevad liiklusmärgid	— 2 tk
	351		
	822	mõjuipikond	— 9 tk



## Märkused:

Liiklusmärgid paigaldatakse vastavalt Eesti Standardi EVS 613:2001/A:2008 nõuetele.

Tee kõrvale pandud märgi alaserva kõrgus sõidutee katteest on 1,5...2,2m, asulas 2,0-4,0m, teisaldataval alusel vähemalt 0,6m.

Tee kõrvale pandud märgi kaugus sõidutee äärest, teepeenra olemasolul peenra välisäärest - 0,5-2,0m

14.08, 2026		Liikluskorralduse skeem ürituse ajal	
VANA-VASTSELIINAS		riigimaanteel 25182	
		Vastseliina-Meremäe-Kliina km 3,65 - 5,05	
Tähts:		Vastseliina Piiskopliinus SA	Auspost:
CAD-proj:		A.Voika	04.2026
Kinnitaja:			12.08.26
Kinnitaja:			12.08.26
Sõnaku:		Plaan	12.08.26
E-post:		KUTSETUNNISTUS NR 129219	
ahtvorka@pmail.com		Isikukood 35411136511	
		Tel 53408132	