






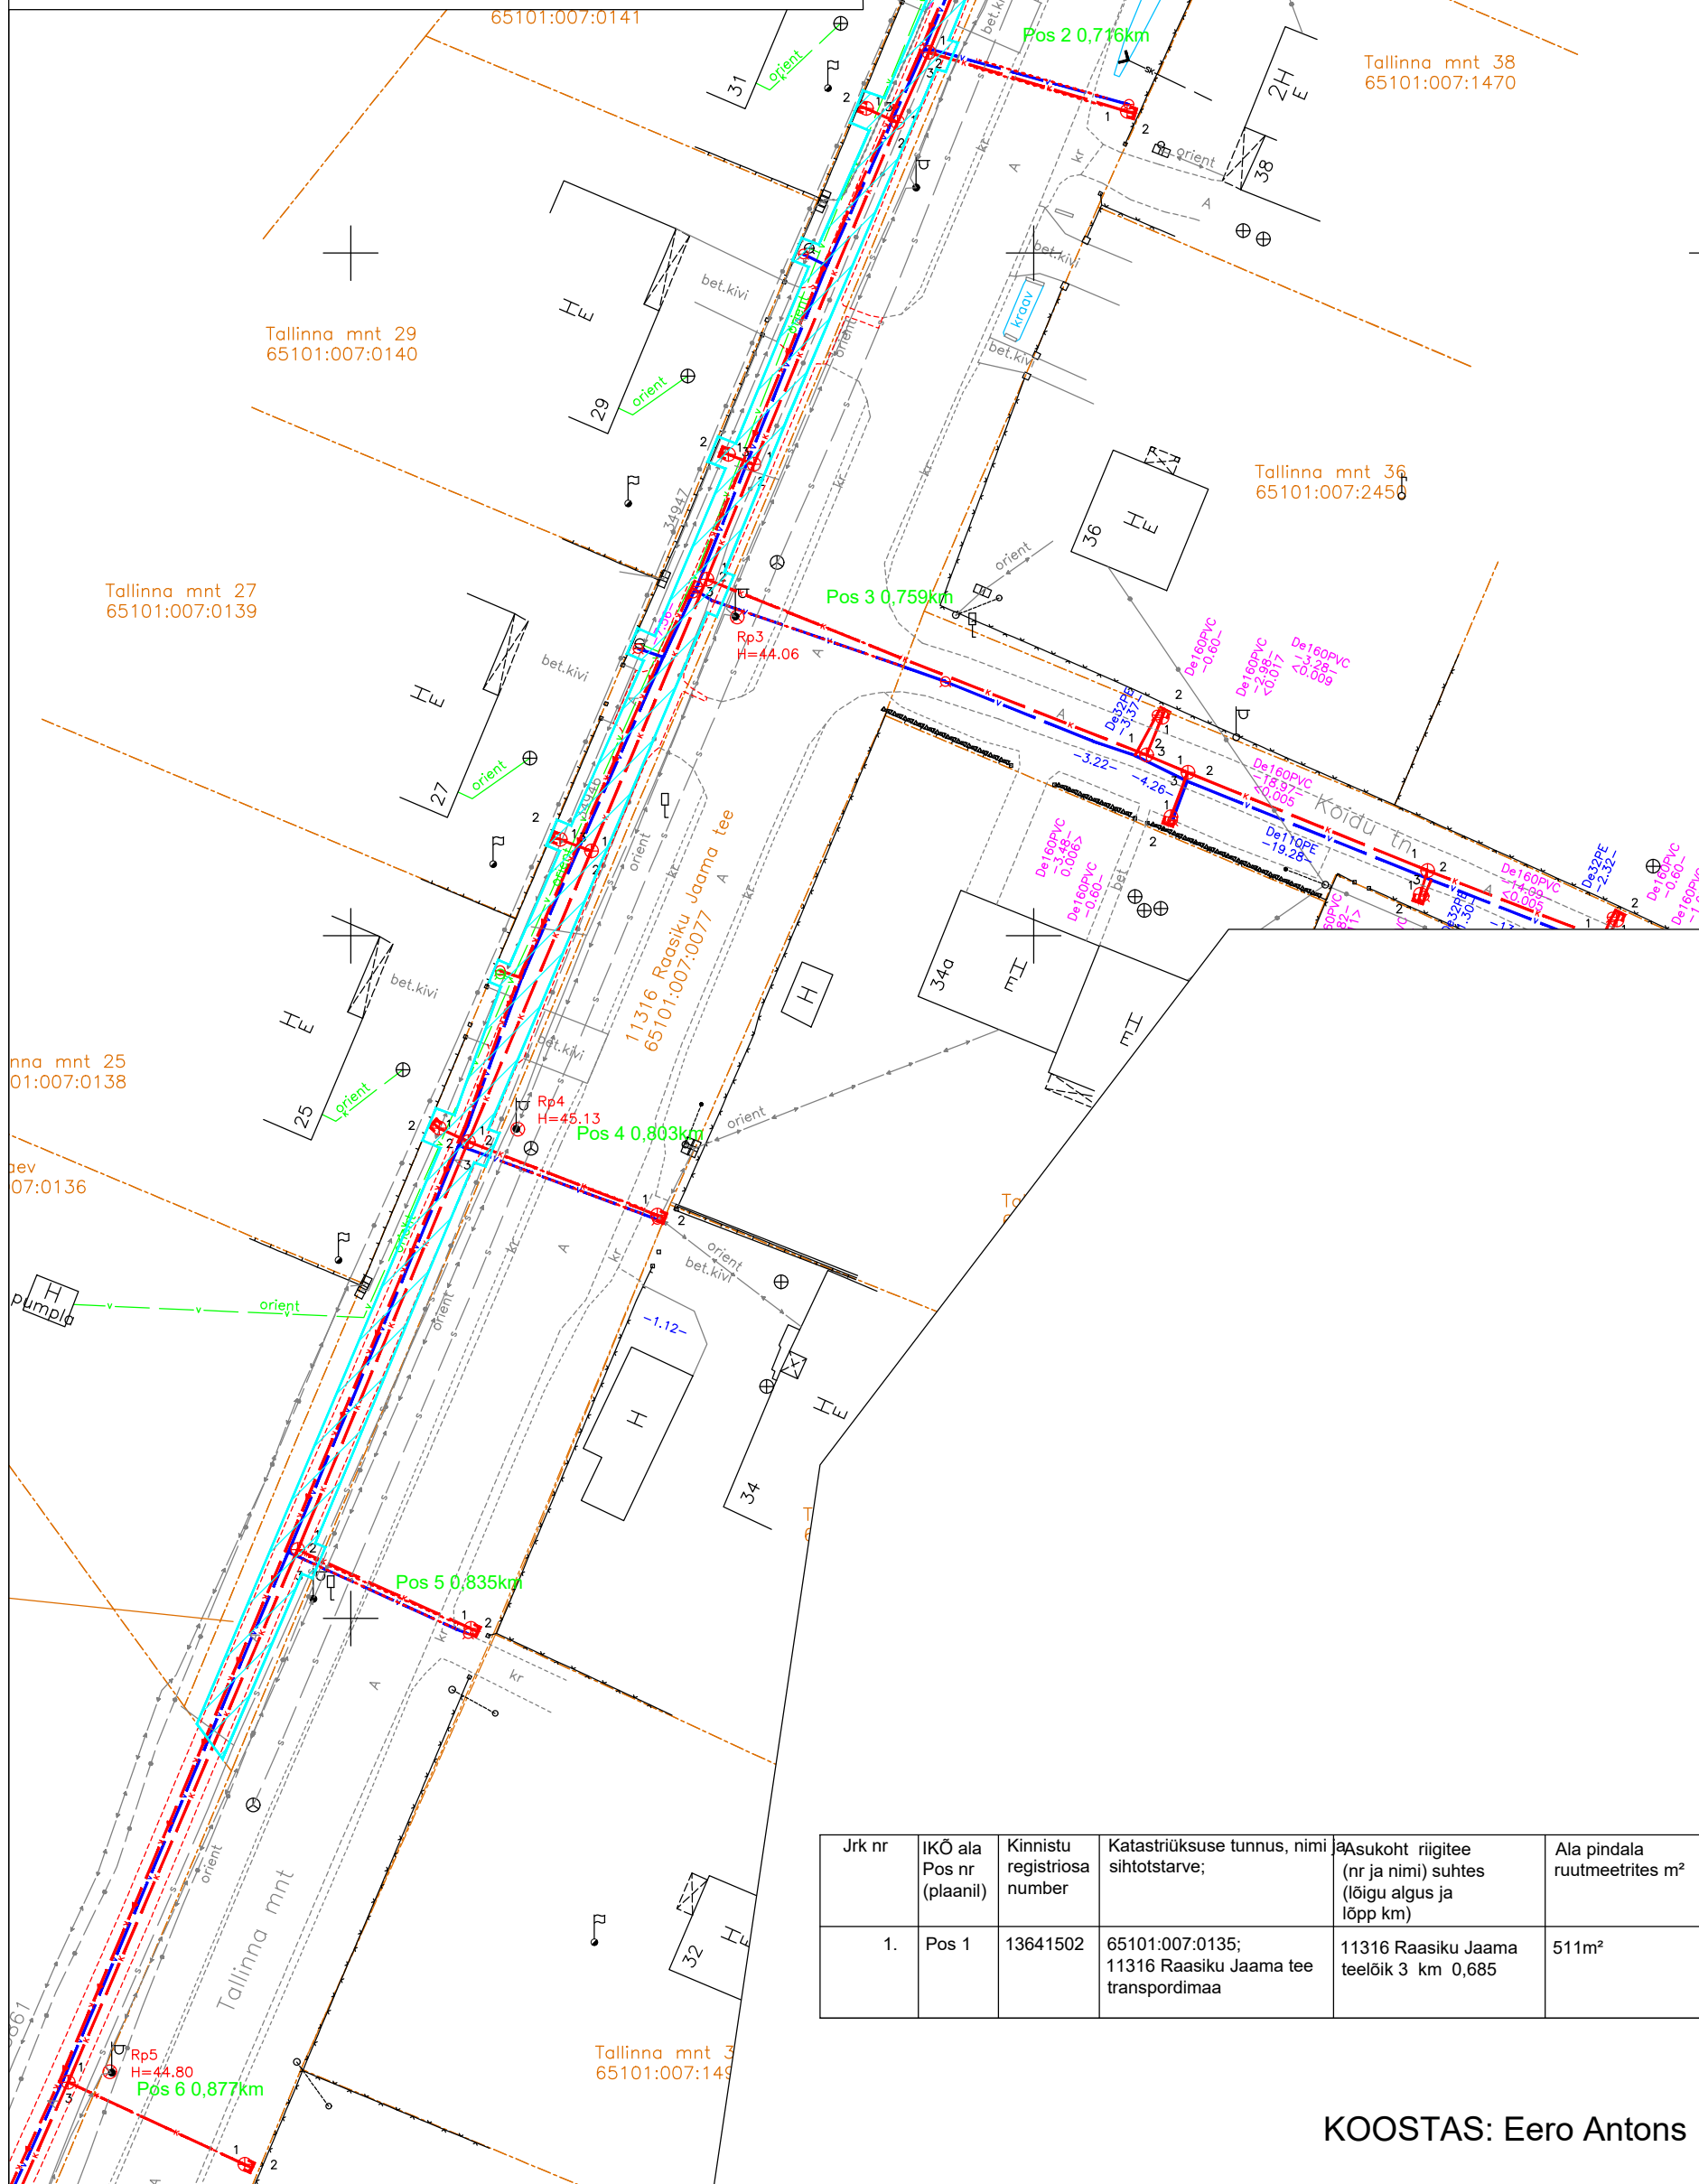
# ISIKLIKUKASUTUSÕIGUSEGA KOORMAMISE PLAAN

M 1:500

Address: Harju maakond Raasiku vald 11316 Raasiku Jaama tee lõik 3

Katastriüksus: 65101:007:0135

-  Isiklikukasutusõiguse seadmise ala,
-  Katastriüksuse piir
-  Rajatud reovee kanalisatsioonitorustik, isiklikukasutusõiguse seadmise alal
-  Rajatud veetorustik, isiklikukasutusõiguse seadmise alal
-  Rajatud reovee surve kanalisatsioonitorustik, isiklikukasutusõiguse seadmise alal



Jrk nr	IKO ala Pos nr (plaanil)	Kinnistu registriosanumber	Katastriüksuse tunnus, nimi sihtotstarve;	Asukoht riigitee (nr ja nimi) suhtes (lõigu algus ja lõpp km)	Ala pindala ruutmeetrites m²
1.	Pos 1	13641502	65101:007:0135; 11316 Raasiku Jaama tee transpordimaa	11316 Raasiku Jaama teelõik 3 km 0,685	511m²

KOOSTAS: Eero Antons