



Isikliku kasutusõiguse seadmise plaan

IKÕ ala pos. nr. (plaanil)	Kinnistu registriosa nr.	Katastriüksuse tunnus, nimi ja sihtotstarve	IKÕ ala pindala, m2	Maakaabli pikkus, m
	2652038	93401:005:0207; Tee nr. 18178: Värskä-Ulitina tee T2, transpordimaa	13 m2	6,6 m

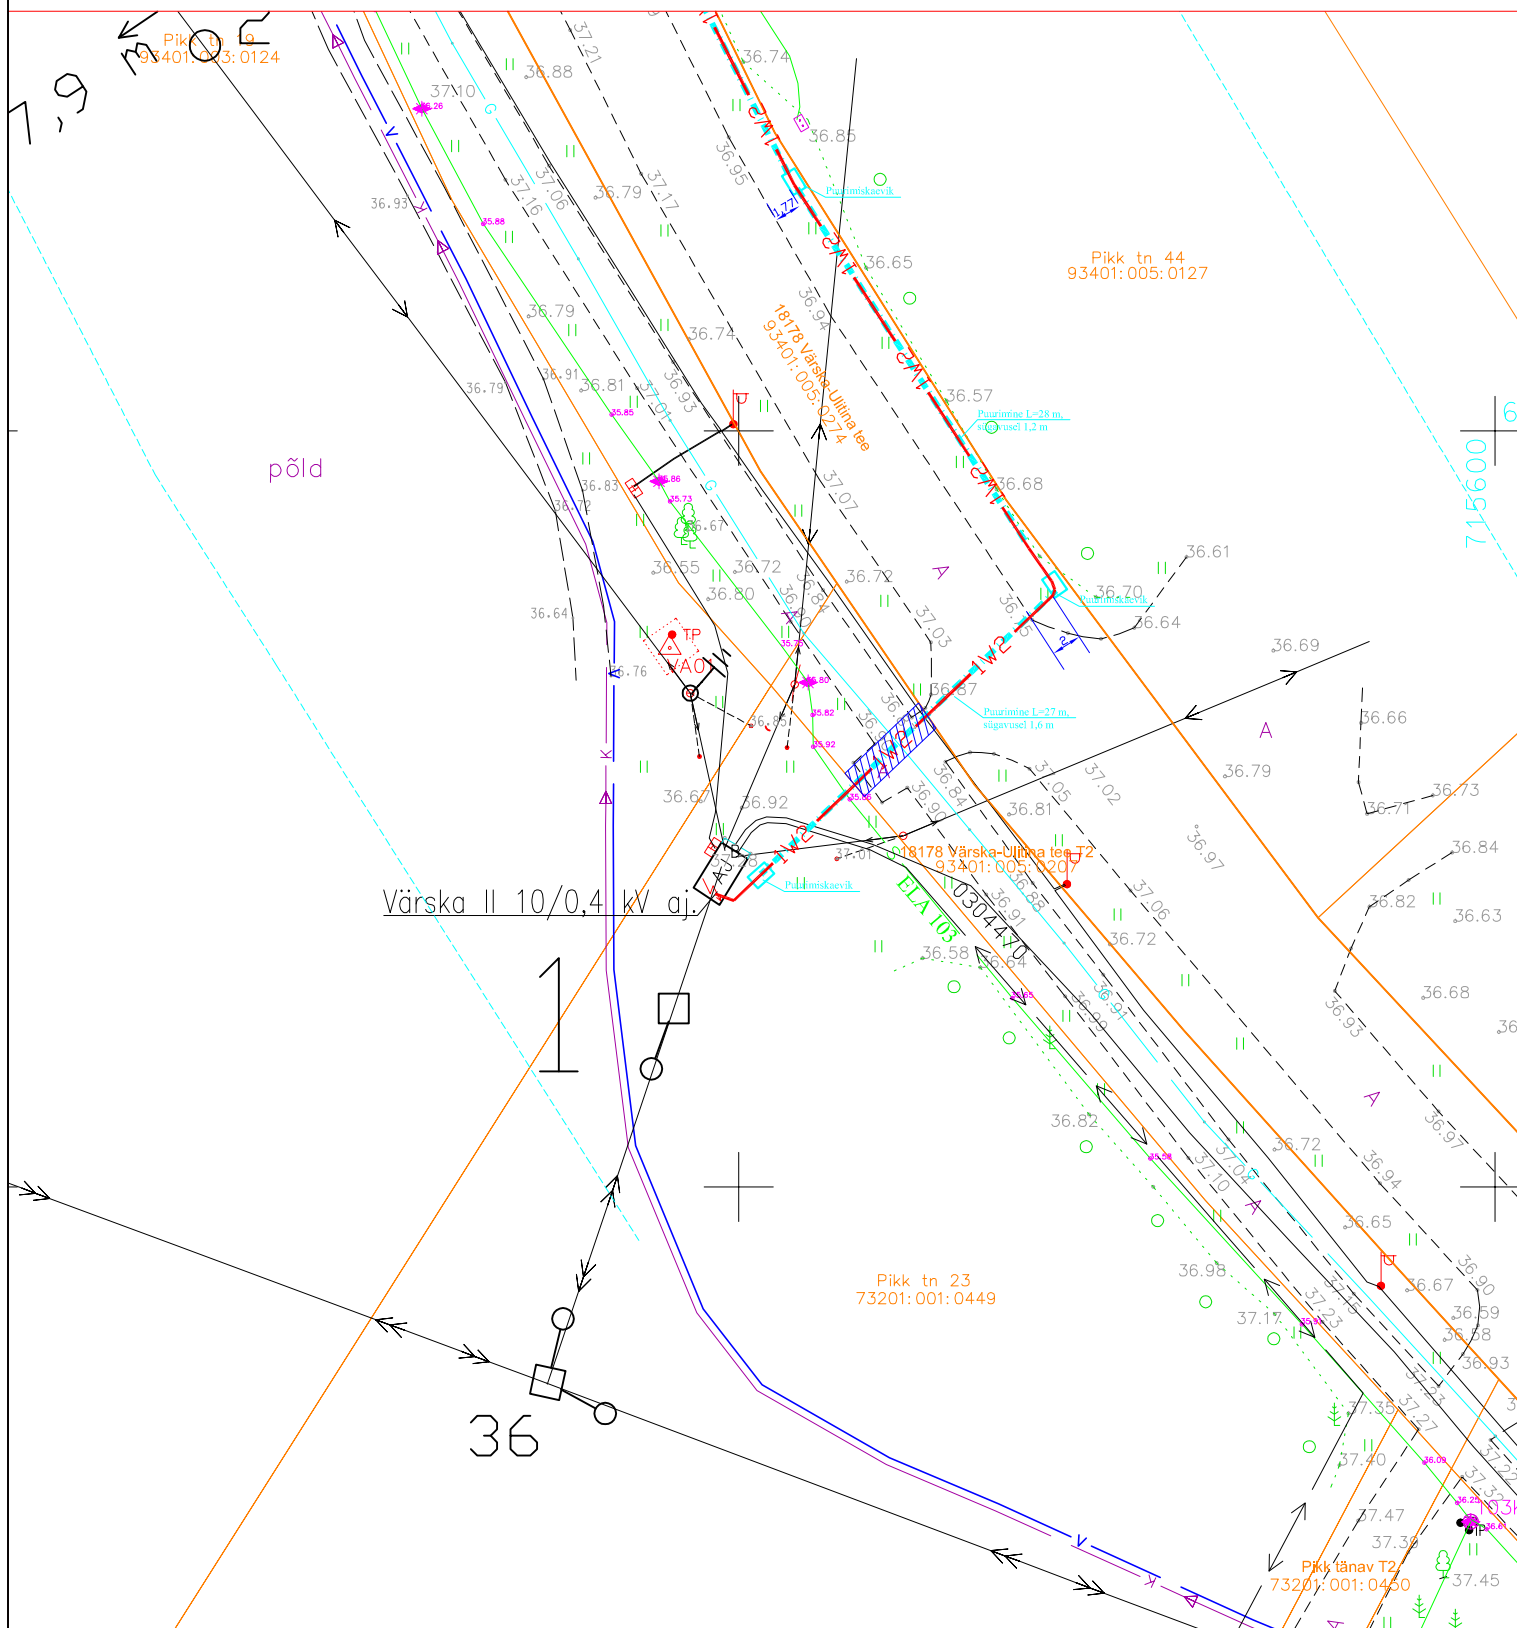

Tingmärgid

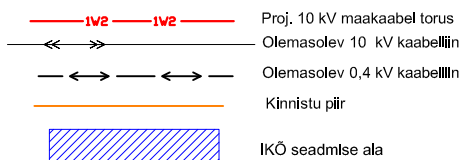

Projekt nimeetus / asukoht
AS Aqua Marina Värskas Pikk 36 elektriautode laadimistaristu liitumine.
Värsk alevik, Setomaa vald, Võrumaa

Koostaja:
Leonhard Weiss OÜ
Projekteerija: Enn Kraav

Mõõtkava
1:500

Leht / formaat
Leht 1 / A4

Töö nr:
LC1166

Kuupäev:
16.08.2024.