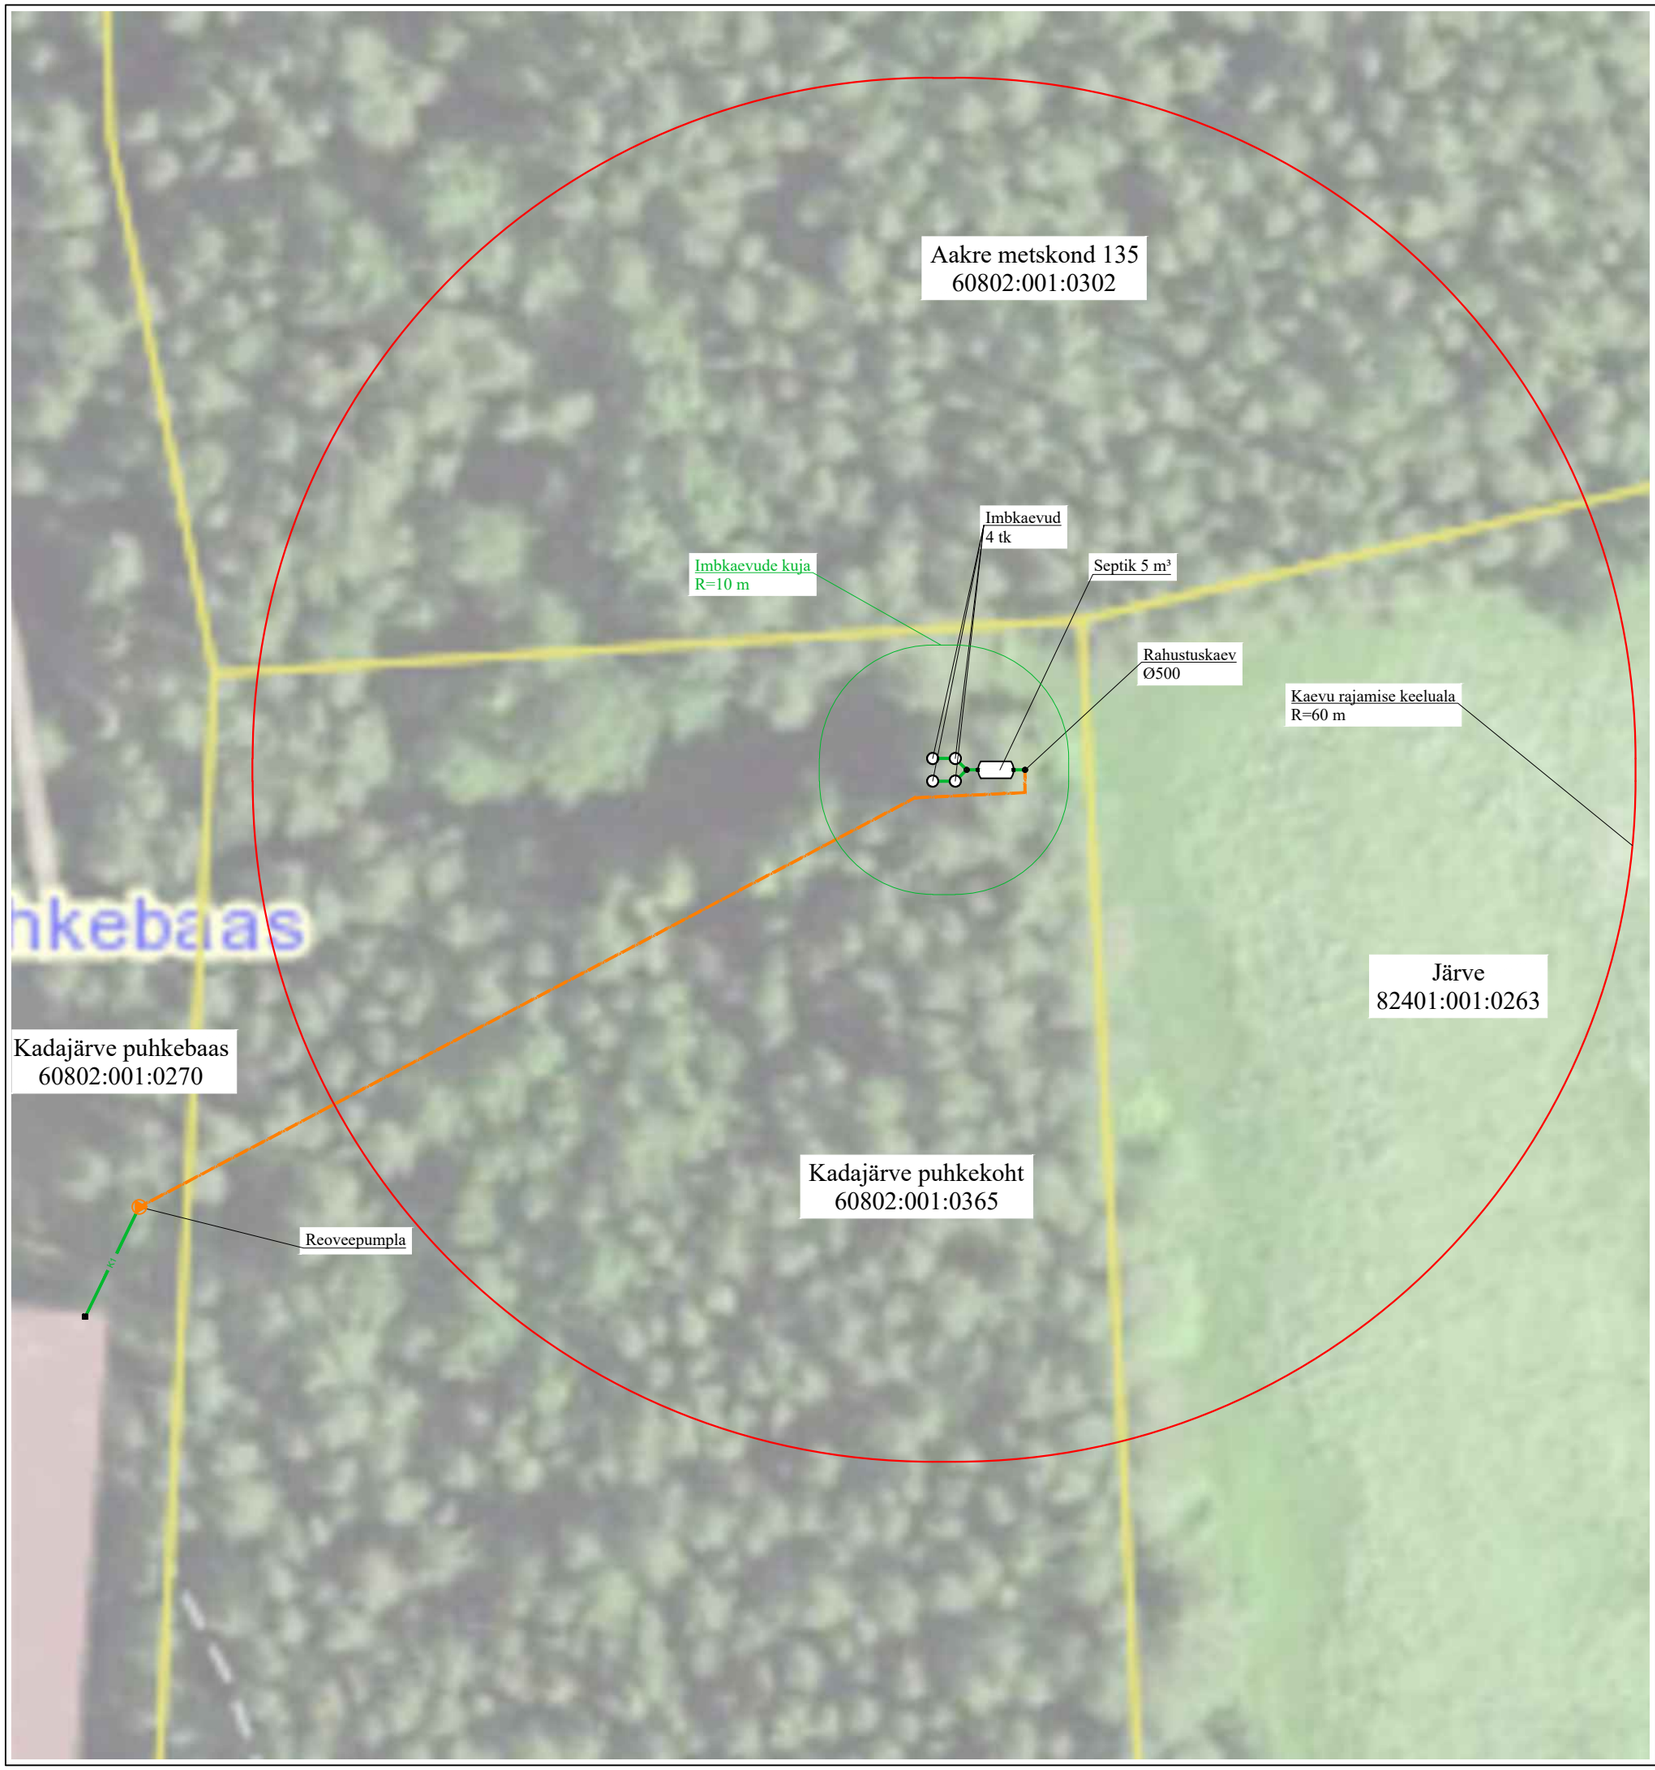

Kadajärve puhkebaasi omapuhasti **Aakre metskond 135**

Töö nr 094/2023 **(60802:001:0302)**

Kinnistu kooskõlastusleht

M 1:500 (1 cm = 5.0 m)

TEHNOVÕRGUD:

- Katastriüksuse piir
- Ks1 Ks1 Projekteeritud survekanalisatsioonitorustik
- K1 K1 Projekteeritud isevoolne kanalisatsioonitorustik
- Projekteeritud reoveepumpla

Nõustun kaevu rajamise keeluala ulatumisega Aakre metskond 135 kinnistule.

Kinnistu esindaja (esindajate) nimi (nimed):

Postiaadress:

Telefon/e-post:

Kinnistu esindaja märkused

Kuupäev: Allkiri: