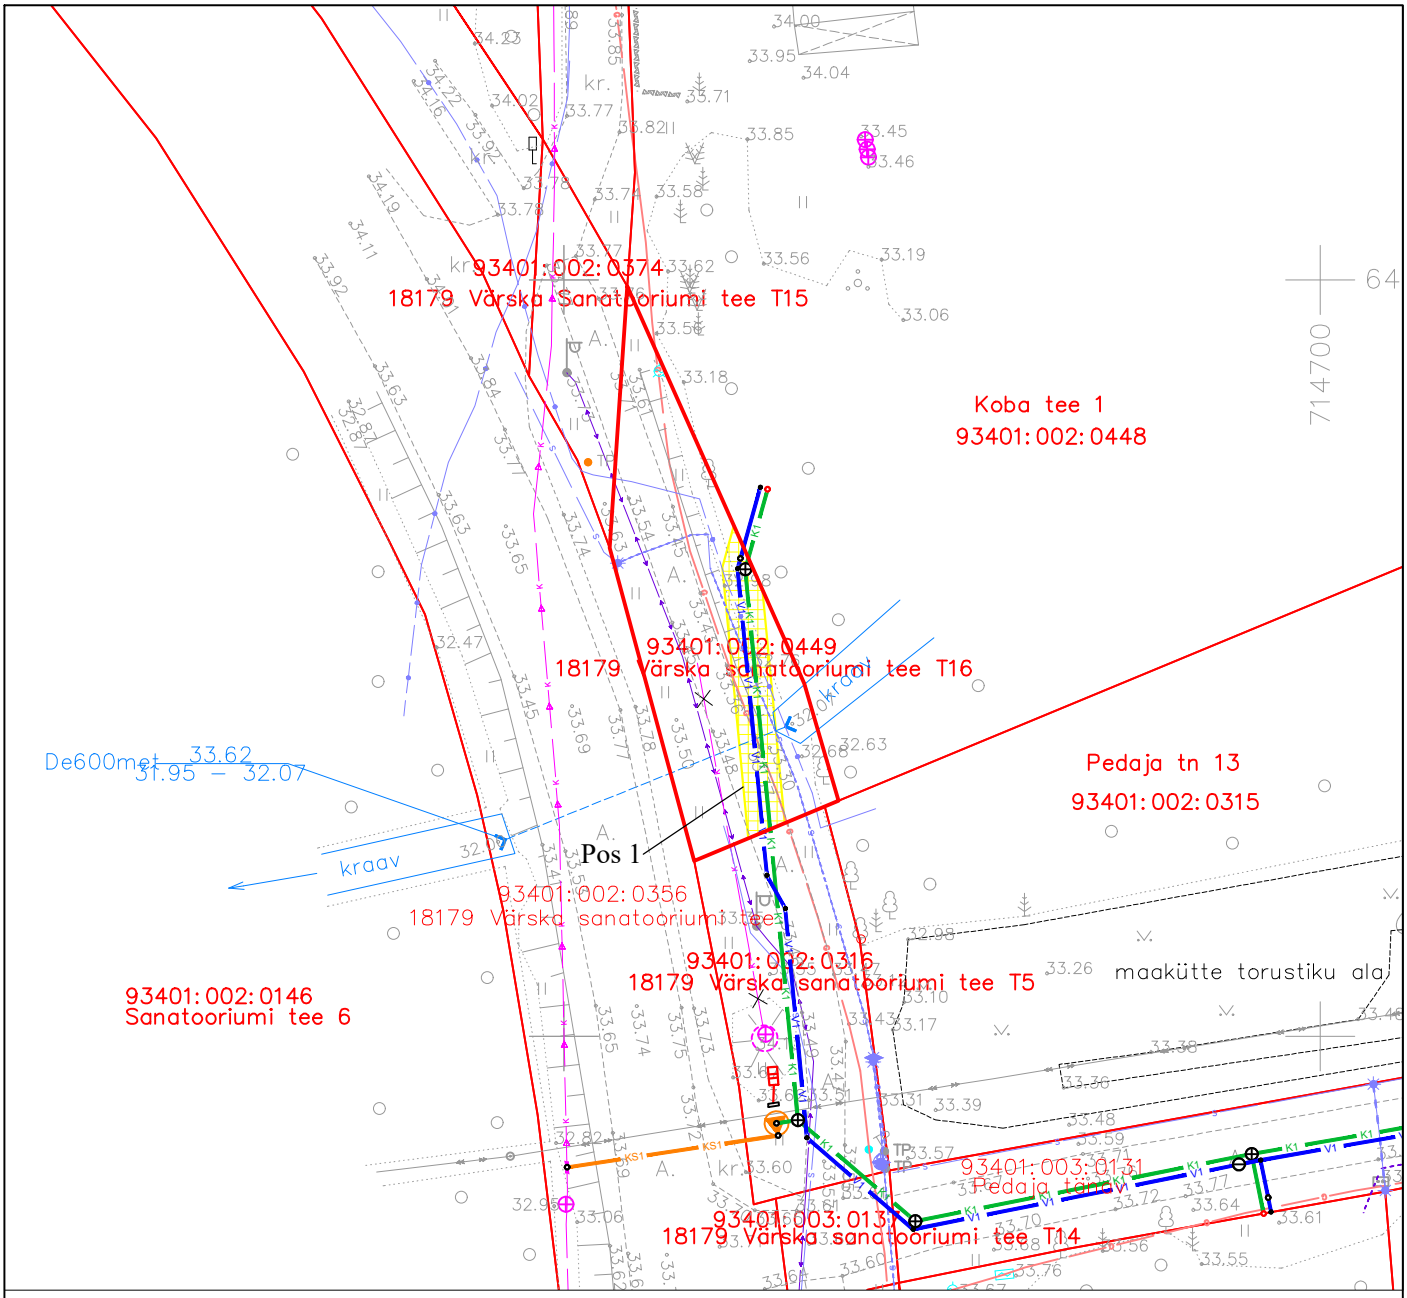

ISIKLIKU KASUTUSÕIGUSE SEADMISE LEPINGU LISA
ISIKLIKU KASUTUSÕIGUSE SEADMISE PLAAN (M 1:500)

Keskkond & Partnerid OÜ, töö nr. 060/2023
Pedaja tn vee- ja kanalisatsioonitorustikud

Torustiku pikkus: veetoru 19 m
isevoolne kanalisatsioonitoru 18 m

LEPPEMÄRGID:

- Katastriüksuse piir
- Olemasolev survekanalisatsioonitorustik
- Olemasolev gaasitorustik
- Olemasolev kõrgepinge õhuliin
- Olemasolev madalpingekaabel
- Olemasolev sidekaabel
- Olemasolev sidekanalisatsioon
- Projekteeritud veetorustik
- Projekteeritud isevoolne kanalisatsioonitorustik
- Isikliku kasutusõiguse ala

Jrk nr	IKÕ ala POS nr (plaanil)	Kinnistu registriosa number	Katastriüksuse tunnus, nimi ja sihtotstarve;	Asukoht riigitee (nr ja nimi) suhtes (lõigu algus ja lõpp km);	Ala pindala ruutmeetrites m²
1.	Pos 1	2687638	93401:002:0449 18179 Värska sanatooriumi tee T16, transpordimaa	18806 Sanatooriumi kergliiklustee km 0,44...0,46	46 m²

Koostas: Merilin Lilo
Projekteerija