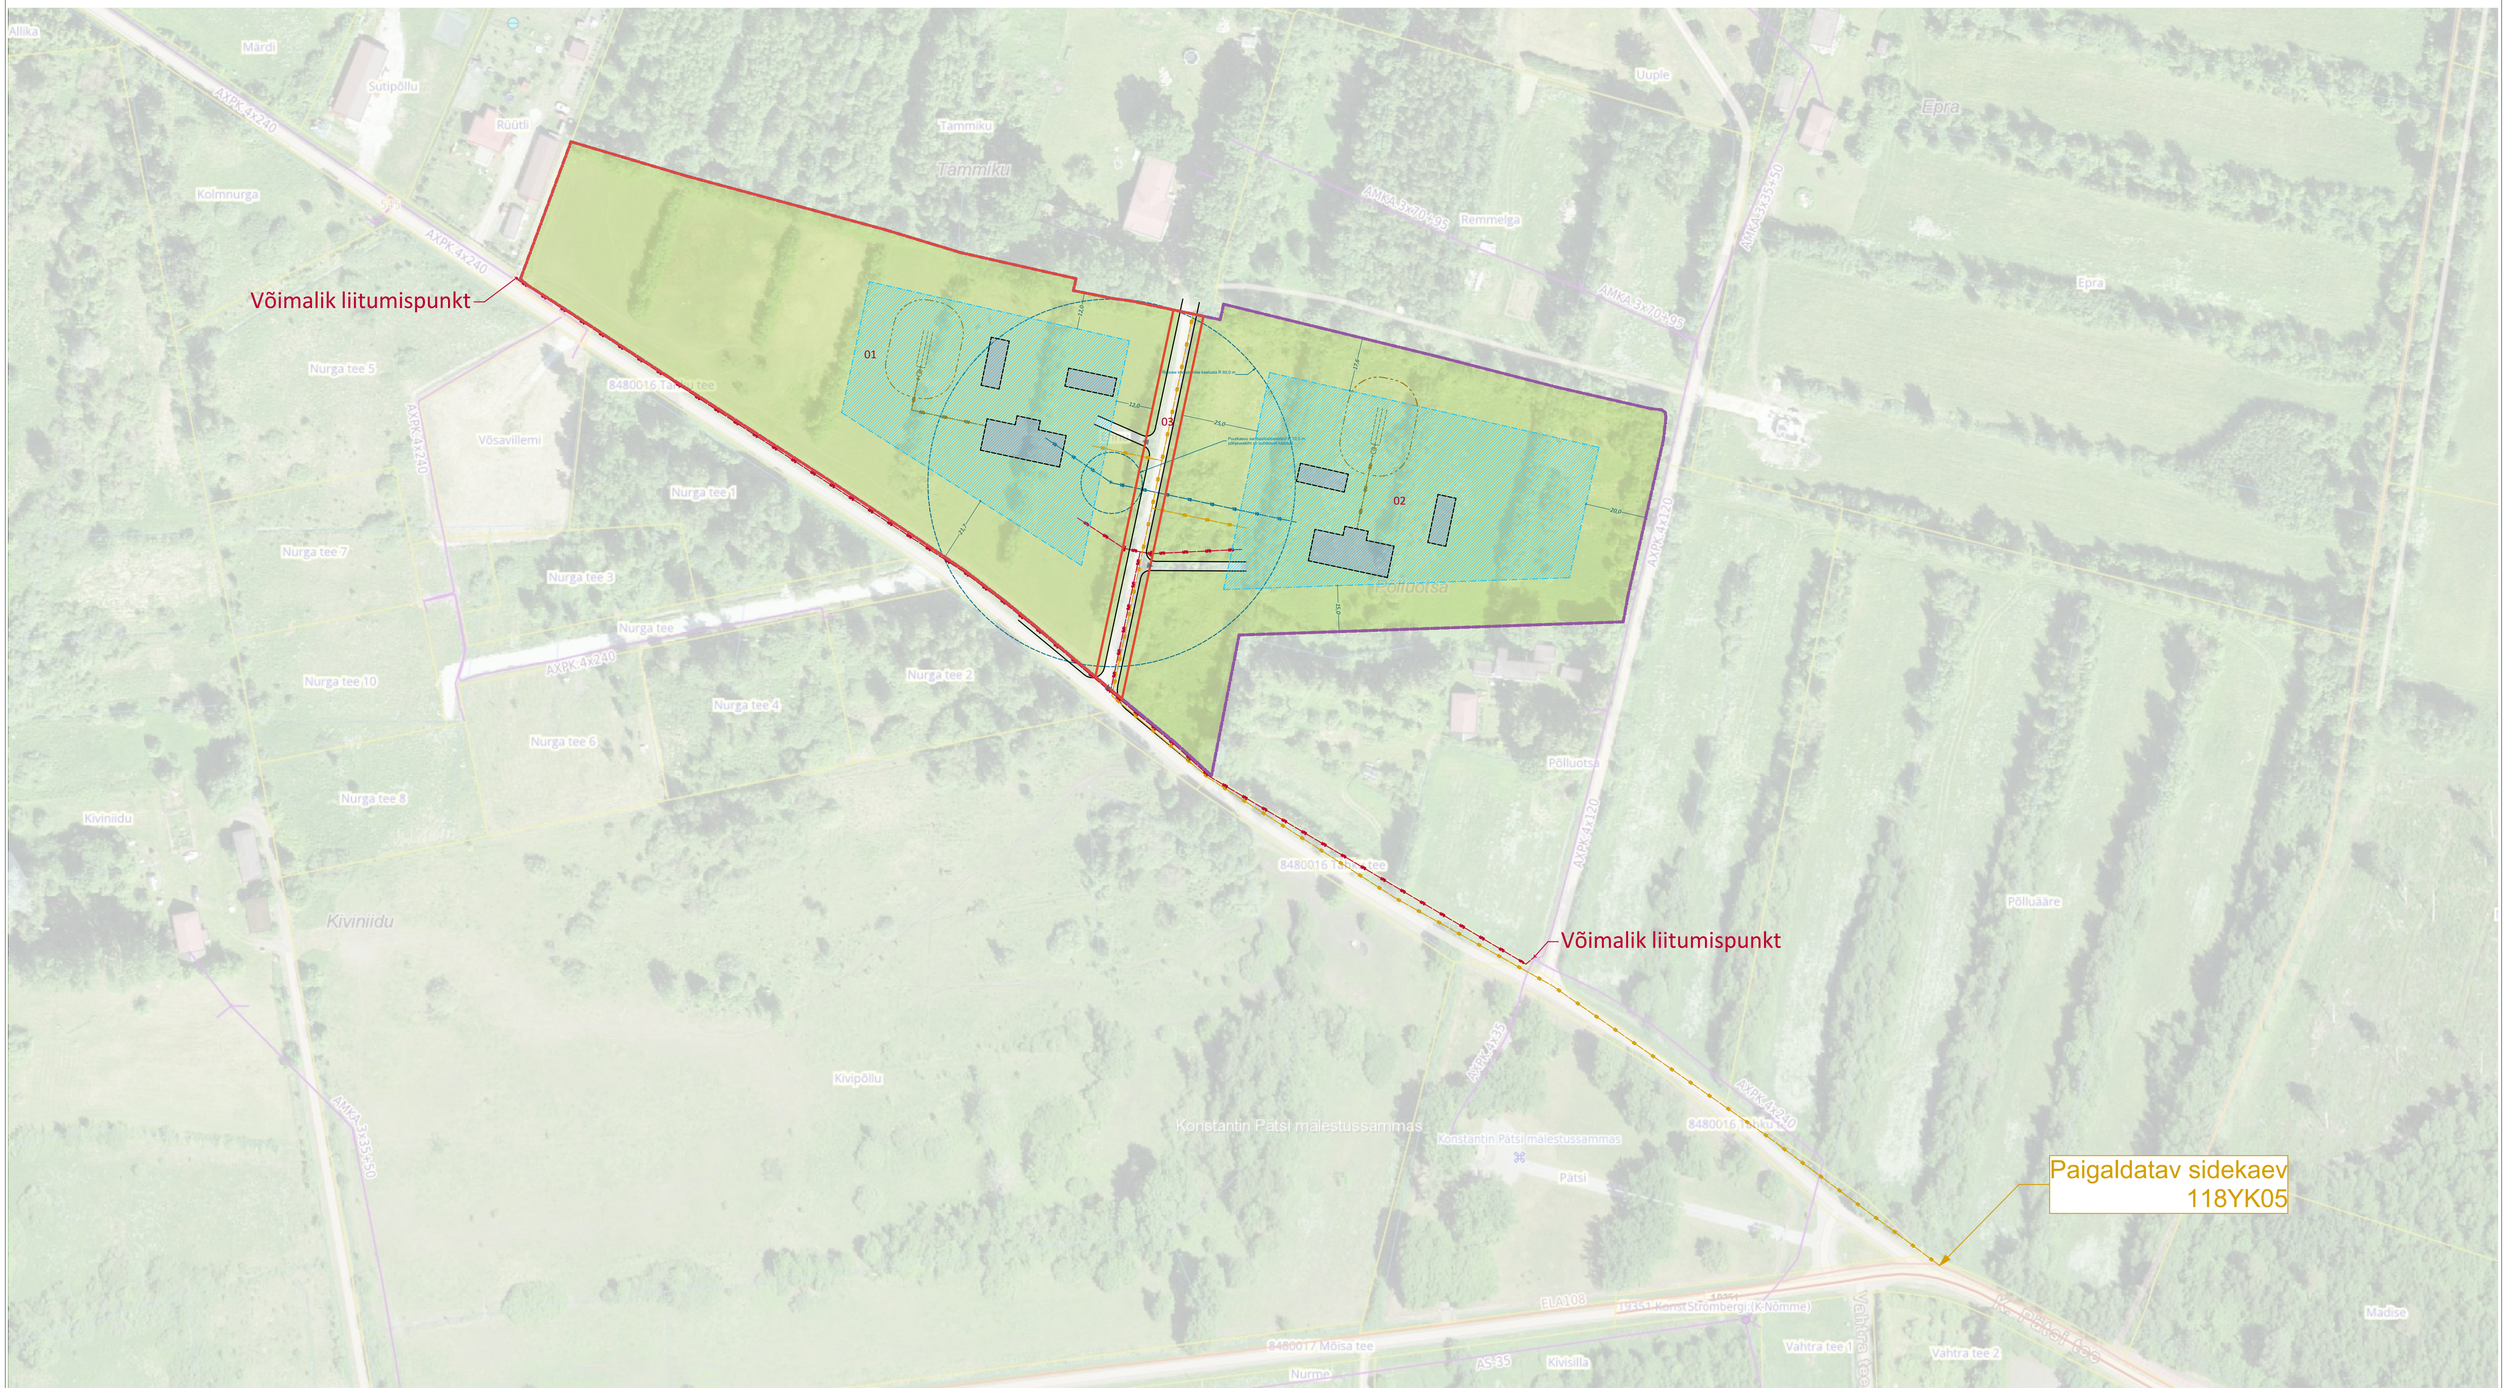

M 1:1000

ENNU KINNISTU DETAILPLANEERING

november 2025

106 nr: 2506

Häädemeeste vald Tahkuranna küla

TEHNOVÕRKUDE SKEEM

DP-4

Koostamise korraldaja:	Häädemeeste vallavalitsus
Huvitatud isik:	Taavi Sooväli
Koostaja:	OÜ Linnak

OÜ LINNAK Piiri tn 14a, 80036, Pärnu linn telefon: +372 52 75 815 e-post: karri@linnak.ee