



X= 6536950  
Y= 549050

TINGMÄRGID

- OLEMASOLEV KINNISTU PIIR
- IKÕ SEADMISE ALA KERGLIIKLUSTEE RAJAMISEKS RIIGITEE KINNISASJALE
- IKÕ SEADMISE ALA POSITSIOONI NUMBER
- RAJATUD KERGLIIKLUSTEE KATTE SERV

IKÕ ala Pos nr (plaanil)	Kinnistu registriosa number	Katastriüksuse tunnus, nimetus	IKÕ pindala	Rajatis
Pos 1	10920350	29201:001:1641 20150 Valtu-Kumma tee	24m²	Jalgratta- ja jalgtee
Pos 2	10920350	29201:001:1641 20150 Valtu-Kumma tee	26m²	Jalgratta- ja jalgtee
Pos 3	10920350	29201:001:1641 20150 Valtu-Kumma tee	28m²	Jalgratta- ja jalgtee

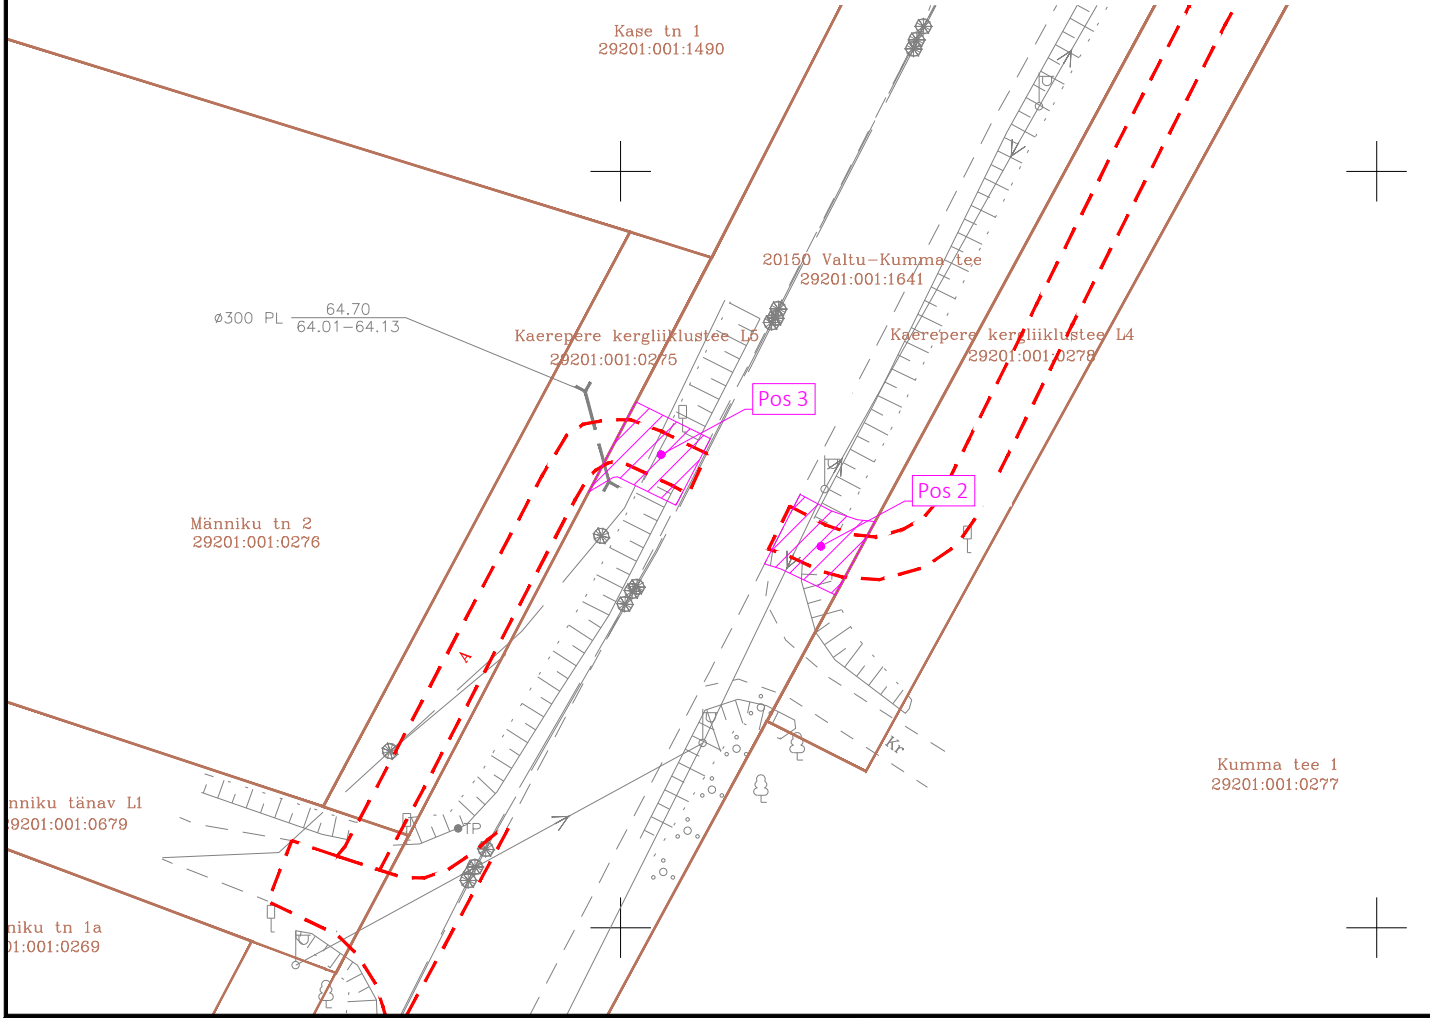

 EXTech Design OÜ	REG: 11967596 GSM: +372 53474036 E-POST: info@extech.ee	OBJEKT Mnt 20150 Valtu – Kumma 0–0,98 jalgratta- ja jalgtee muudatusprojekt	JOOIS Isikliku kasutusõiguse seadmise plaan		
	MTR REG NR: • EEP003308 • ELK000013 EPE001016	TELLUJA Kehtna Vallavalitsus	STAADIUM TP	TÖÖ NR. 24172–1	MÕÖTKAVA 1:1000
	SIHI TN 122, 10918 TALLINN, HARJU MAAKOND				