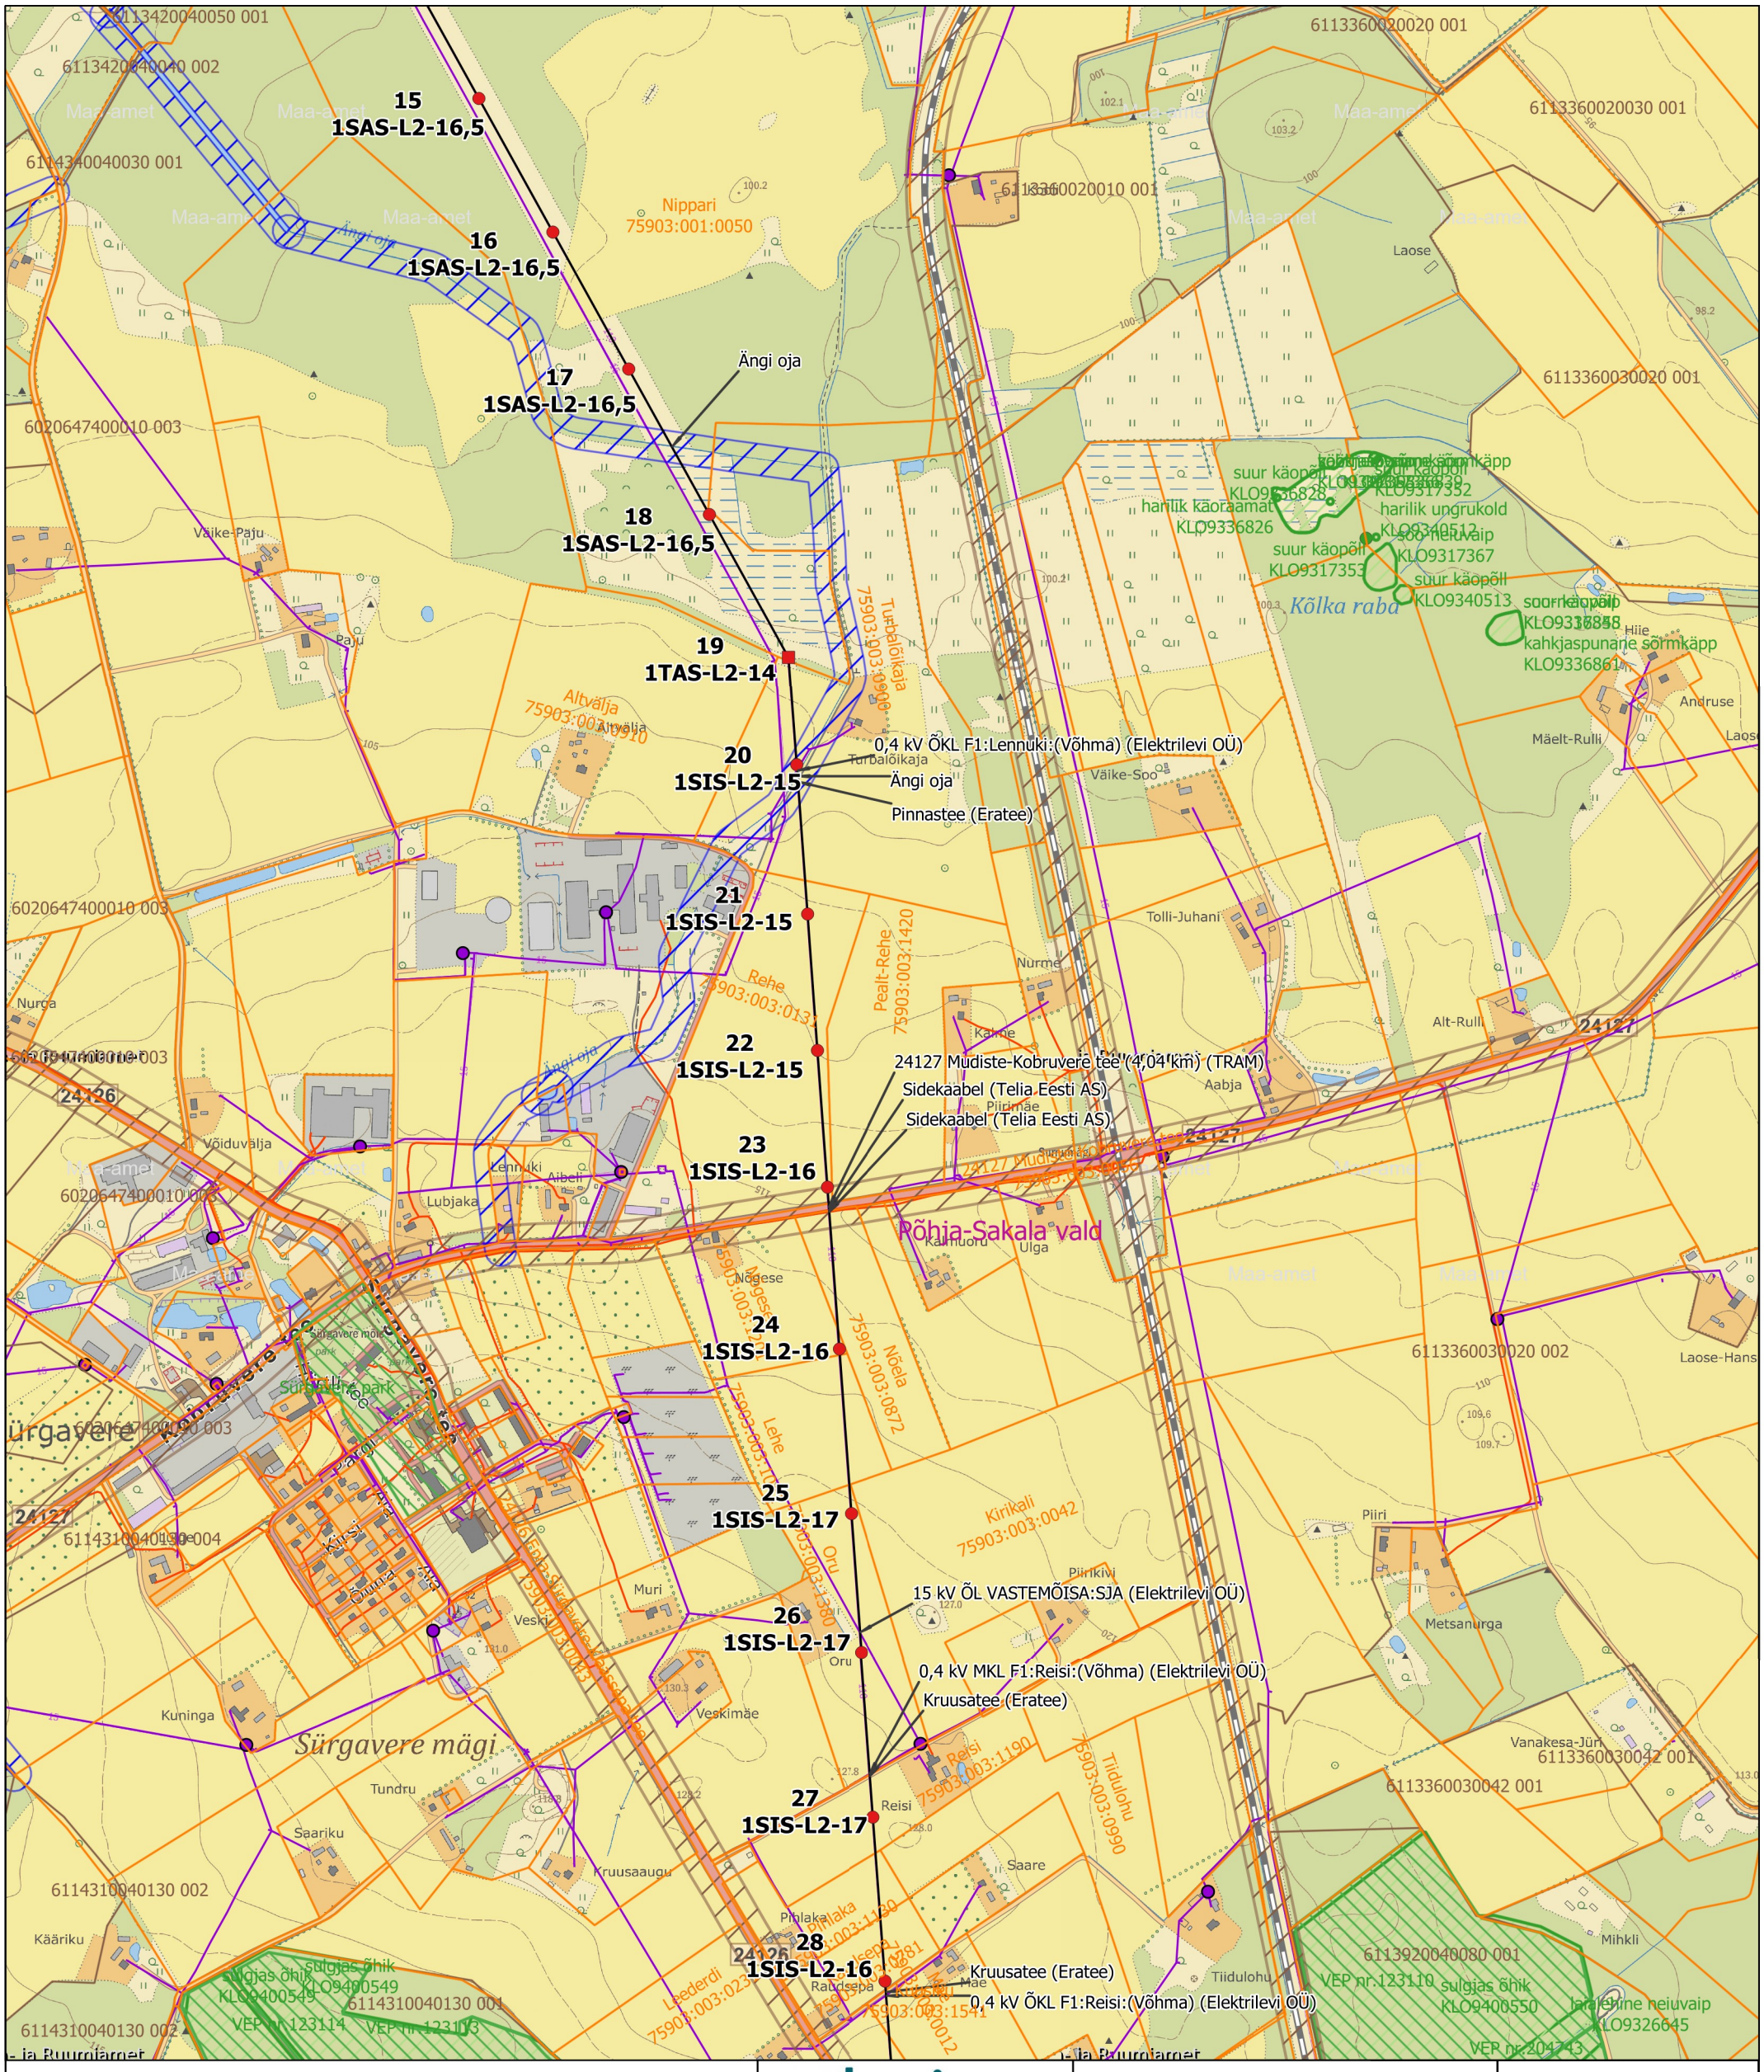

elering | enersense

Objekt:	110 kV õhuliinide L130B, L131A, L132C, L132A, L020, L025 ja L134B rekonstrueerimine 110 kV õhuliin L134B Suure-Jaani - Viljandi
Joonise nimi:	Õhuliini trassiplaan lõigul mast 15 kuni mast 28
Projekteeris/Kuupäev:	R.Unnuk/01.09.2026
Kontrollis/kuupäev	T.Poll/01.09.2026
Kooskõlastas:	
Joonestas/Kuupäev:	

Projekti number:	Staadium:	Joonise nr:	Muudatus	Leht	Lehti	Mõõtkava	Formaat:
KPL2508K7	PP	AS-4-03-002				M 1 : 10 000	A3