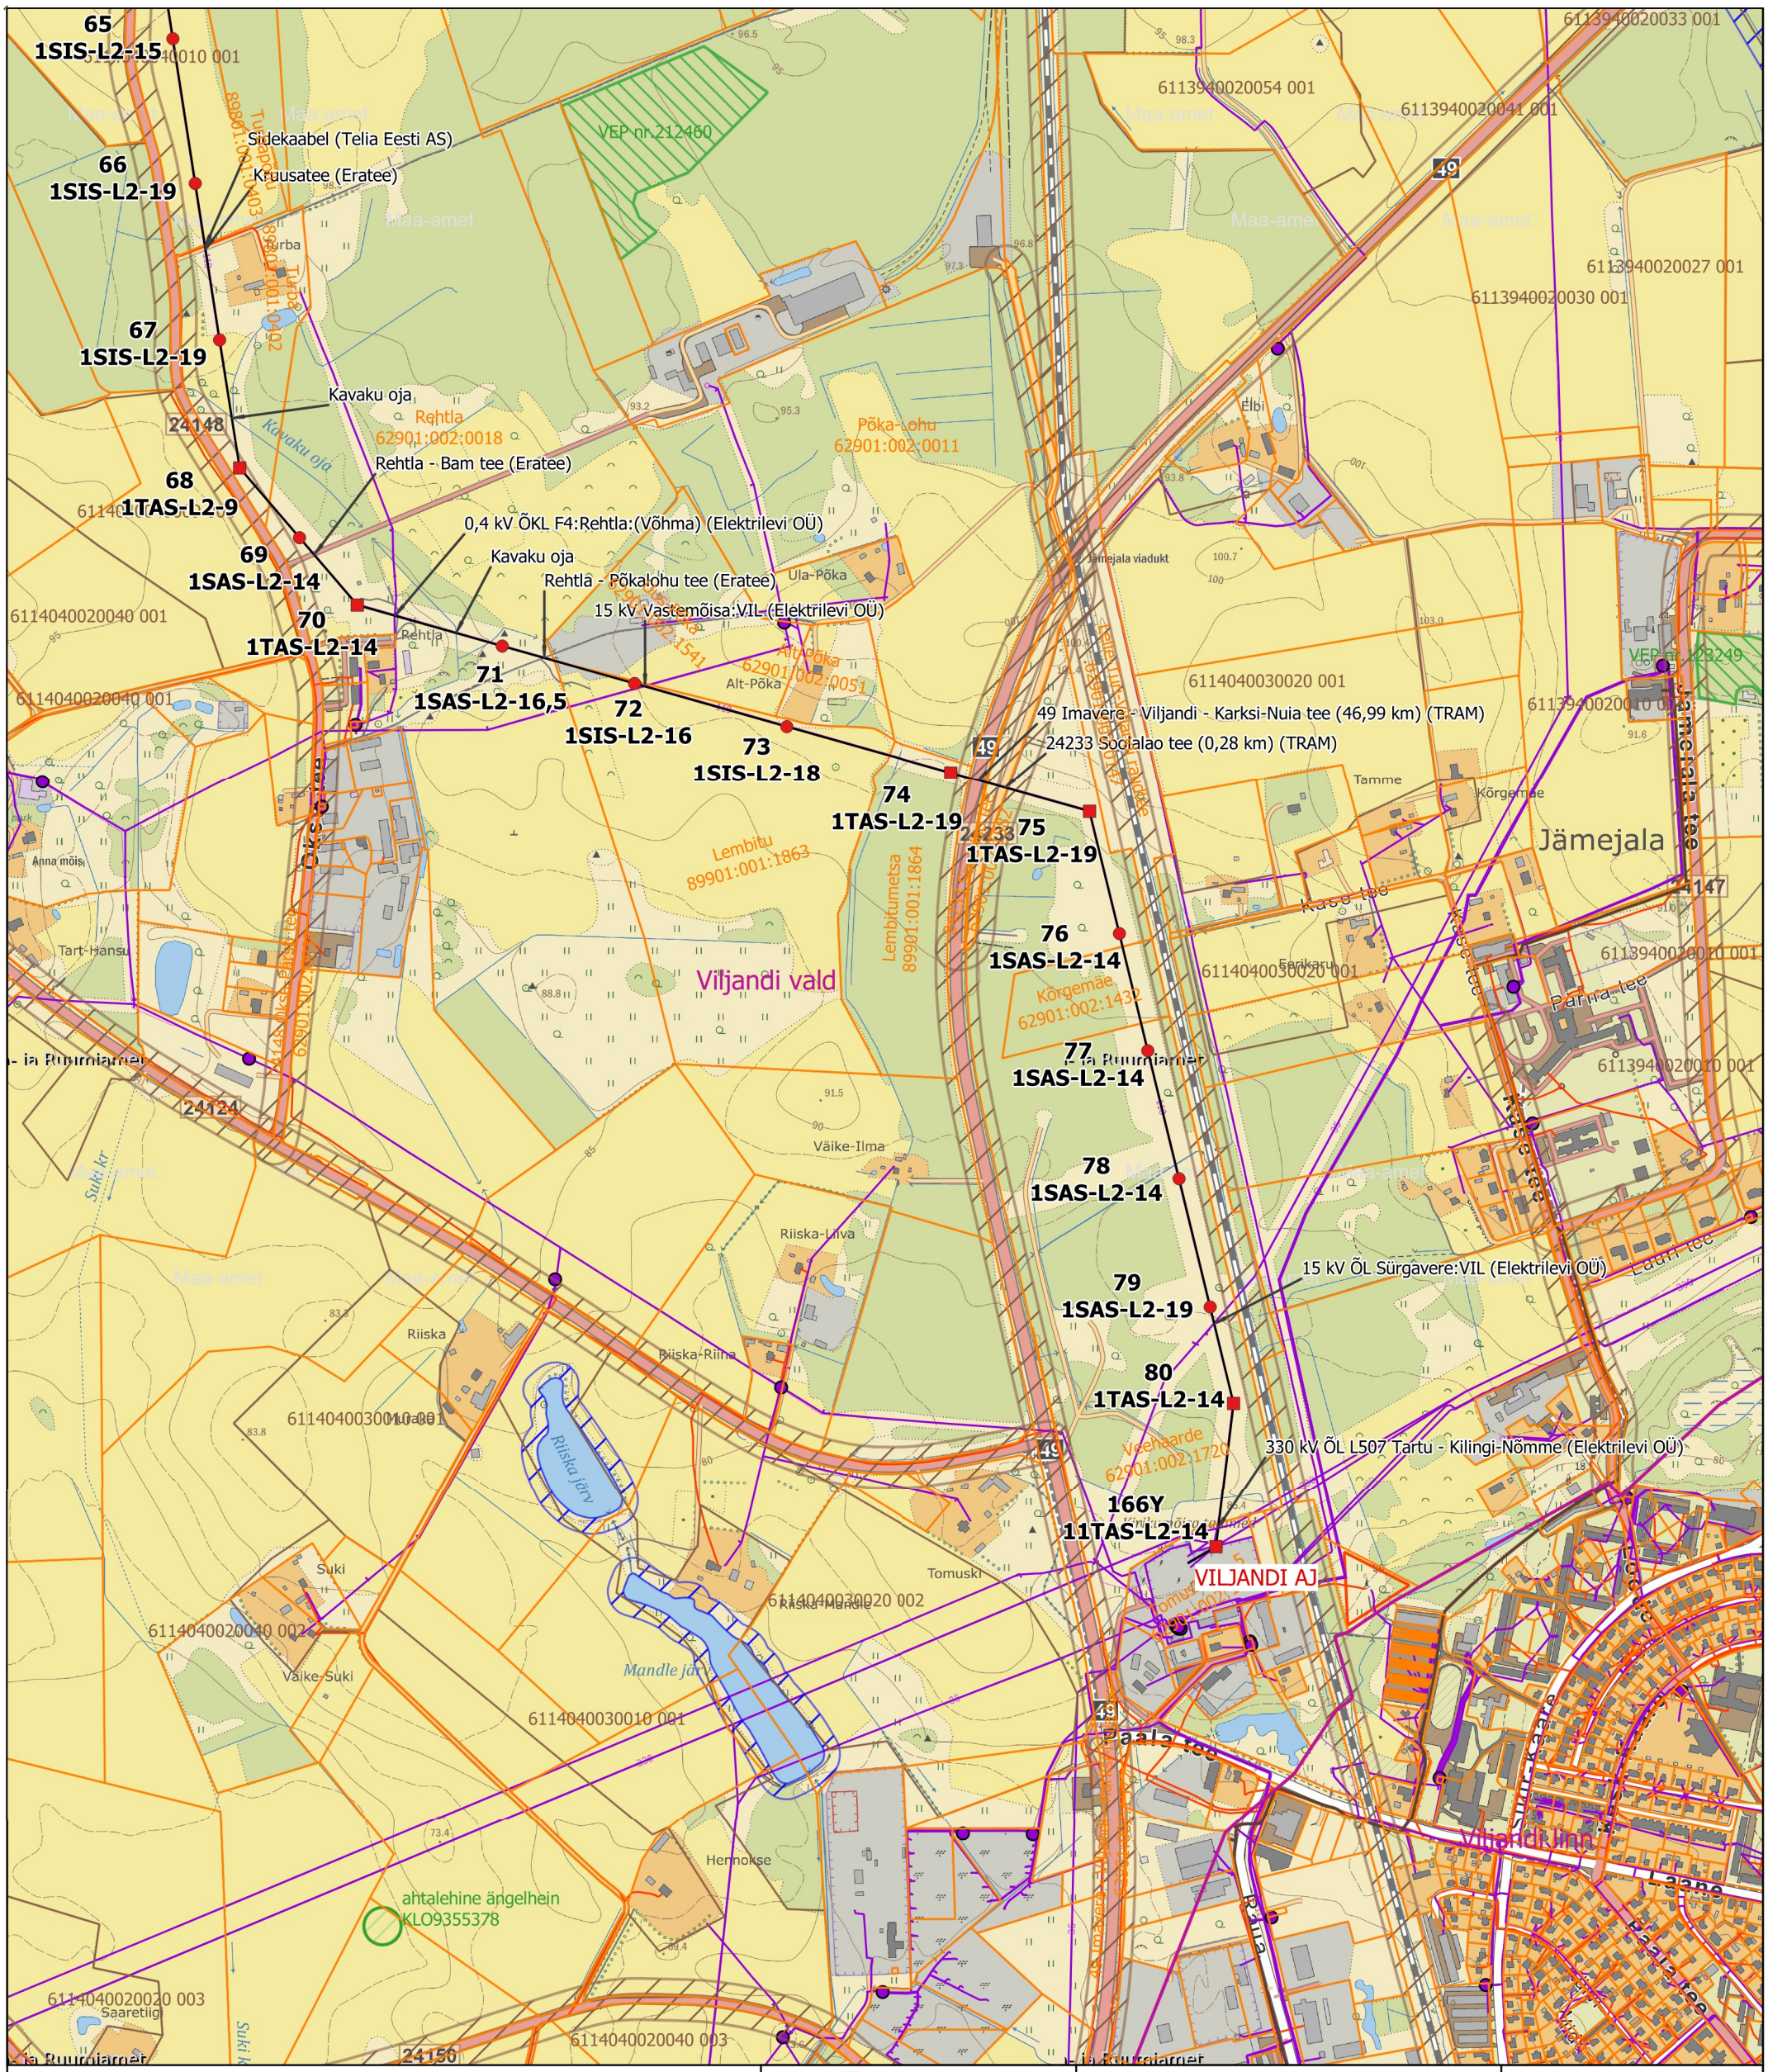


elering

enersense

Objekt:	110 kV õhuliinide L130B, L131A, L132C, L132A, L020, L025 ja L134B rekonstrueerimine 110 kV õhuliin L134B Suure-Jaani - Viljandi
Joonise nimi:	Õhuliini trassiplaan lõigul mast 65 kuni Viljandi AJ
Projekti number:	KPL2508K7
Staadium:	PP
Joonise nr:	AS-4-03-006
Muudatus | Leht | Lehti	
Projekteeris/Kuupäev:	R.Unnuk/01.09.2026
Kontrollis/kuupäev	T.Poll/01.09.2026
Kooskõlastas:	
Joonestas/Kuupäev:	
Mõõtkava	M 1 : 10 000
Formaat:	A3