


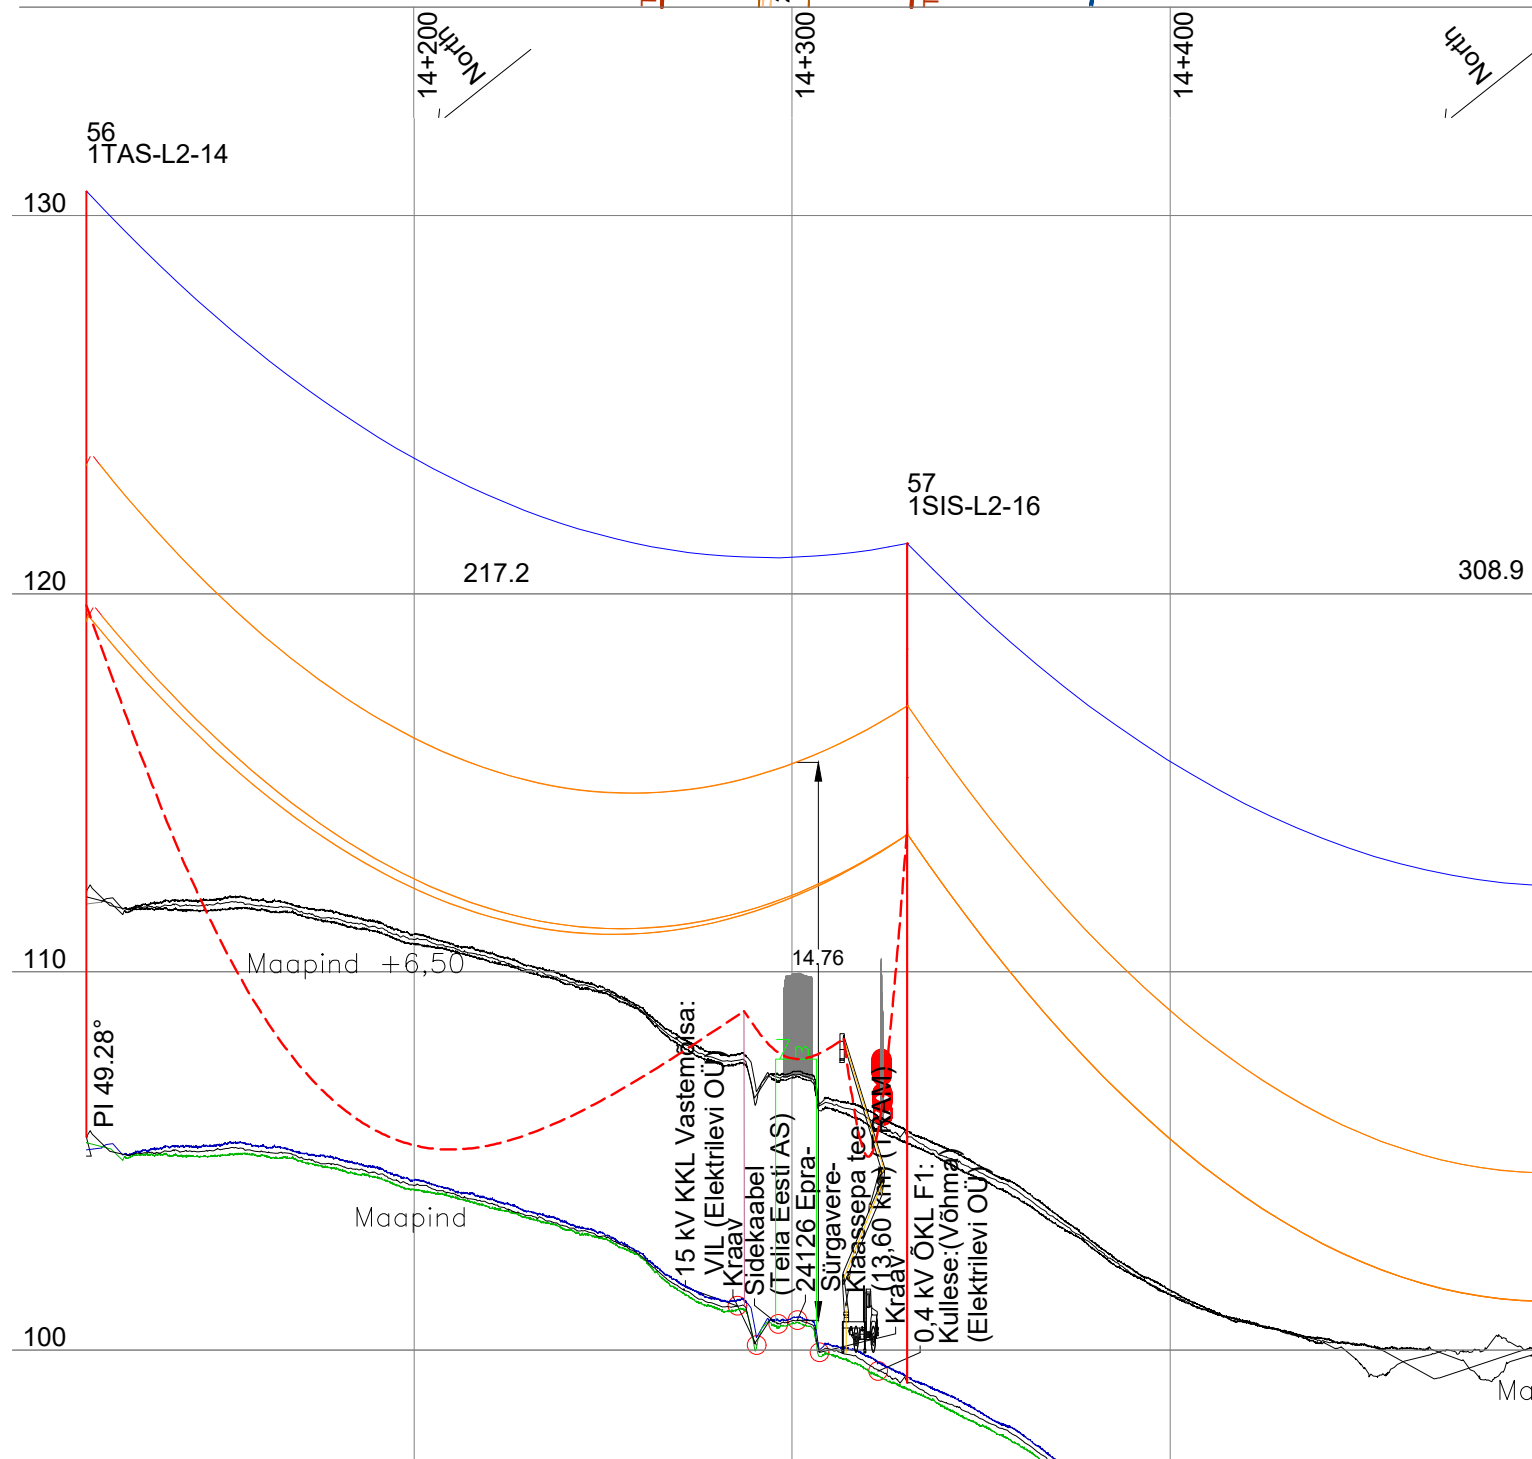

Muudatus	Lehed	Kuupäev	Muudatuse sisu	Projekteeris	Kontrollis
					
Objekt		110 kV õhuliinide L130B, L131A, L132C, L132A, L020, L025 ja L134B rekonstrueerimine		Kontrollis/kuupäev	
		110 kV õhuliin L134B Suure-Jaani – Viljandi		T.Poll/07.08.2026	
Joonise nimi		Teedega ristumiste tehnoloogia		Kooskõlastas	
		Ristumine teega 24126 Epra-Sürgavere-Klaassepa tee (13,60 km)		Joonestas	
				L.Jürjan/07.08.2026	
Projekti number	Staadium	Joonise number	Muudatus	Leht	Lehti
KPL2508K7		PP AS-6-02-005	----		
				Mõõtka	Formaat
				1:2000/200	A3