Madalpinge maakaabelliini ristumine riigitee nr 15147 Käravete-Lahtse tee 6,87km kinnise läbindamise meetodil kaitsetorus Ø110; L(trass/toru)=19/20m

Kilbi paigaldus (põhimõtteline)

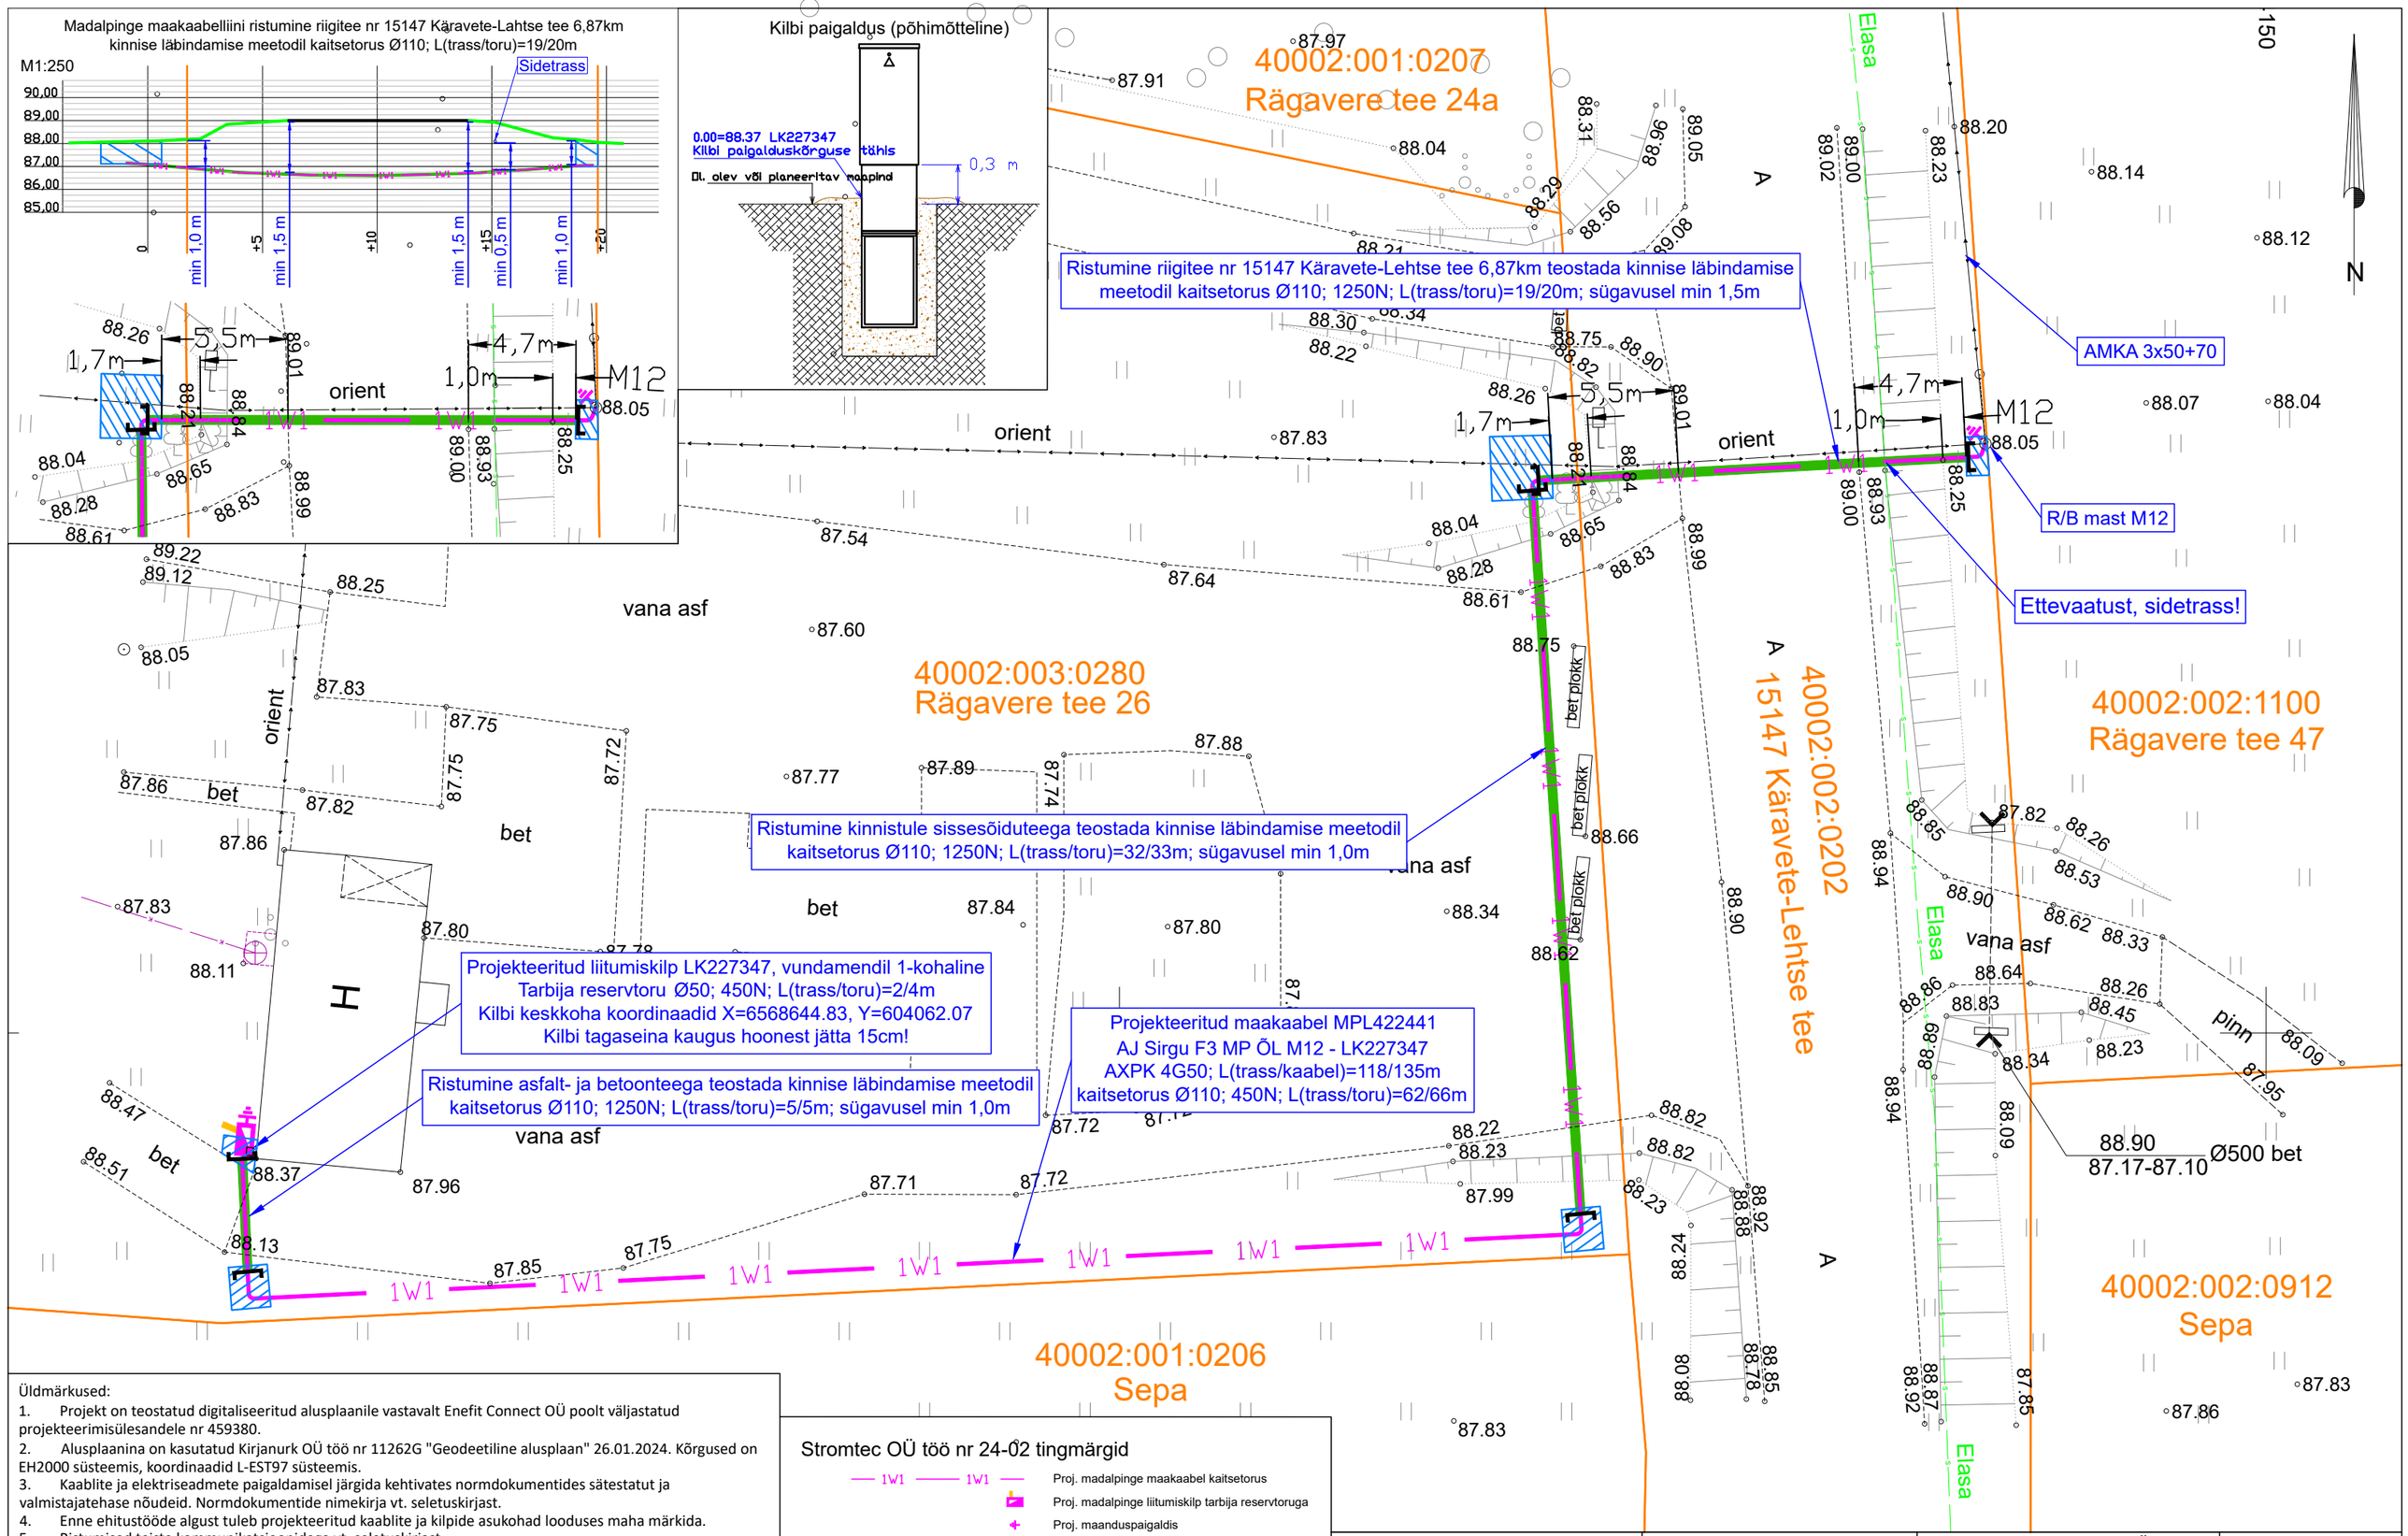

Üldmärkused:

1. Projekt on teostatud digitaliseeritud alusplaanile vastavalt Enefit Connect OÜ poolt väljastatud projekteerimisülesandele nr 459380.
2. Aluslaanina on kasutatud Kirjanurk OÜ töö nr 11262G "Geodeetiline alusplaan" 26.01.2024. Kõrgused on EH2000 süsteemis, koordinaadid L-EST97 süsteemis.
3. Kaablite ja elektriseadmete paigaldamisel järgida kehtivates normdokumentides sätestatut ja valmistajatehase nõudeid. Normdokumentide nimekirja vt. seletuskirjast.
4. Enne ehitustööde algust tuleb projekteeritud kaablite ja kilpide asukohad looduses maha märkida.
5. Ristumised teiste kommunikatsioonidega vt. seletuskirjast.
6. Pärast kaevetöid taastada endine olukord ning korrastada ehitusjäljed.

Nõuded ehitusele:

1. Kui projektis märgitud maapinna kõrgused või kilpide 0.00-id erinevad tegelikkusest, siis võtta projekteerijaga ühendust.
2. Kaabel paigaldada kogu trassi ulatuses kaitsetorus minimaalselt 0,7m sügavusele, kinnistule sissesõidutee all kaitseotrus minimaalselt 1,0m sügavusele. Vähim sügavus kõrvalmaantee katte ja mulde all 1,5m; mulde nõlvast kuni 1m kaugusel 1,2m; teemaal ja ristumisel kraaviga, kraavi/truubi põhjast 1,0m.

Stromtec OÜ töö nr 24-02 tingmärgid

- Proj. madalpinge maakaabel kaitsetorus
- Proj. madalpinge liitumiskilp tarbija reservtoruga
- Proj. maanduspaigaldis
- Proj. kinnise läbindamise meetod
- Kinnise läbindamise meetodi lähtekaevik
- Katastriüksuse piir
- Ol. olev madalpinge õhuliin
- Ol. olev madalpinge maakaabel
- Ol. sidetrass

Tellija: Enefit OÜ	STROMTEC	Aadress: Päevalille 2-2, Ülenurme, Tartumaa; 61714	Kuupäev: 31.01.2024
		MTR: TEL002388	Töö nr: 24-02
		Reg. nr: 12688881	Joonise nr: 001
		Telefon: +372 553 4119	Mõõtkava: M1:500/A3
Töö nimetus:	Rägavere tee 26 kinnistu liitumine elektrivõrguga Lehtse alevik ja Rägavere küla, Tapa vald, Lääne-Viru maakond. LC0246.	E-mail: jaanus@stromtec.ee	
		Projekteerija: Harri Laks; tel 53 835 935	
Joonise nimetus: Asendiplaan		Kontrollis: Jaanus Kaldoja	