



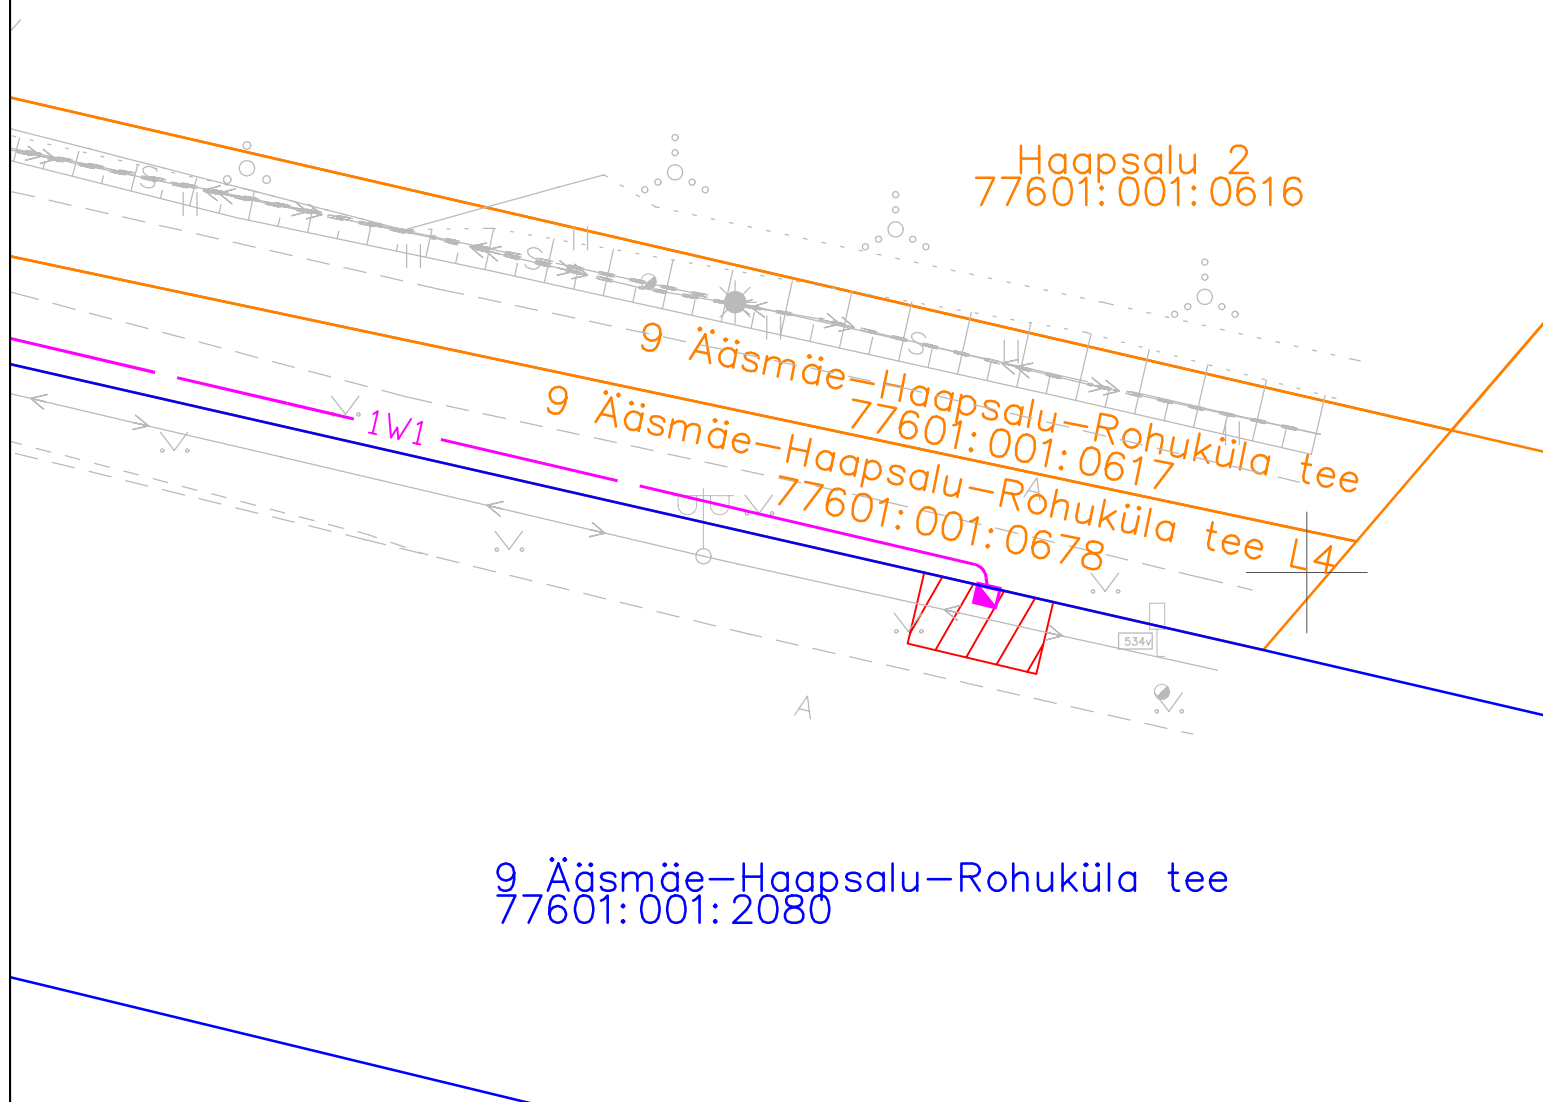

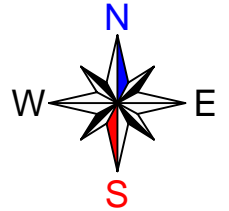

TALUMISKOHUSTUSEGA KOORMATAVA ALA PLAAN

Lääne maakond, Lääne-Nigula vald, Võntküla, 9 Ääsmäe-Haapsalu-Rohuküla tee, registriosa nr. 14419750
M 1:250



Talumiskohustusega koormatava ala pindala ca 11m²
Elektriliitumiskilbi kaitsevöönd 2m ümber kilbi

Leonhard Weiss OÜ
JT3292
Jelena Laidoner

-  - Elektriliitumiskilp
-  - Kinnistu piir
-  - Koormatava kinnistu piir
-  - Talumiskohustusega koormatav ala