






Isikliku kasutusõiguse seadmise plaan

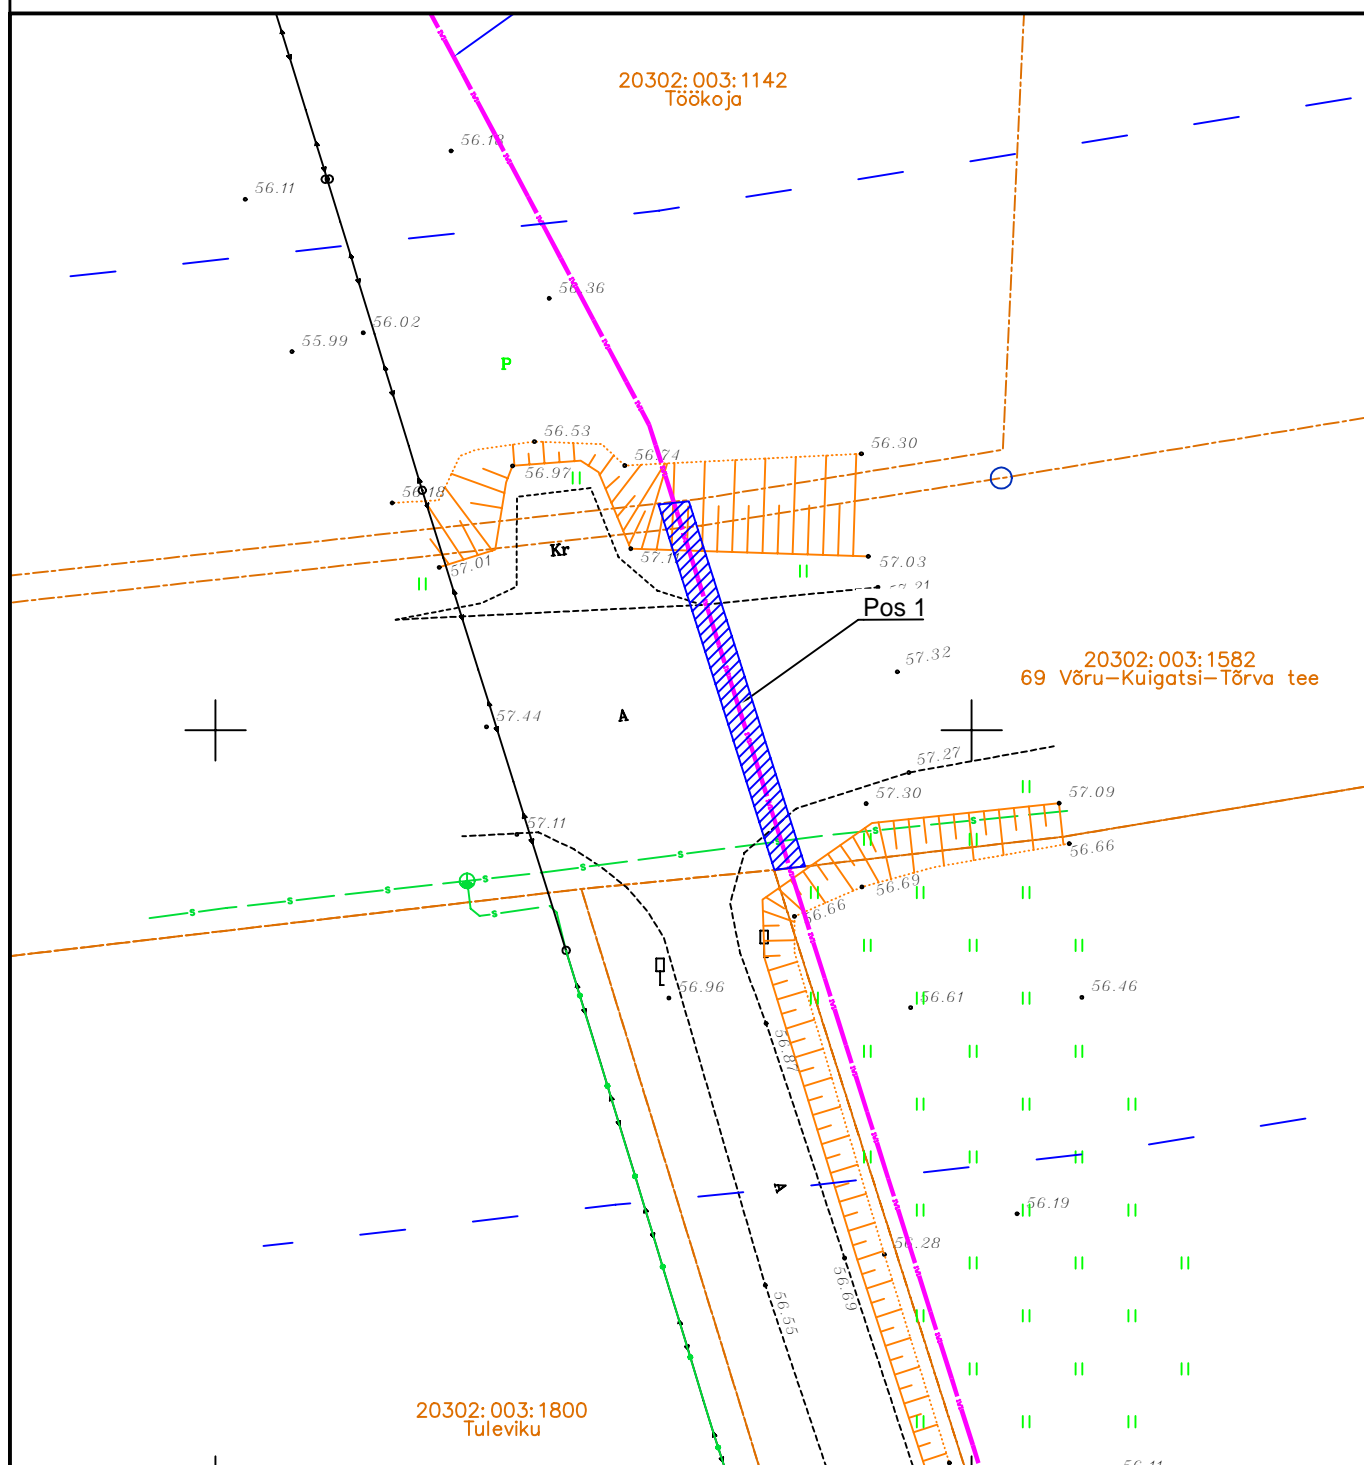

IKÕ ala Pos nr	Kinnistu reg.osa number	Katastriüksuse tunnus, nimi ja sihtotstarve	Asukoht riigitee suhtes	Ala pindala, m²
Pos. 1	7030250	69 Võru-Kuigatsi-Tõrva tee 20302:003:1582 Transpordimaa	km 69,33	50

 Katastriüksuse piir
 Kasutusõiguse ala
 1W1 Elektri maakaabel

Projekt				Tellija			
Aiapärna kinnistu peakaitsme suurendamine. Kalme küla, Tõrva vald, Valga maakond				Elektrilevi OÜ			
 LEONHARD WEISS E-post estonia@leonhard-weiss.com Telefon +372 601 2285 Registrikood 12083348	Joonis			Joonise nr			
	Isikliku kasutusõiguse seadmise plaan			LC4662			
	Projekteeris	A. Hanimägi		508 7884	Mõõtkava	M 1:500	
	Kontrollis	A.Erik		53 090 199	Staadium	Tööprojekt	
					Keel EST	Leht 1	Lehti 1