DO NOT SCALE FROM THIS DRAWING

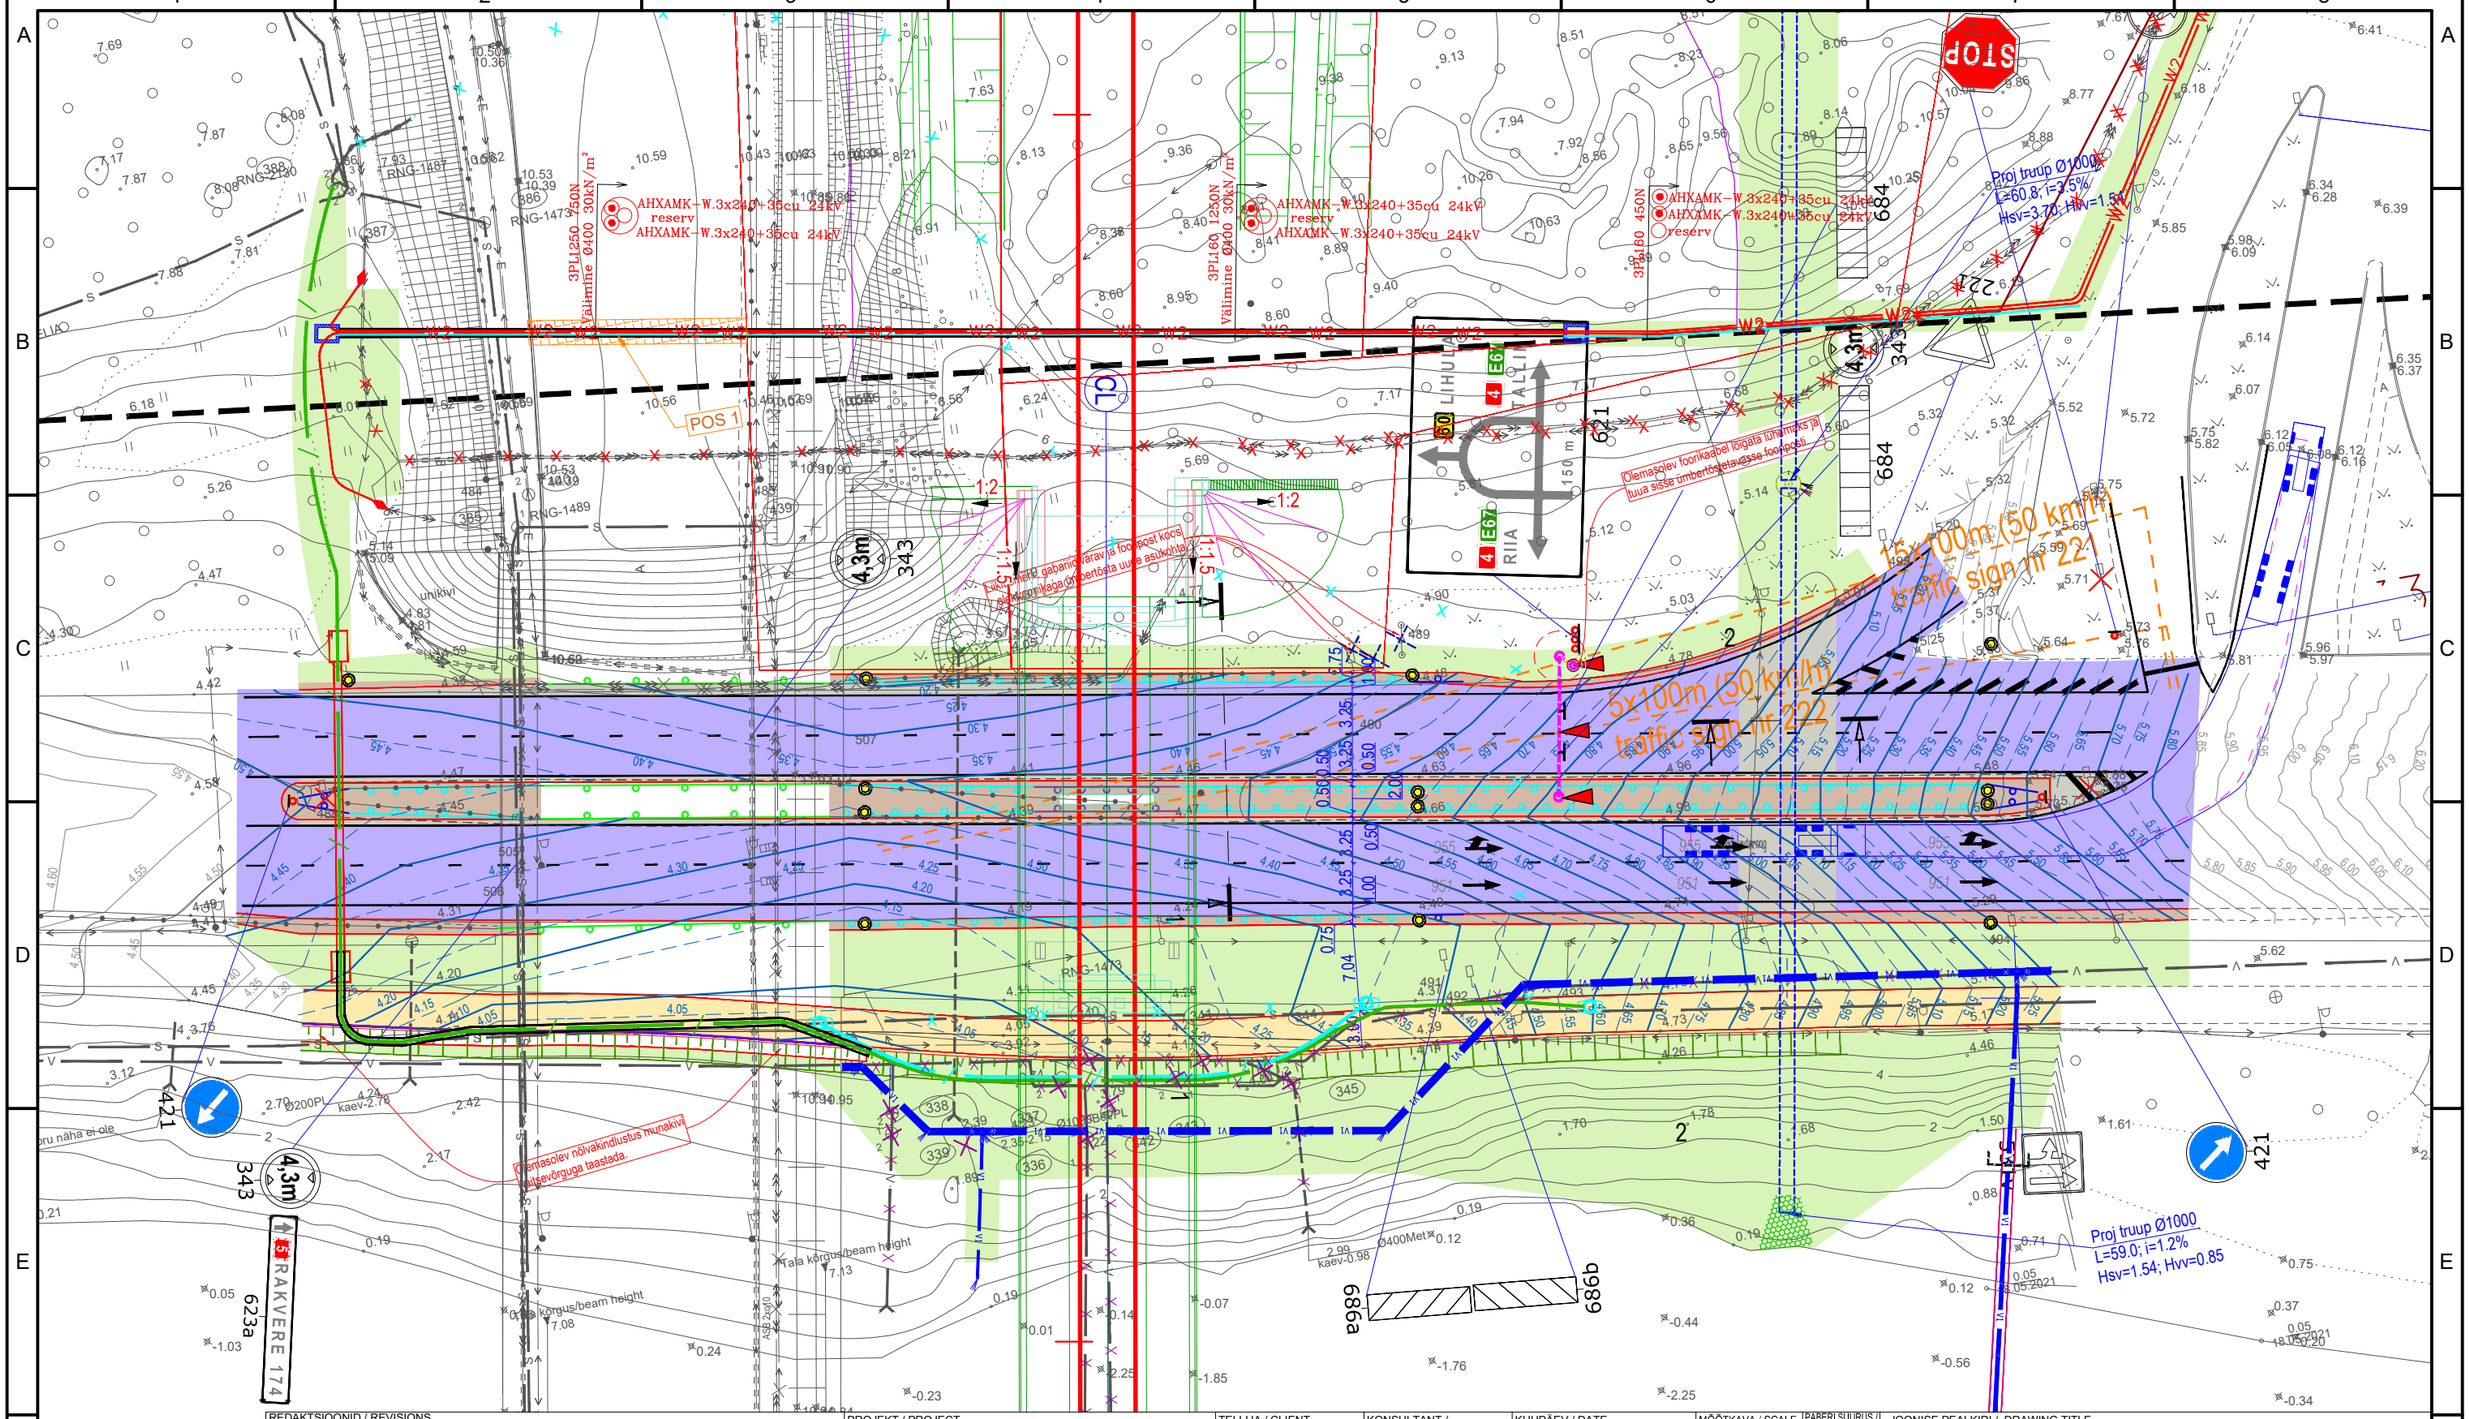

REDAKTSIOONID / REVISIONS					
Nr / No.	Kuupäev / Date	Kirjeldus / Description	Koostaja / Originator	Kontrollija / Checker	Kooskõlastaja / Approver

Co-funded by the European Union

PROJEKT / PROJECT
LEPINGU NR / CONTRACT NO. 2025-K036
PROJEKTI NR / PROJECT NO

Rail Baltica

PROJECT 25031

Rail Baltica Ülemiste-Pärnu mainline design and construction (Alliance 1)

ARHIIVI NR / ARCHIVE NO.

TELLIJA / CLIENT	KONSULTANT / CONSULTANT
Rail Baltic Estonia OÜ Veskiposti 2/1 Tallinn, Eesti 10138 Reg. Nr. 12734109	Sweco Finland Oy Ilmalantori 4 Helsinki, Suomi 00240 Reg. Nr. 2661738-3

ALLTÖÖVÕTJA / SUB-CONTRACTOR

Roadplan OÜ
Tiigi tn 78
Tartu, Eesti
50410
Reg. Nr. 12432118

KUUPÄEV / DATE	MÕÕTKAVA / SCALE	PABERI SUURUS / PAPER SIZE
2026-05-20	1:500	A3

JOONISE STAATUS / DRAWING STATUS
Põhiprojekt / Master design

	NIMI / NAME	ALLKIRI / SIGNATURE	KUUPÄEV/DATE
KOOSTAJA / ORIGINATOR	Tauri Tamkivi		2026-05-20
KONTROLLIJA / CHECKER	Tauri Tamkivi		2026-05-20
ÜLEVAATAJA / REVIEWER	Kren Kask		2026-05-20

JOONISE PEALKIRI / DRAWING TITLE

Asendiplaan, vertikaalplaneering, liikluskorraldus
Site plan, vertical plan, traffic management

PROJEKTI KOOD / PROJECT CODE					DISTSIPLIINI KOOD / DISCIPLINE CODE			
PROJEKTI ID / PROJECT ID	KOOSTAJA / ORIGINATOR	OSA/ SÜSTEEM / VOLUME/ SYSTEM	TASE/ SÜSTEEM LEVEL/ SYSTEM	DOK TÜÜP / DOC.TYPE	DISTSIPLIIN / DISCIPLINE	RBR KOOD / RBR CODE	KOHALIK KOOD / LOCAL CODE	PROJEKTI ETAPP / PROJECT STAGE
EE2100	RPL	OR243112	RO	DR1	D	RO	TL	MD

LEHE PEALKIRI / SHEET NAME: EE2100-RPL-OR243112-RO-DR1-00001

LEHE NUMBER / SHEET NUMBER: 1 / 1

REVISIOON / REVISION: 001