


TABALUKU KINNITUSPLAAT 100X50X6MM
KEEVITATAKSE RIIVI LATILE;

TABALUKU KINNITUSPLAADI VASTUS,
50X50X6MM, KEEVITATAKSE VÖRGU
KINNITUSPLAADILE;


PLAATIDE ALUMINE ÜMARDATUD NURK
R20MM, LUKU AVA 24MM

REGULEERITAV STOPPERMUHV, SISEMINE AVA 16MM;
VÄLISMÖÖT 75MM (R37,5MM); KINNITATAKSE RIIVI
LATILE 3 PITSPOLDIGA (MUHVIS 120 KRAADI ALL
3 KEERMESTATUD AVA 5MM)


TÖSTEMEHHANISMI KINNITUSED, TROSSID,
LIUGURID, LIUGURITE ASUKOHAD
JM TÄPSUSTADA VASTAVALT
KONKREETSE TOOTJA DETAILIDELE

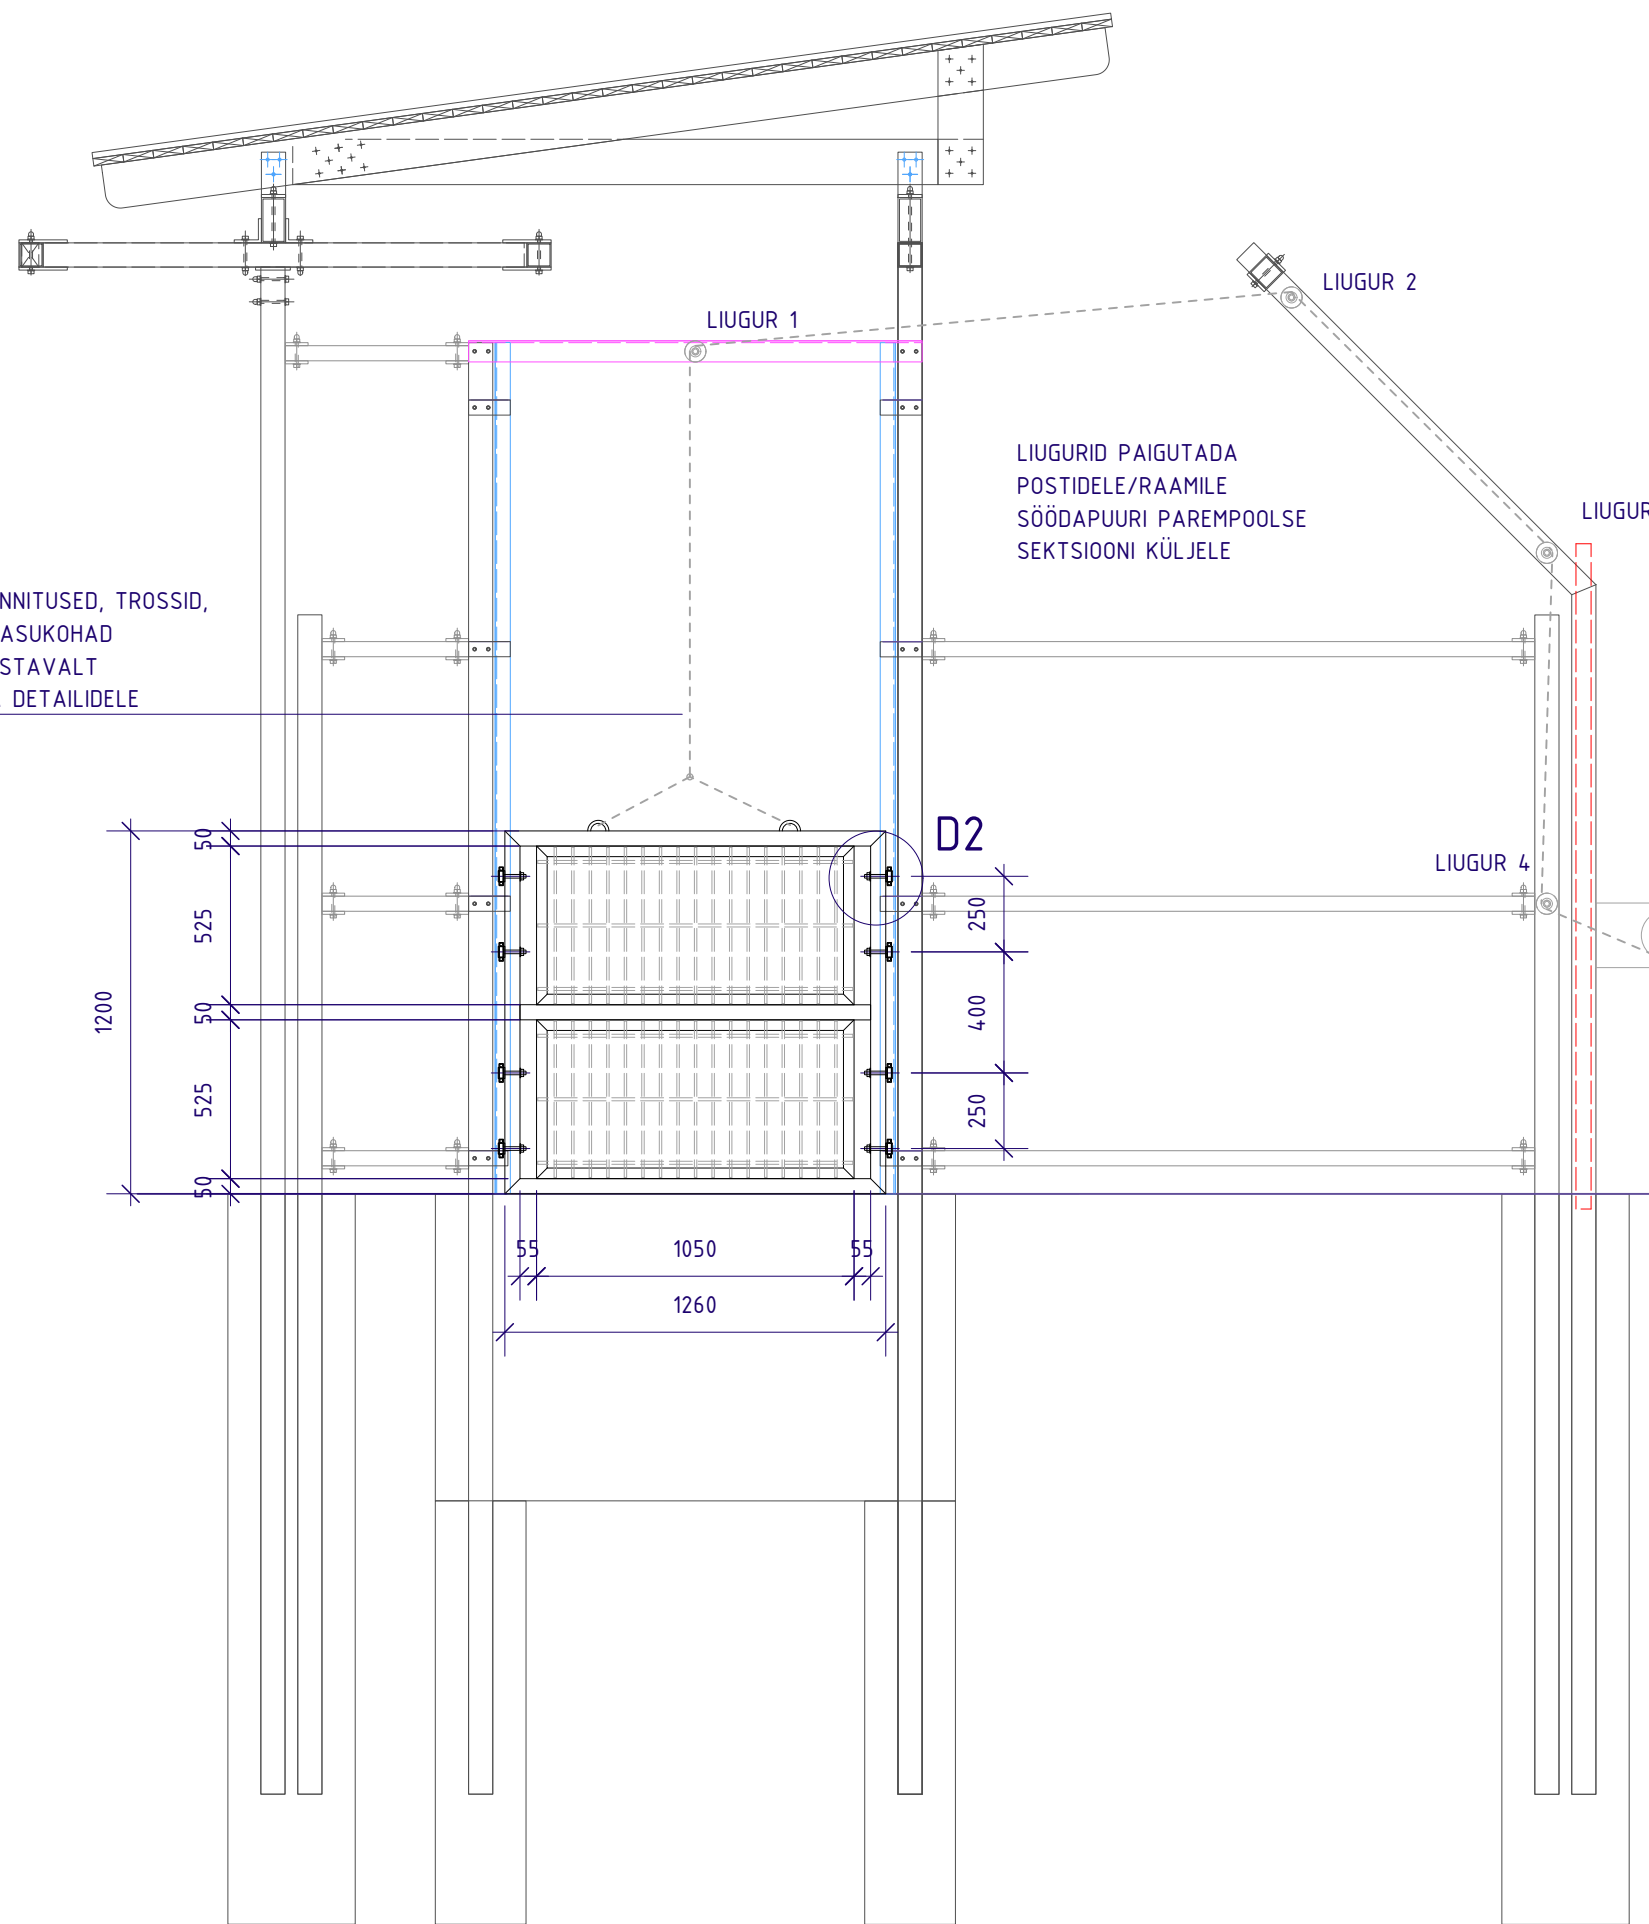

RISTTALAD 50X50X485 MM (3 TK)
+ 50X50X605MM (1 TK)
NELIKANTTORU, KINNITUSED
VASTAVALT ALGPROJEKTILE

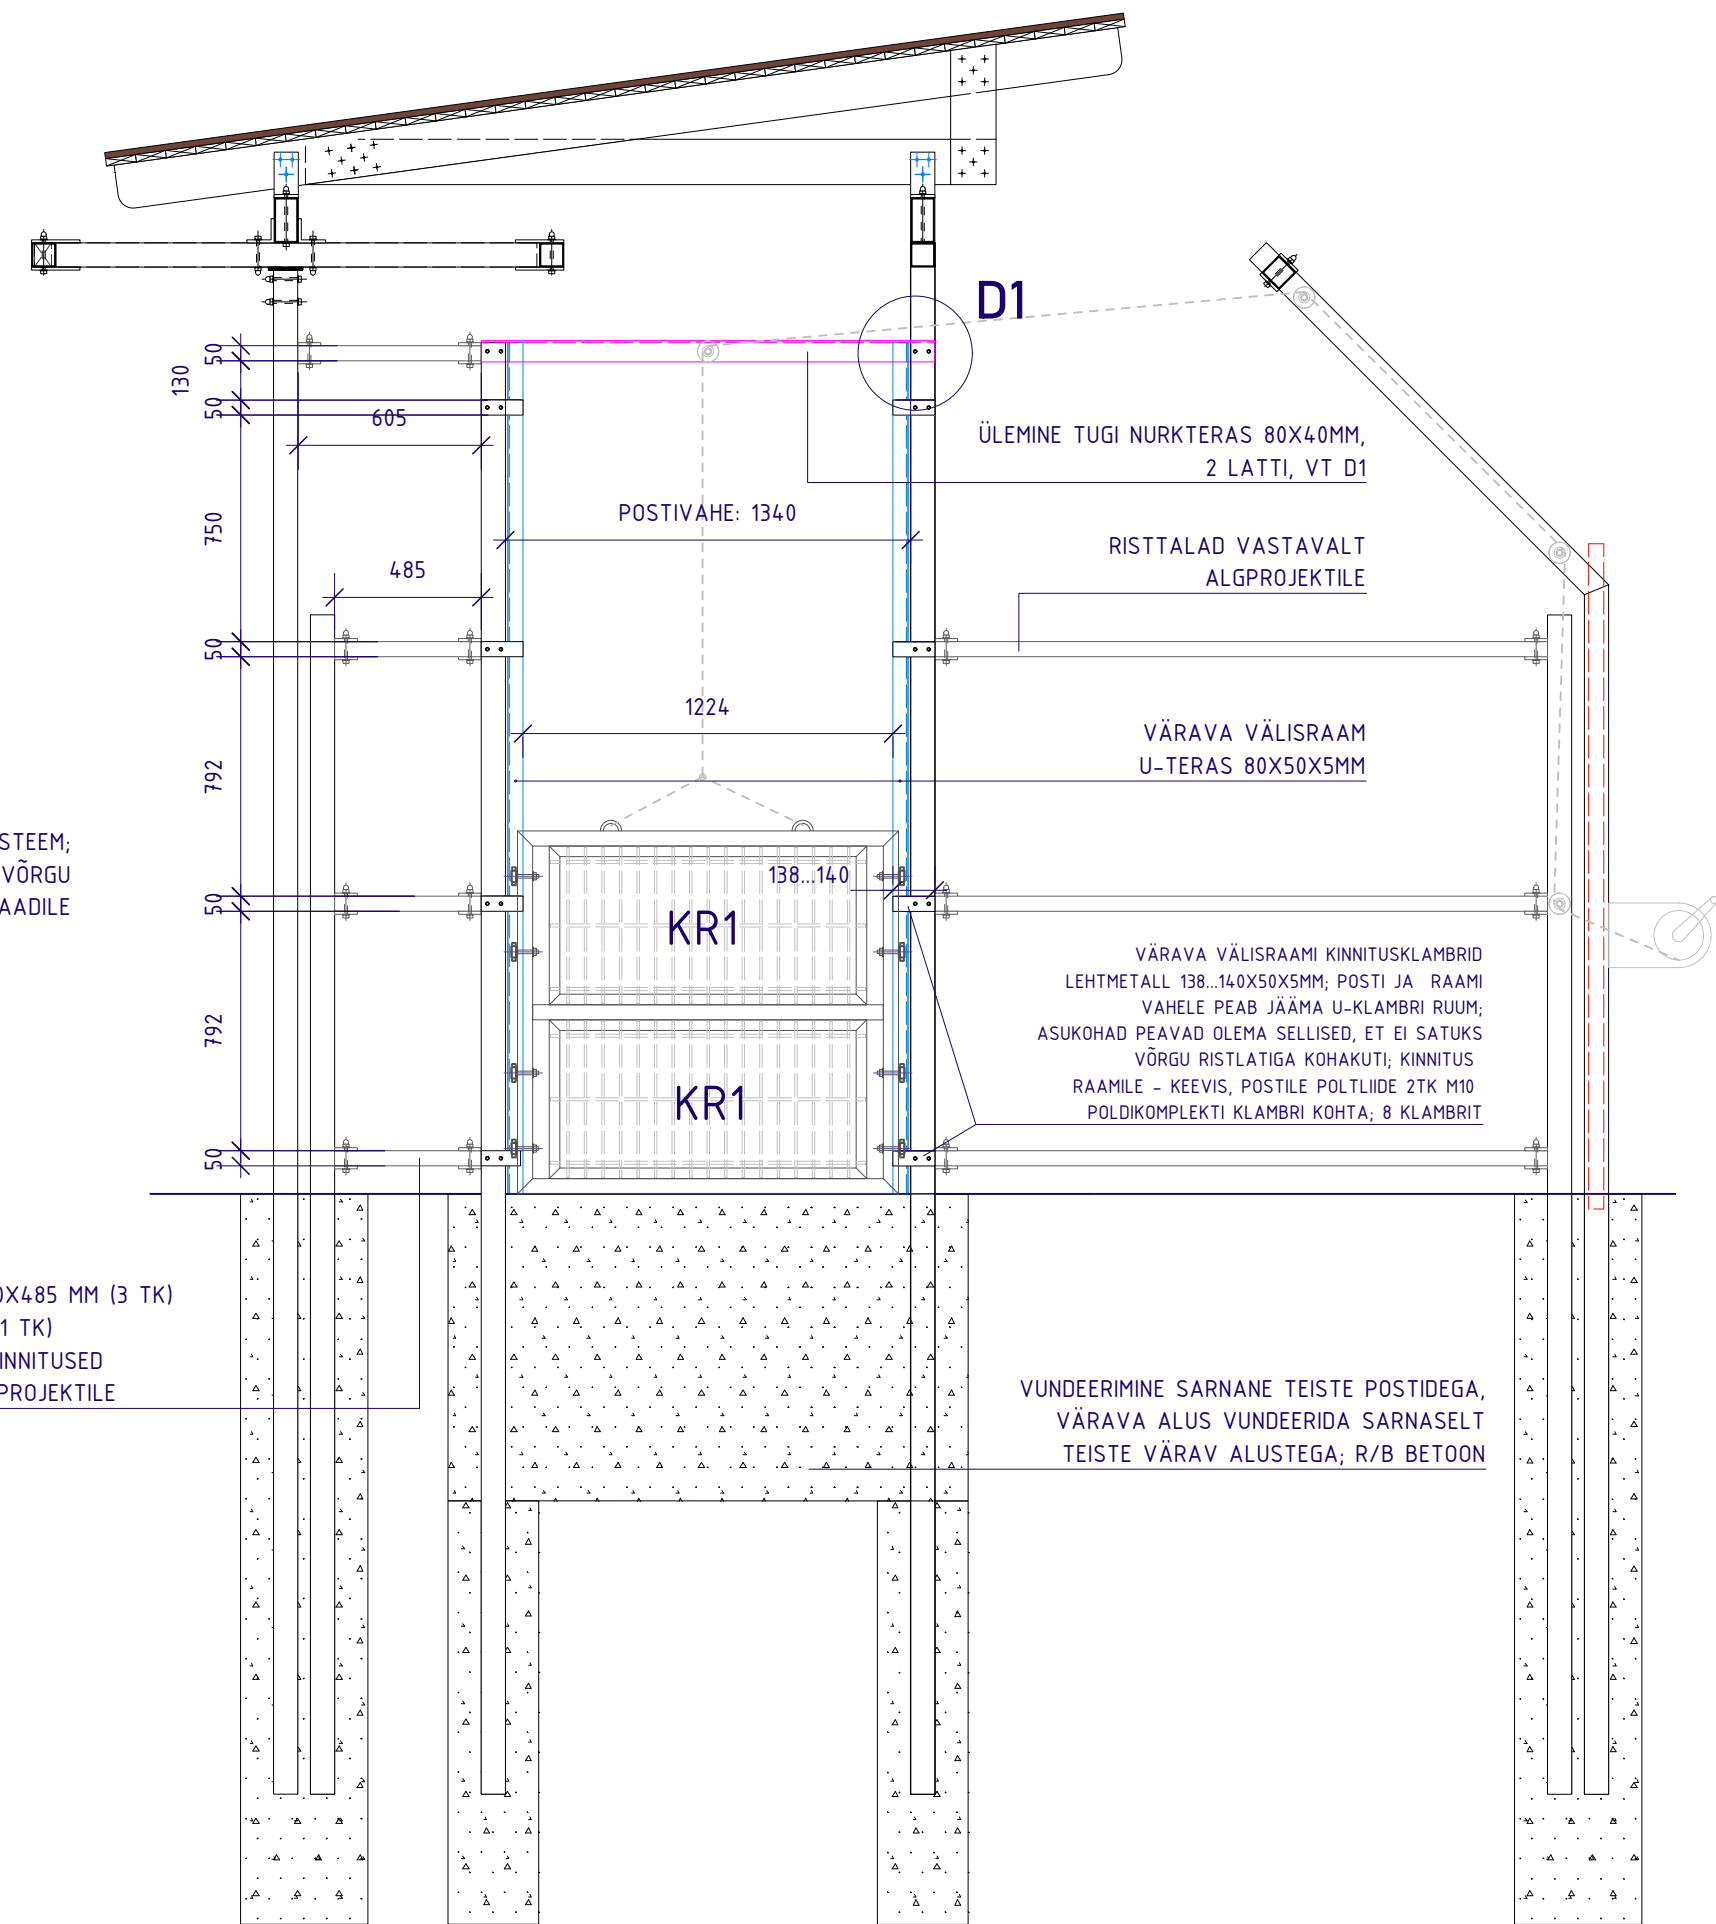


KR1

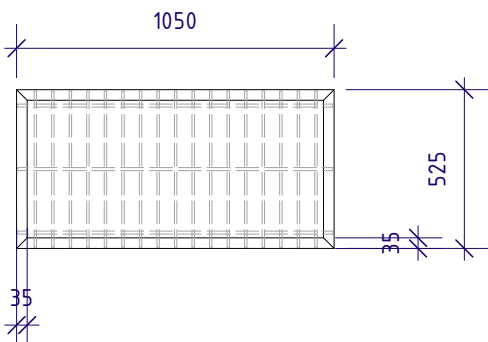

D1 RAAMI ULAOSA SIDE

1:5




NURKRAUD 80X40MM, KINNITATAKSE
OTSTEST OLTHIDESTEGA POSTILE;
VAJADUSEL TÖSTEMEHHANISMI
RULLI JUURES LÕIGATA SISSE
RULLI AVA

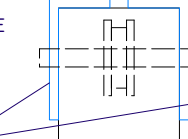

D2 RAAMI RULLIK

1:5

KUULLAAGER
35X62X14MM

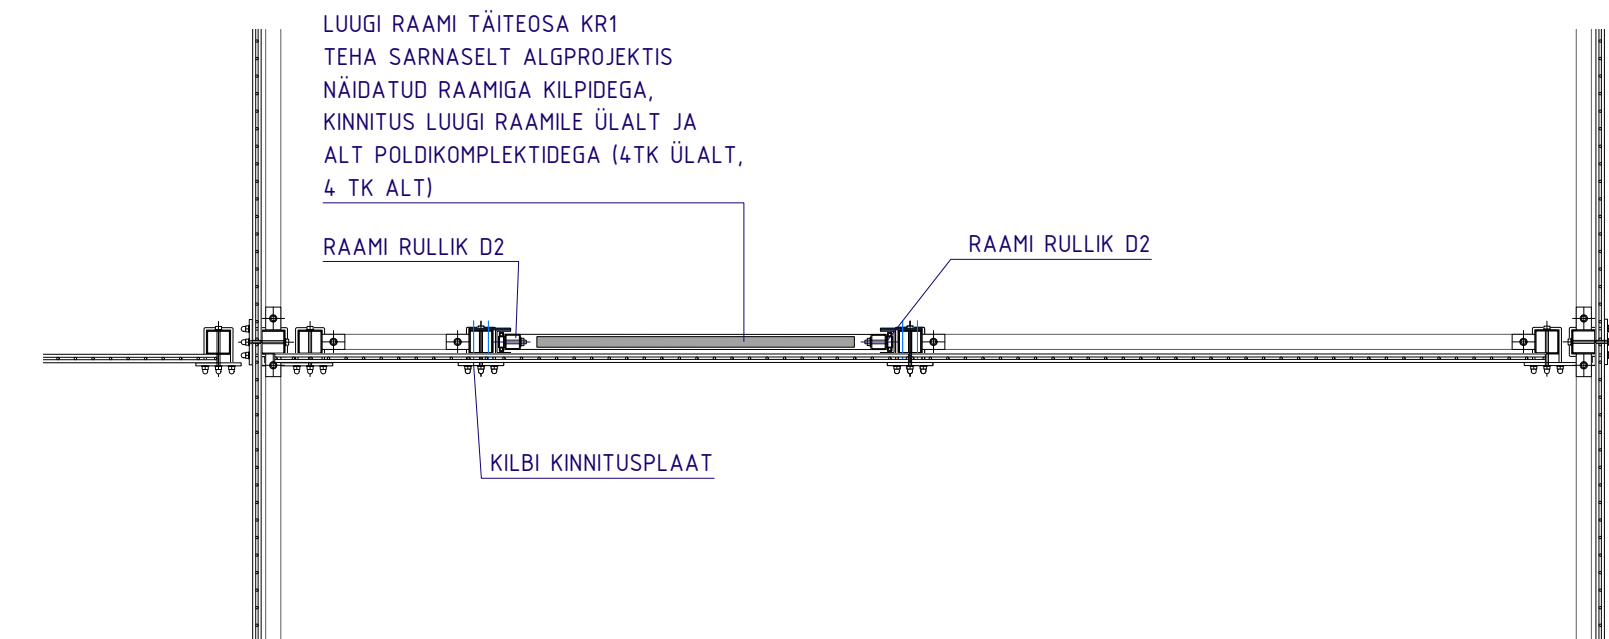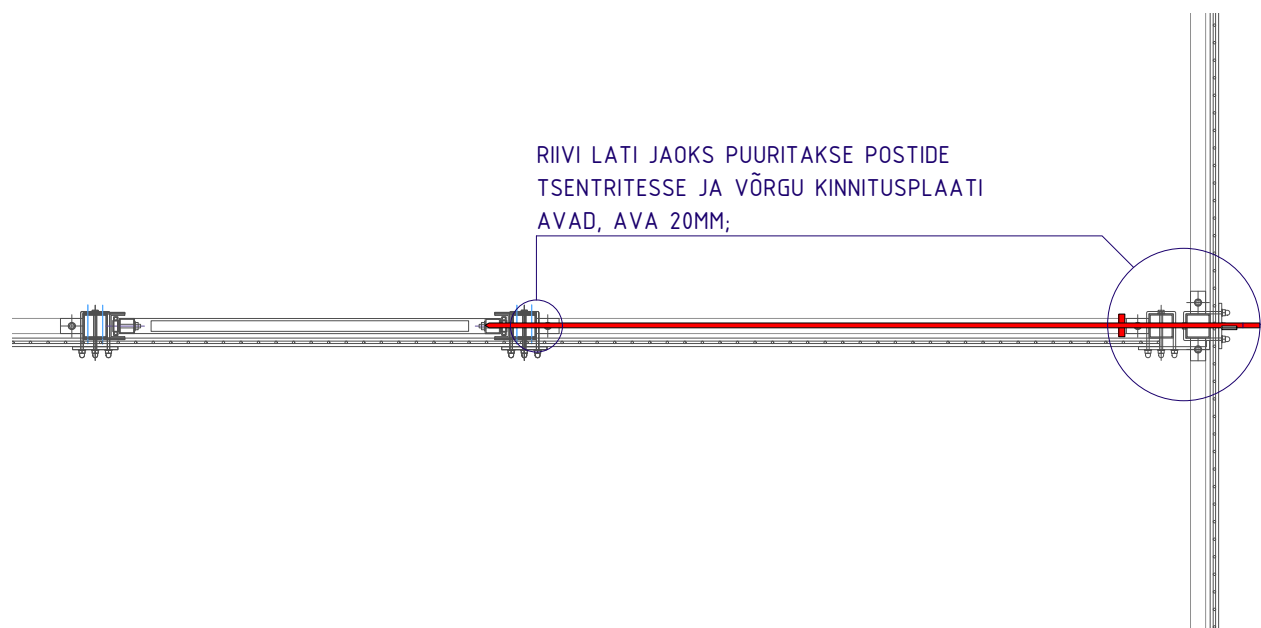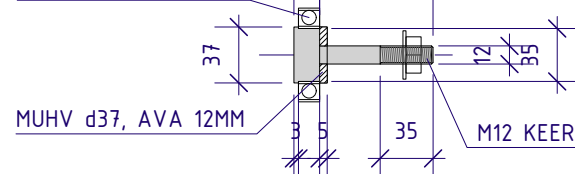

Märkused.

1. Tehnilised nõuded ja märkused vt algprojekti seletuskiri ptk 3.
2. Ehitamiseks täpsustada tootejoonistega vastavalt konkreetse tootja materjalidele/detailidele, joonise vastutulede korral konsulteerida joonise koostajaga.

Artes Terræ
MAASTIKUARHITEKTID

AB Artes Terræ OÜ
Reg nr 12978320
Küütri 14, Tartu 51007
artes@artes.ee
tel 742 0218
www.artes.ee

Maastikuarhitektid:
Sulev Nurme

Insener-konsultant:
Mart Hiob

Tellija:

RMK

Asukoht:

Elistvere, Tartu vald, Tartumaa

Stadium:

TP

Too nr:

23027KP2

Kuupäev:

17.03.23

Mööb:

1:25/M1:5

Version nr:

01

Joonise nr:

6

MTR reg nr EEP003546