





## ISIKLIKU KASUTUSÕIGUSE SEADMISE PLAAN

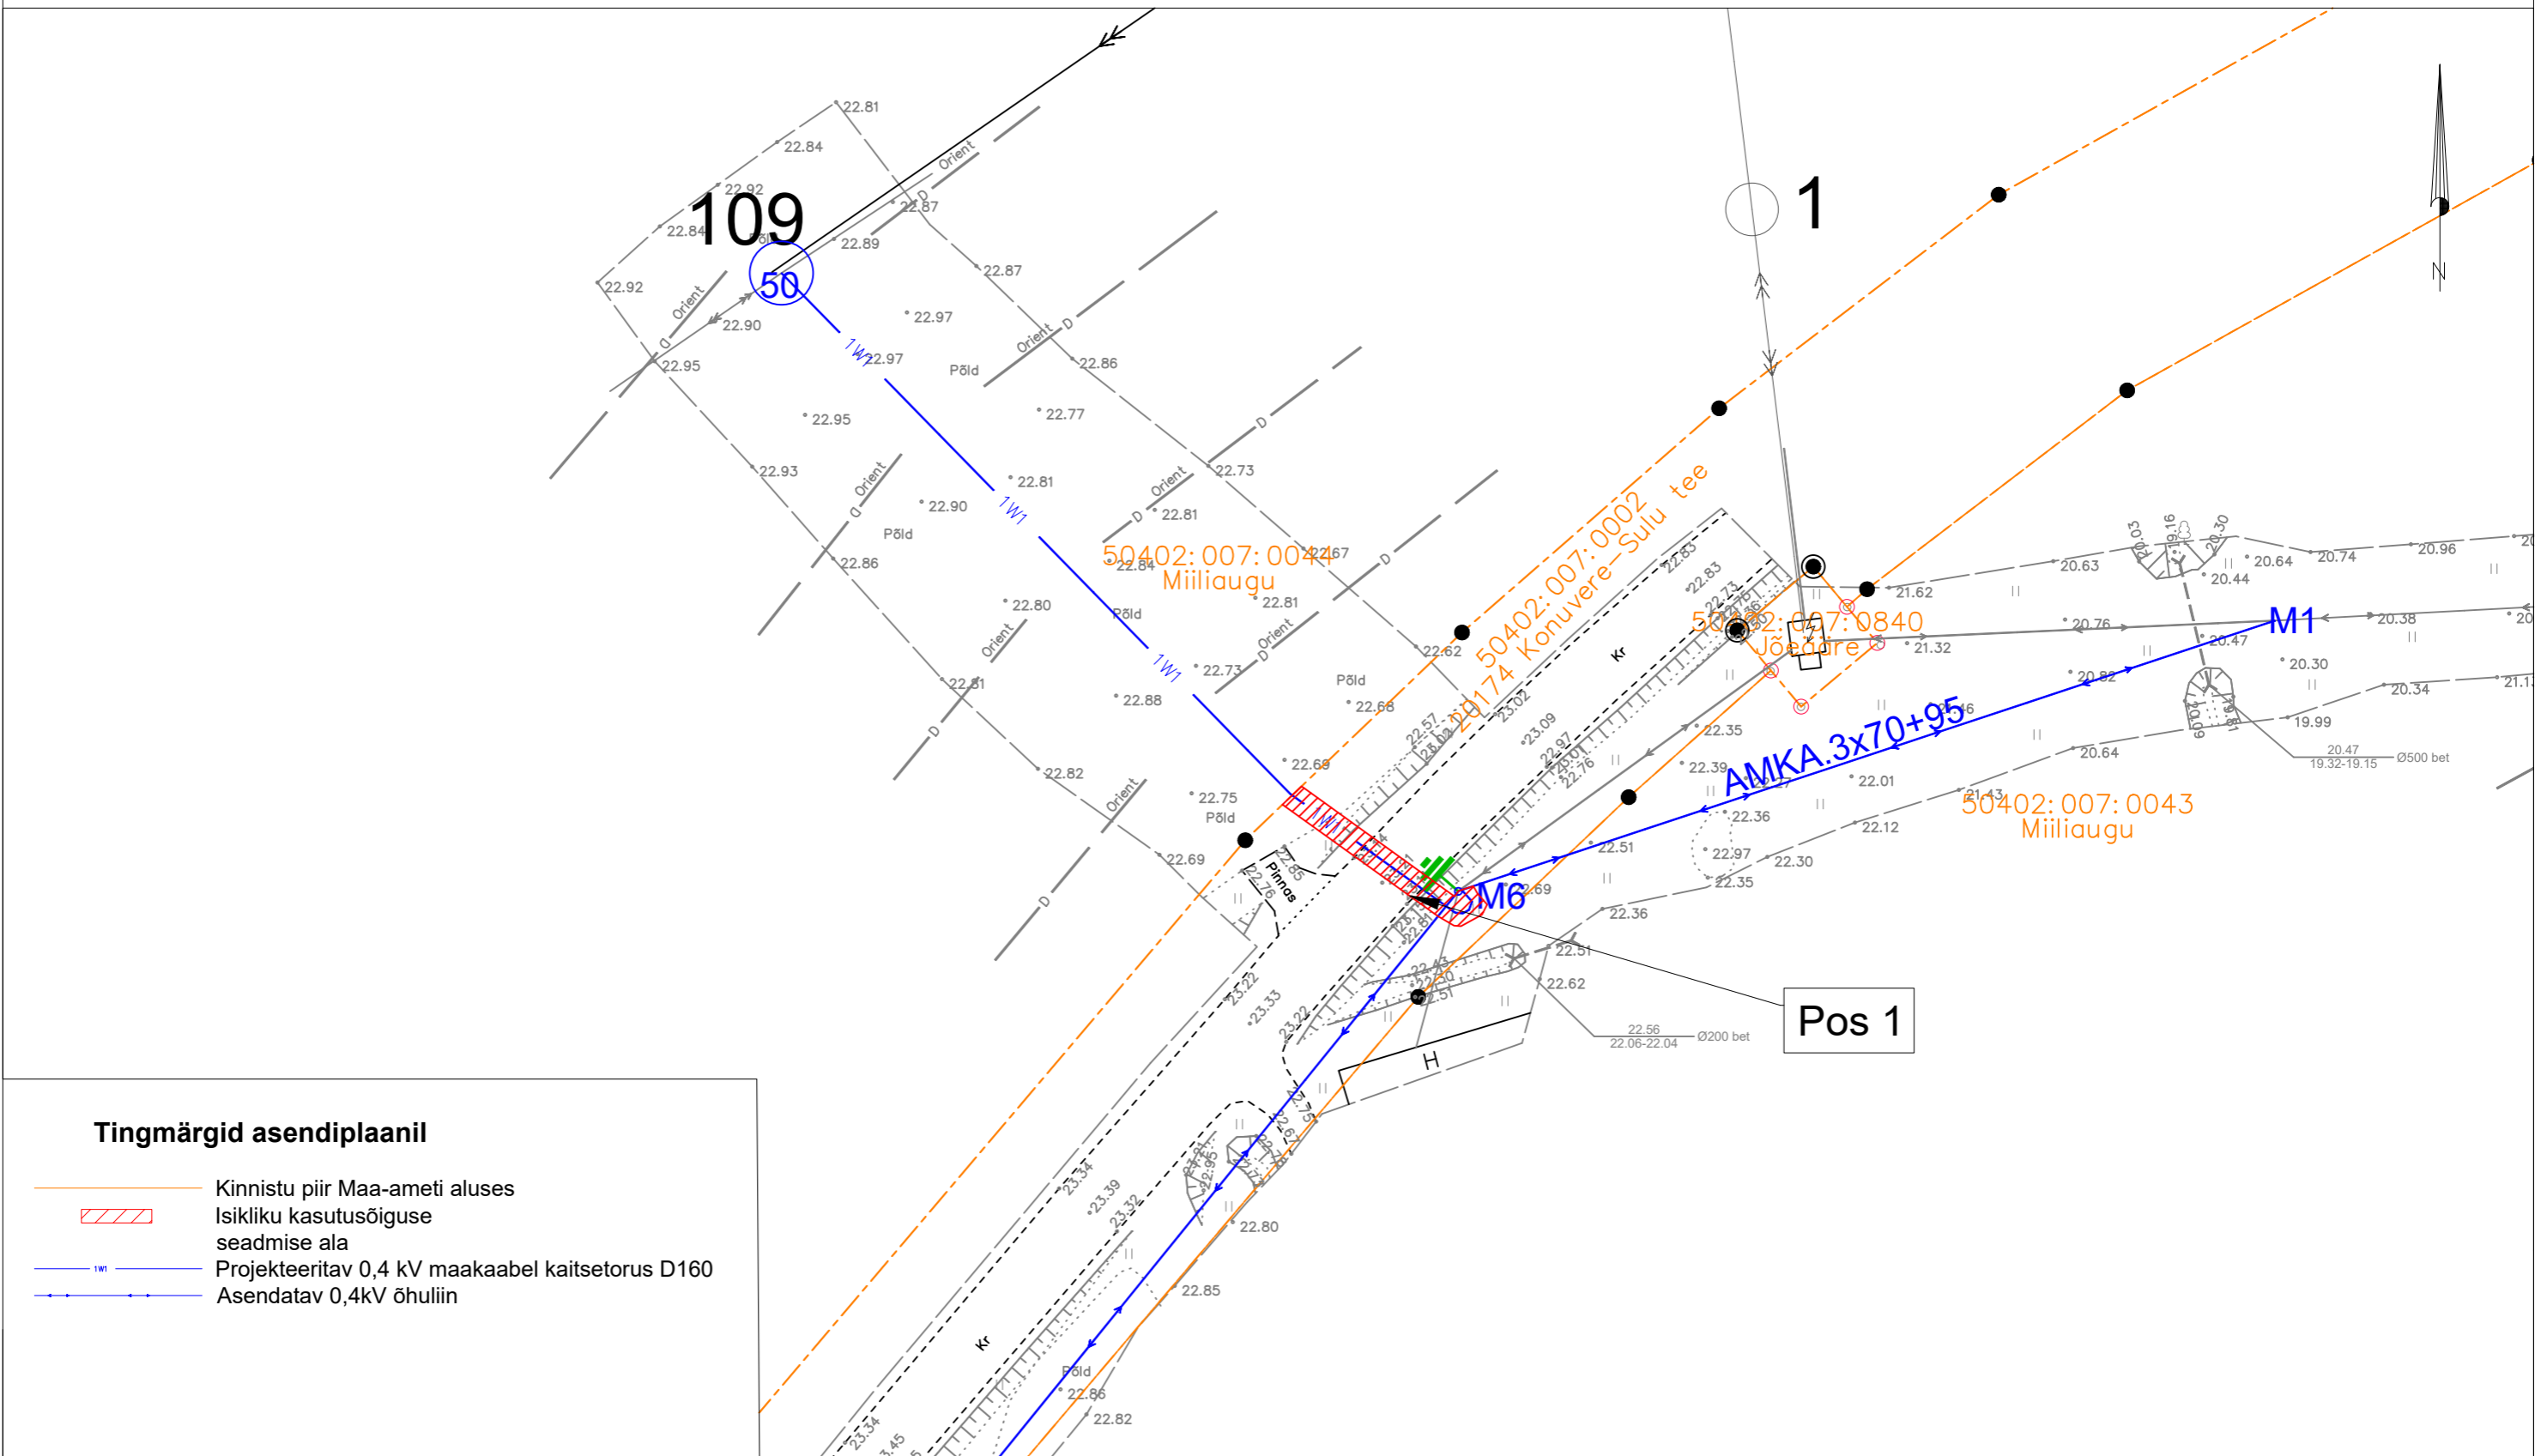

## Tingmärgid asendiplaanil

- 
 Kinnistu piir Maa-ameti aluses  
 Isikliku kasutusõiguse  
 seadmise ala  
 Projekteeritav 0,4 kV maakaabel kaitsetorus D160  
 Asendatav 0,4kV õhuliin

Jrk nr.	Kasutusala pos nr. (plaanil)	Kinnistu registriosa number	Katastriüksse tunnus ja nimi	Ala pindala ruutmeetrites m <sup>2</sup>	Tellija:  elektrilevi	Töövõtja:  enersense	Projekt: IP7766 Töö nr: ENS-25-098
1	Pos 1	11321650	50402:007:0002 20174 Konuvere-Sulu tee	36 m <sup>2</sup>			Mõõtkava: 1:500 (A3)
					Töö nimetus: Jõeääre alajaama asendus uuega Jõeääre küla, Märjamaa vald, Rapla maakond IP7766		Plaani koostas: Egle Ninep-Kaselt egle.ninep@enersense.com +372 5597 1898