


Pärnu maakond, Pärnu linn, Paikuse alev

Männiku tn 1 piiride skeem

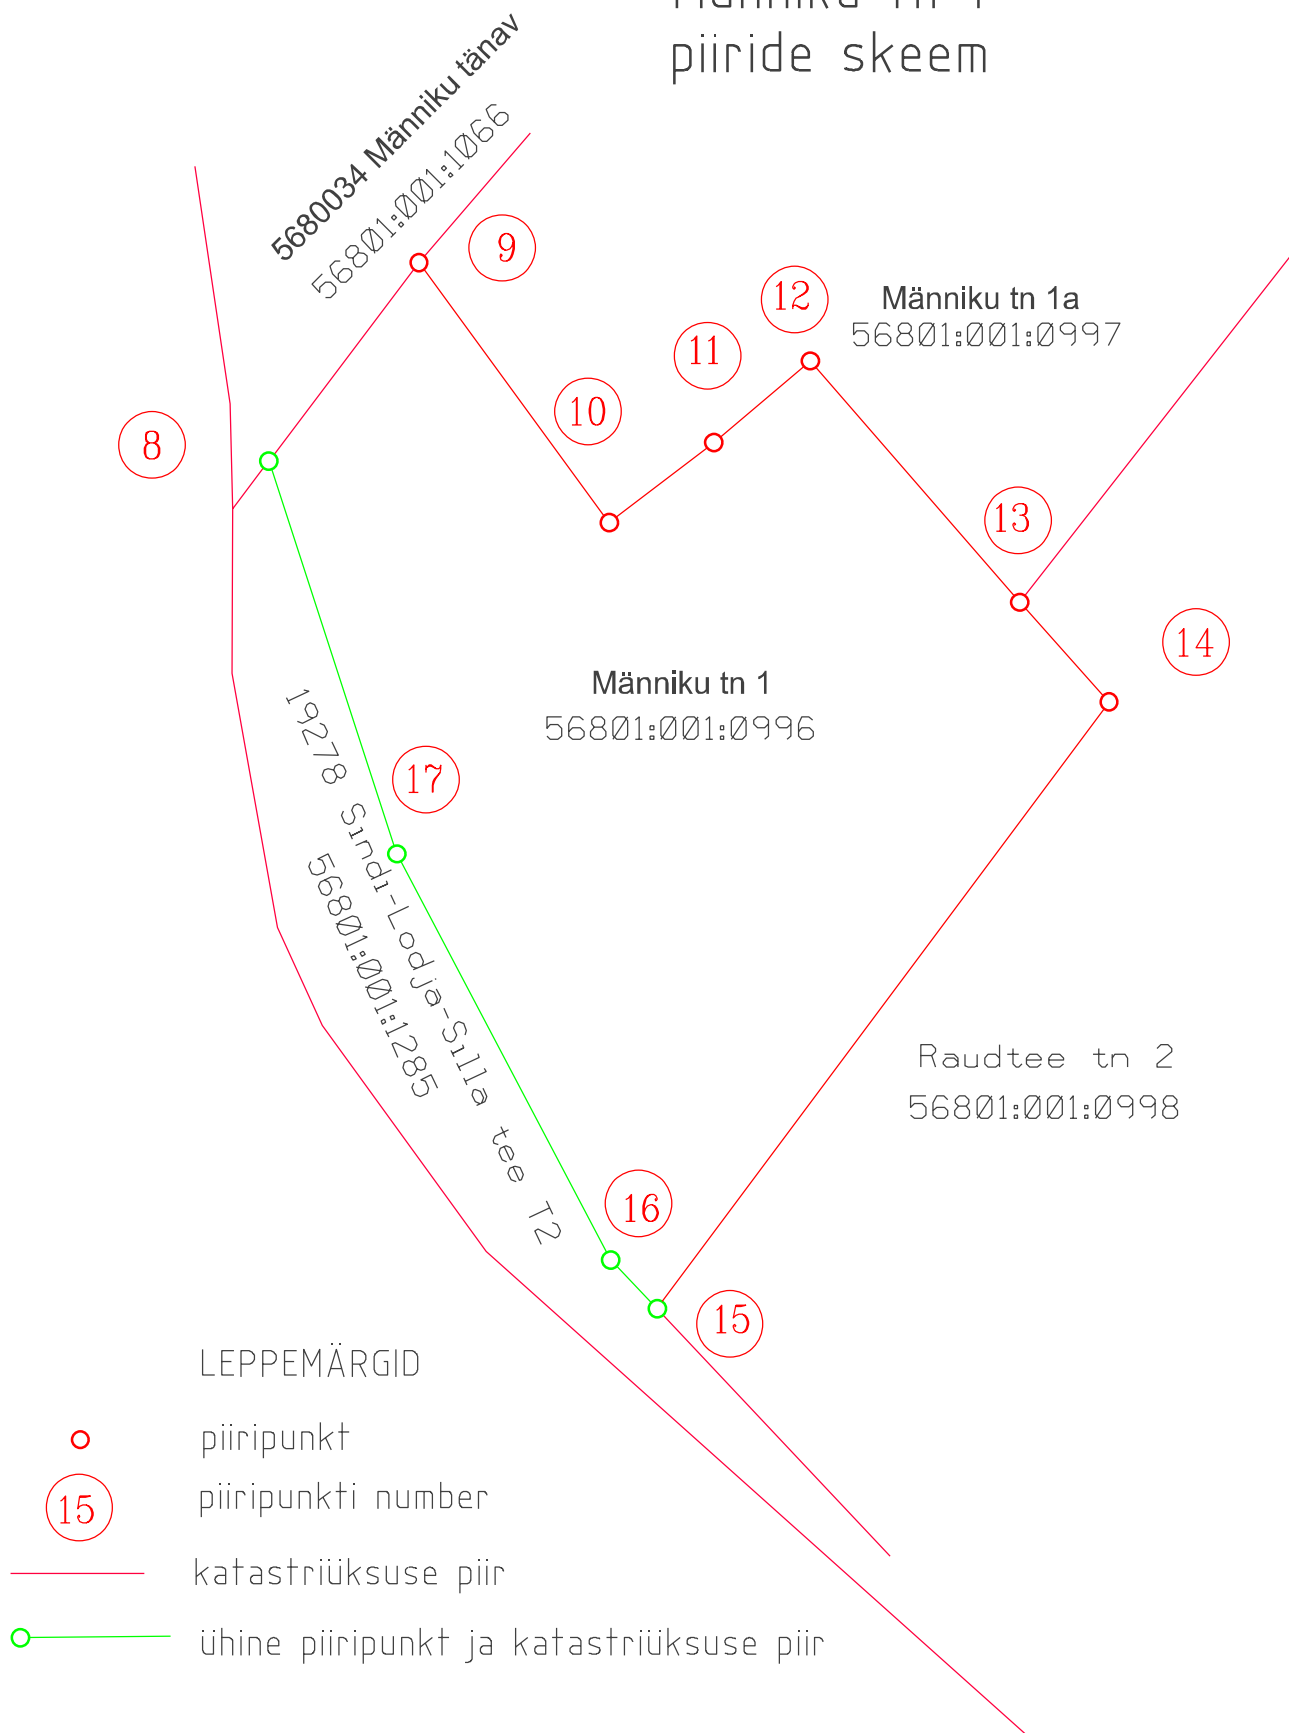

Koostas: Aili Milsaar
627MA-k