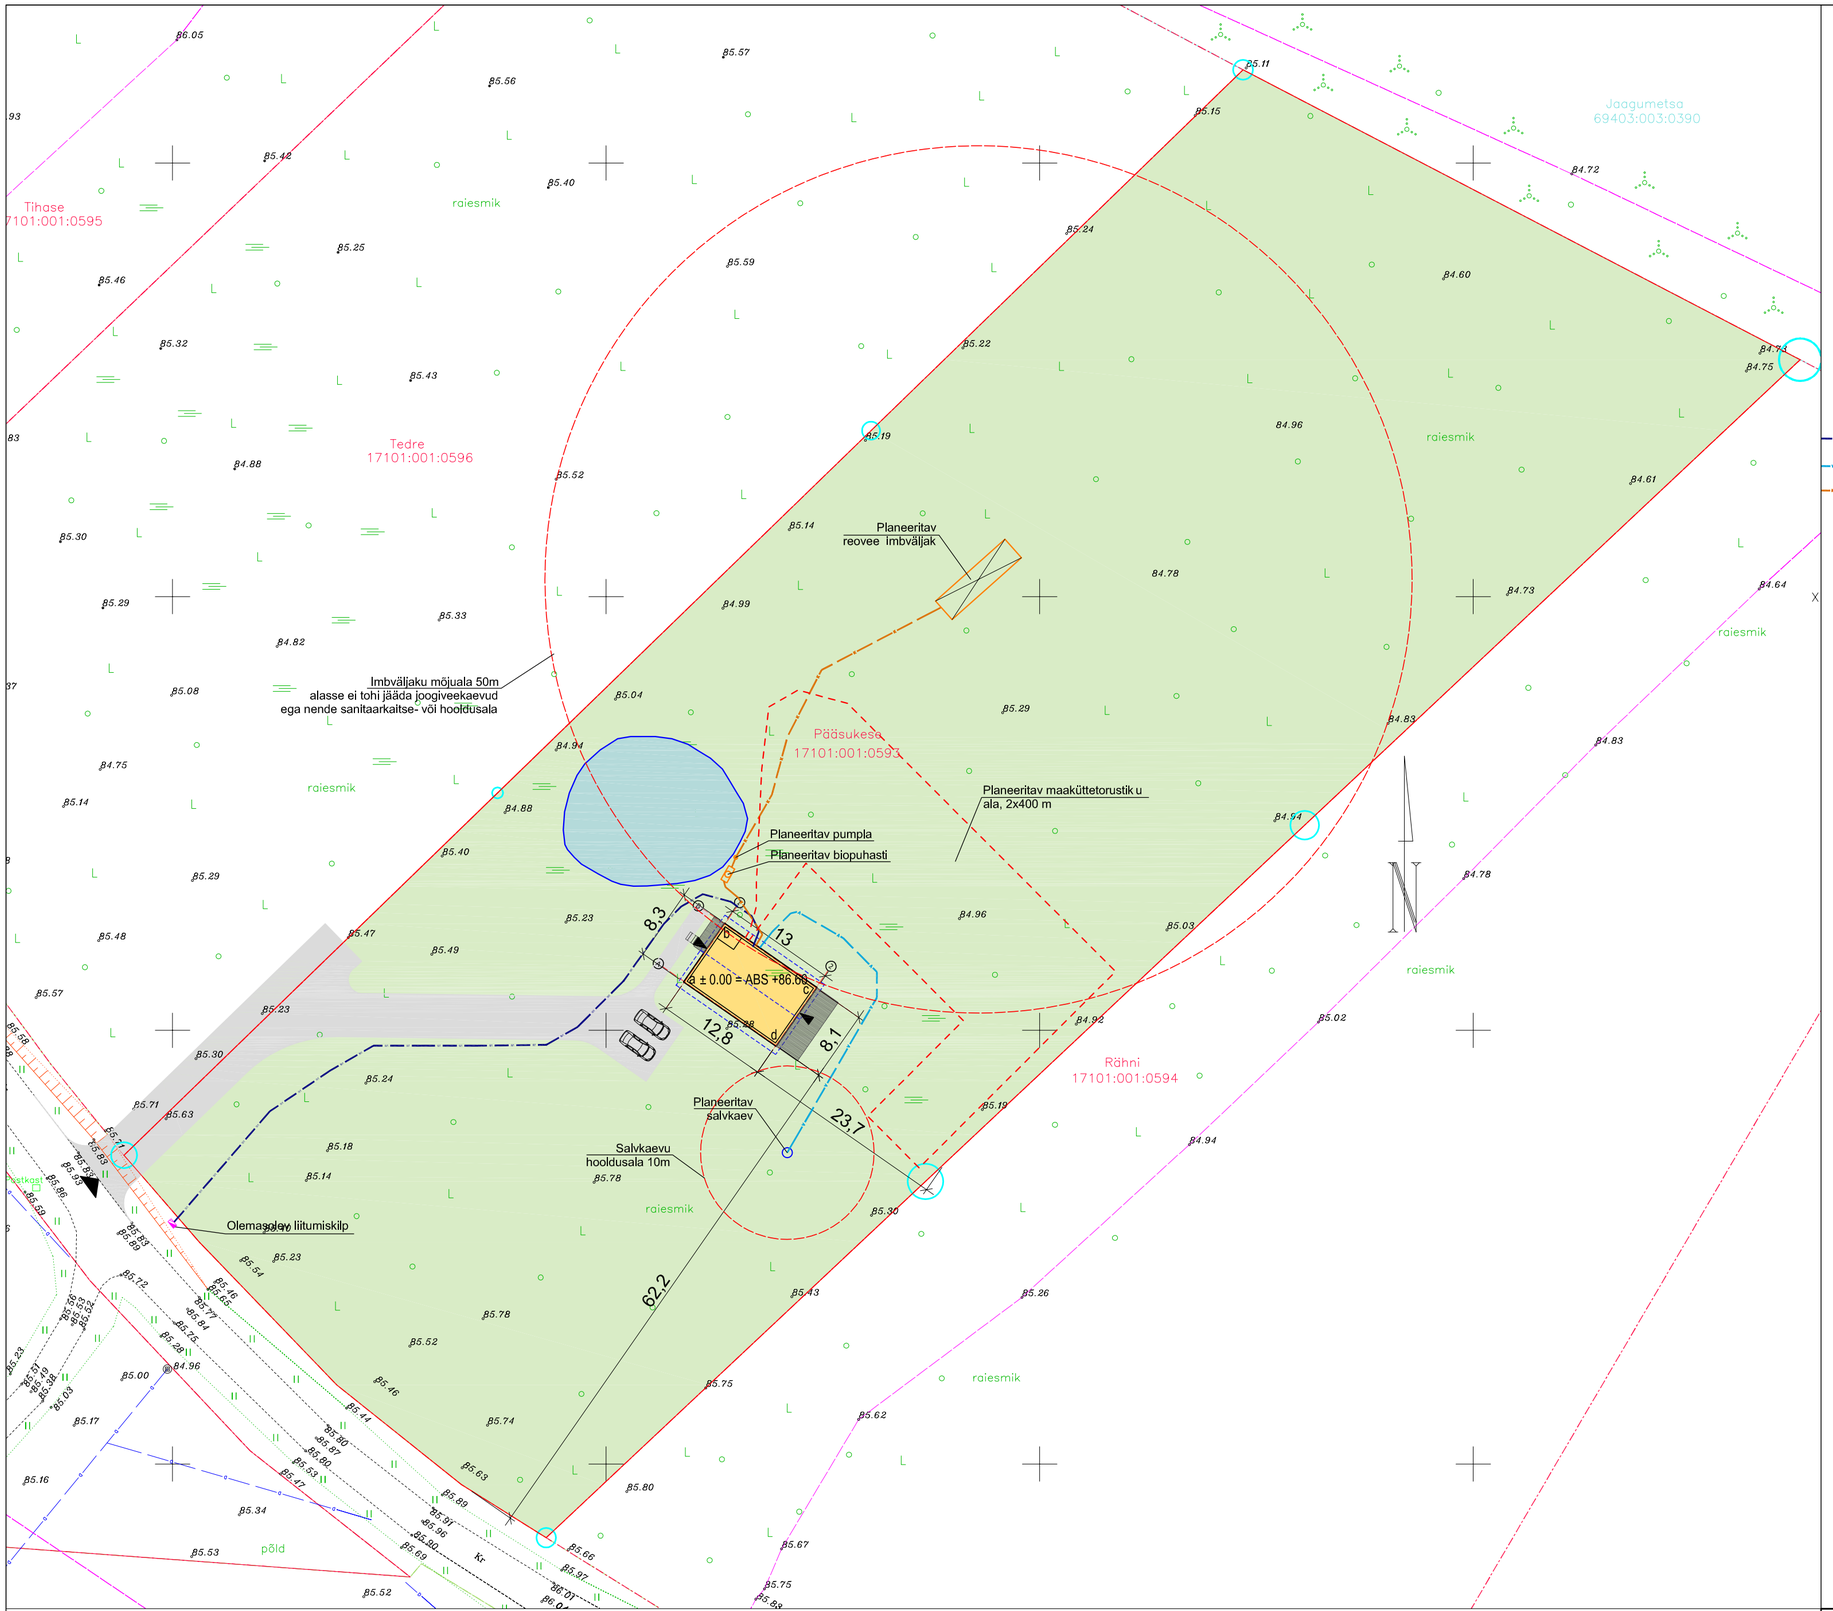

TINGMÄRGID

- KRUNDI PIIR
- HOONE KATUSEJOON
- PROJEKTEERITUD ELAMU, EHITISEALUNE PIND
- PROJEKTEERITUD KRUUSAKATEND
- HALJASALA
- OLEMASOLEV TIIK
- TERRASS
- PÄÄSUD HOONESSE, KRUNDILE
- PRÜGIKONTEINERITE ASUKOHT
- PLANEERITAV MADALPINGEKAABEL
- PLANEERITAV KINNISTU VEETRASS
- PLANEERITAV KINNISTU KANALISATSIOONITRASS

ELAMU TEHNILISED NÄITAJAD
± 0.00 ~ ABS +86.60

EHITISEALUNE PIND:	108,3 m²
MAAPEALSE OSA ALUNE PIND:	108,3 m²
MAAPEALSETE KORRUSTE ARV:	2
MAA-ALUSTE KORRUSTE ARV:	0
KÕRGUS:	7,9 m=abs 94,04 m
PIKKUS:	13,0 m
LAIUS:	8,3 m
SÜGAVUS:	0 m
HOONE SULETUD NETOPIND:	146,7 m²
KÕETAV PIND:	146,7 m²
HOONE KUBATUUR:	630 m³
ÜLDKASUTATAV PIND:	0
TEHNOPIND:	3,6 m²
ELURUUMIDE PIND:	143,1 m²
ELURUUMI KÕETAV PIND:	143,1 m²
ELURUUMI TUBADE ARV:	6
TULEPÜSIVUSKLASS:	TP3

KRUNDI PIND	12795 m²
EHITISTEALUNE PIND:	108,3 m²
KRUNDI TÄISEHITUSPROTSENT:	0,8%
PARKIMISKOHTADE ARV:	2
JÄÄTMEKÄITLUS OMAL KRUNDIL	
KRUNDI SIHTOTSTARVE:	ELAMUMAA

Elamu nurkade koordinaadid

	X	Y
a	6450605.57	639308.90
b	6450612.38	639313.65
c	6450604.93	639324.35
d	6450598.11	639319.61

Koordinaadid L-Est '97 süsteemis
Kõrgused EH 2000 süsteemis
Katastripiirid saadud Maa-ameti'st seisuga 16.06.2021.

Tinter-Projekt OÜ
Turu tn 34 51004, Tartu
Tel: 7 475 333
info@tinterprojekt.ee

Arvet:	Nimi:	Allkiri:
Juhataja:	Veiko Sova	
Geodeet:	Evar Kõver	

Ehitise nimetus: Tartu maakond, Elva vald, Kalme küla Pääsukese kinnistu
Ehitise liik: Omanik
Joonise nimetus: Geodeetiline alusplaan

Kuupäev:	Joonise number:	Staadium:	Mõõtkava:	Töö nr.:
16.06.2021	1	GEO	1:500	10-B-21-GEO

Projekteerija: KAWA OÜ	Projekt:	Üksikelamu ehitusprojekt	Töö nr: 624
Reg.nr: 16525503	Aadress:	Pääsukese, Kalme küla, Elva vald, Tartu maakond	Staadium: EP
Arhitekt: Kai Kuusik Volitatud arhitekt, tase 7	Joonis:	ASENDIPLAAN	Mõõtkava: 1:100
			Kuupäev: 19.09.2024
			Leht: AS-4-01