



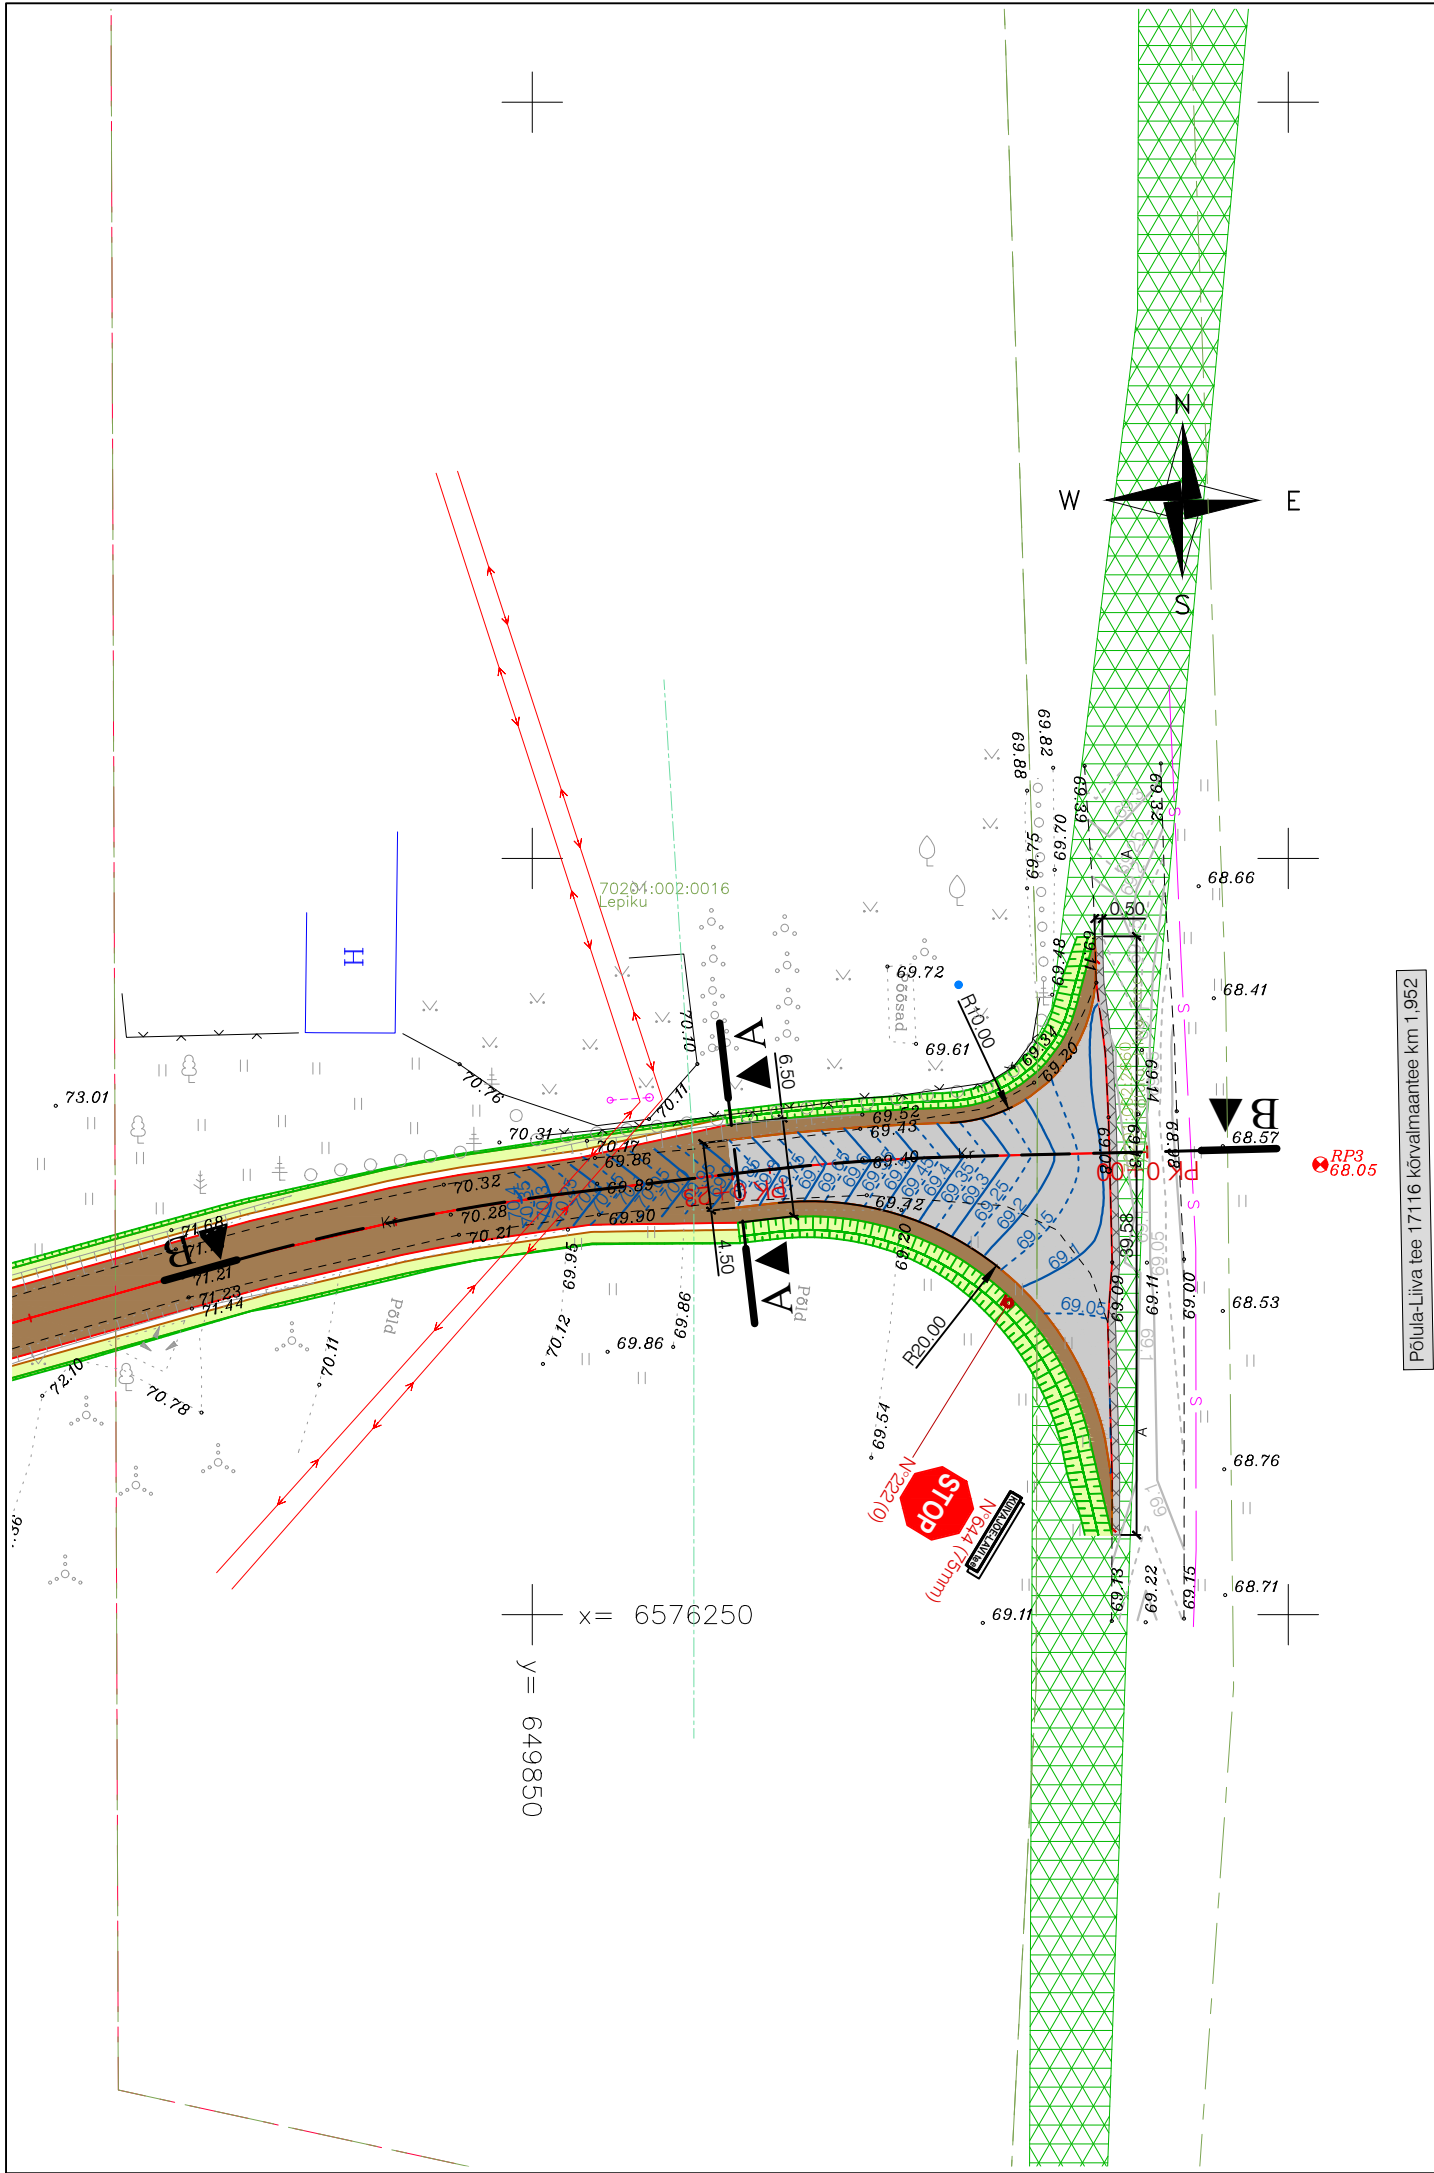

TINGMÄRGID:	
	Katastriüksuse piir vastavalt moodustamise viisile
	Katastriüksuse tunnus
	Teekaitsevöönd
	Projekteeritud sõidutee katend, tüüp 1
	Projekteeritud kruuskate
	Projekteeritud raieala
	Projekteeritud sõidutee asfaltkatte taastamine
	Projekteeritud haljasala (murukülv h=10 cm)
	Projekteeritud katte serv
	Projekteeritud / ümbertõstetud /olemasoleva liiklusemärgi number (suurusgrupp)
	Projekteeritud liiklusemärgi post
	Projekteeritud vertikaalplaneering kõrgusarvudega
	Olemasolev vertikaalplaneering kõrgusarvudega
	Projekteeritud mulde nõlv

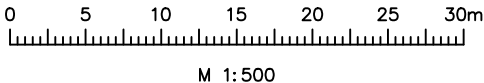

 Reaalprojekt OU Vabaduse pst 174b 10917 Tallinn tel +372 608 11 00 www.reaalprojekt.ee reaalprojekt@reaalprojekt.ee			Töö nimetus			
Tellija RMK Lääne-Virumaa metskond, Kirde Harju piirkond			Asukoht Männikvälja ja Nurkse küla, Vinni vald, Lääne-Viru maakond			
Insener:	Maksim Solodin		Joonise nimetus Kuivajõe-Lavi tee (Põlula-Liiva tee 17116 kõrvalmaantee km 1,952) AP-VP			Mõõtkava M 1:500
Vastutav insener:	Jaan Luhaorg					
Insener:	...					
Projekti juht:	Reio Vesiallik		Töö nr	Staadium	Kõide; eriosa	Joonise nr
Fail / Kuupäev: P23055_PP_TL_4-02_AP-VP.dwg / 16.04.2024			P23055	PP	TL	4-02-01