



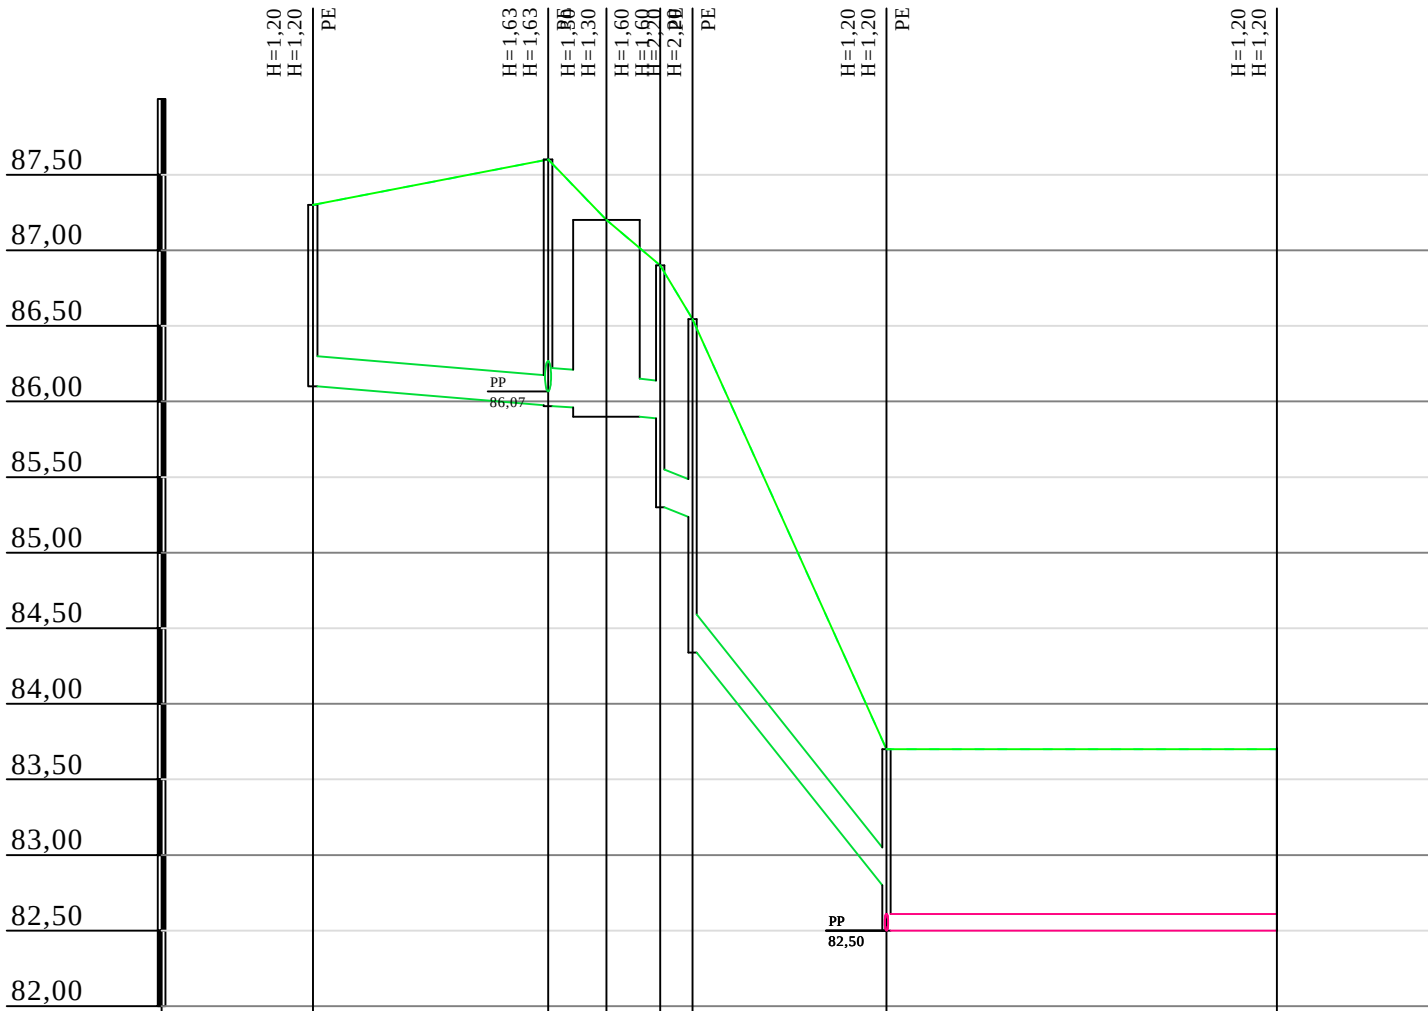

Mhor: 1:500
Mver: 1:50

KAEVU TÄHIS	R-1	SK-1 M- PP SK-2	SK-3	KV-9
OLEMASOLEVA MAAPINNA KÕRGUS (m ABS)	87,30	87,60	87,20	83,70
PROJEKTEERITUD MAAPINNA KÕRGUS (m ABS)	87,30	87,60	87,20	83,70
TORU PÕHJA KÕRGUS (m ABS)	86,10	85,97	85,90	82,50
TORU RAJAMISSÜGAVUS	1,20	1,63	1,20	1,20
LANG	15,6m	1,63	1,20	0
TORU MATERJAL	PP 200 - 15,6m	PP 250 - 18,0m	PP 110 - 25,8m	
TORU ALUS		- 59,4m		
KONSTRUEERIMISE MEETOD		- 59,4m		
TORU TÜÜP	Projekteeritav kinnistu sademevee torustik - 33,5m	Projekteeritav sademevee kanalisatsioon 2 - 25,8m		
VAHEKAUGUSED (m)	15,6	1,7	1,3	12,8
SIRGESTATUD TRASSI PLAAN				

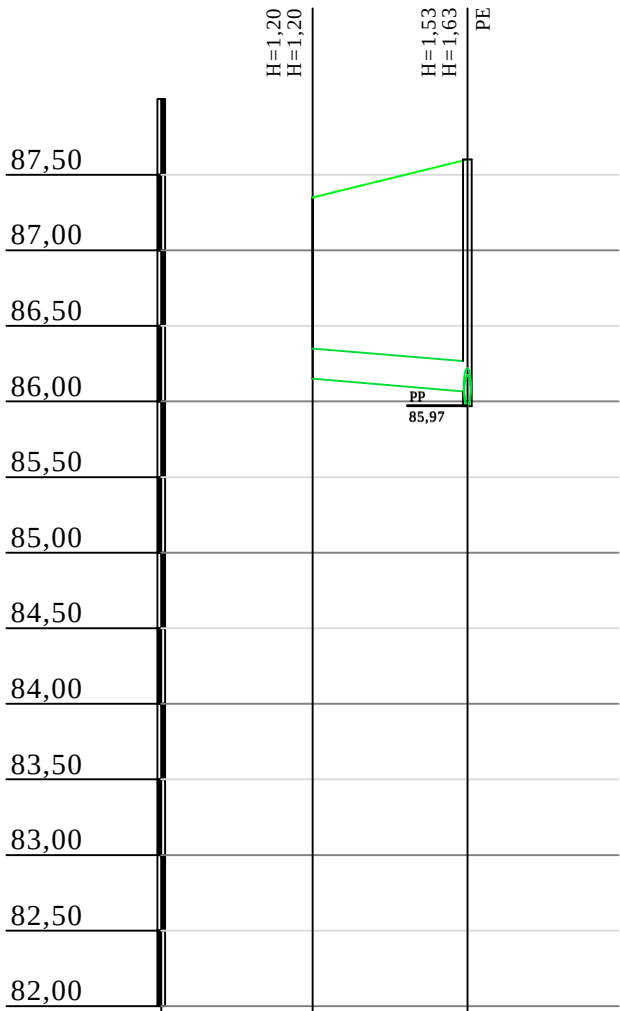

Mhor: 1:500
Mver: 1:50

KAEVU TÄHIS	R-2	SK-1
OLEMASOLEVA MAAPINNA KÕRGUS (m ABS)	87,35	87,60
PROJEKTEERITUD MAAPINNA KÕRGUS (m ABS)	87,35	87,60
TORU PÕHJA KÕRGUS (m ABS)	86,15	86,07
TORU RAJAMISSÜGAVUS	1,20	1,53
LANG	10,2m	
TORU MATERJAL	PP 200 - 10,2m	
TORU ALUS	- 10,2m	
KONSTRUEERIMISE MEETOD	- 10,2m	
TORU TÜÜP	Projekteeritav kinnistu sademevee torustik - 10,2m	
VAHEKAUGUSED (m)	10,2	
SIRGESTATUD TRASSI PLAAN		

Muudatus		Muudatuse kirjeldus		Proj.		Kuupäev	
Oventrex OÜ		TELLUJA		TÖÖ NIMETUS JA ADRRESS		JOONISE NIMETUS	
Registrikood: EEP002581 15.01.2013		Pestakivi küla, Peipsiküla vald Tartu maakond 60216 Tel. +372 6108662 e-mail: ivar@oventrex.ee		Kose Coop toidupood Kose tee 11, Kose alevik, Võru vald, Võru maakond		Välisvõrgud Kanalisatsiooni pikiprofiil pikiprofiil	
INSENER		IVAR PÄRN		KUIUPÄEV		TÖÖ NR	
PROJEKT.				ERIALA		JOONISE NR	
				STADIUM		MÕÖTKAVA	
				08.12.25		1625	
				VK		4	
				PP			