

Isikliku kasutusõiguse asendiplaan


Kinnistu nimi: 72 Sangaste-Tölliste tee (reg.nr 2430540)

Katastritunnus: 82002:001:0016

Asukoht: Laatre alevik, Valga vald, Valga maakond

Kirjanurk OÜ töö nr 11883P

Kesk tn 15, Vasikafarmi ja Kaljupi sideühendused

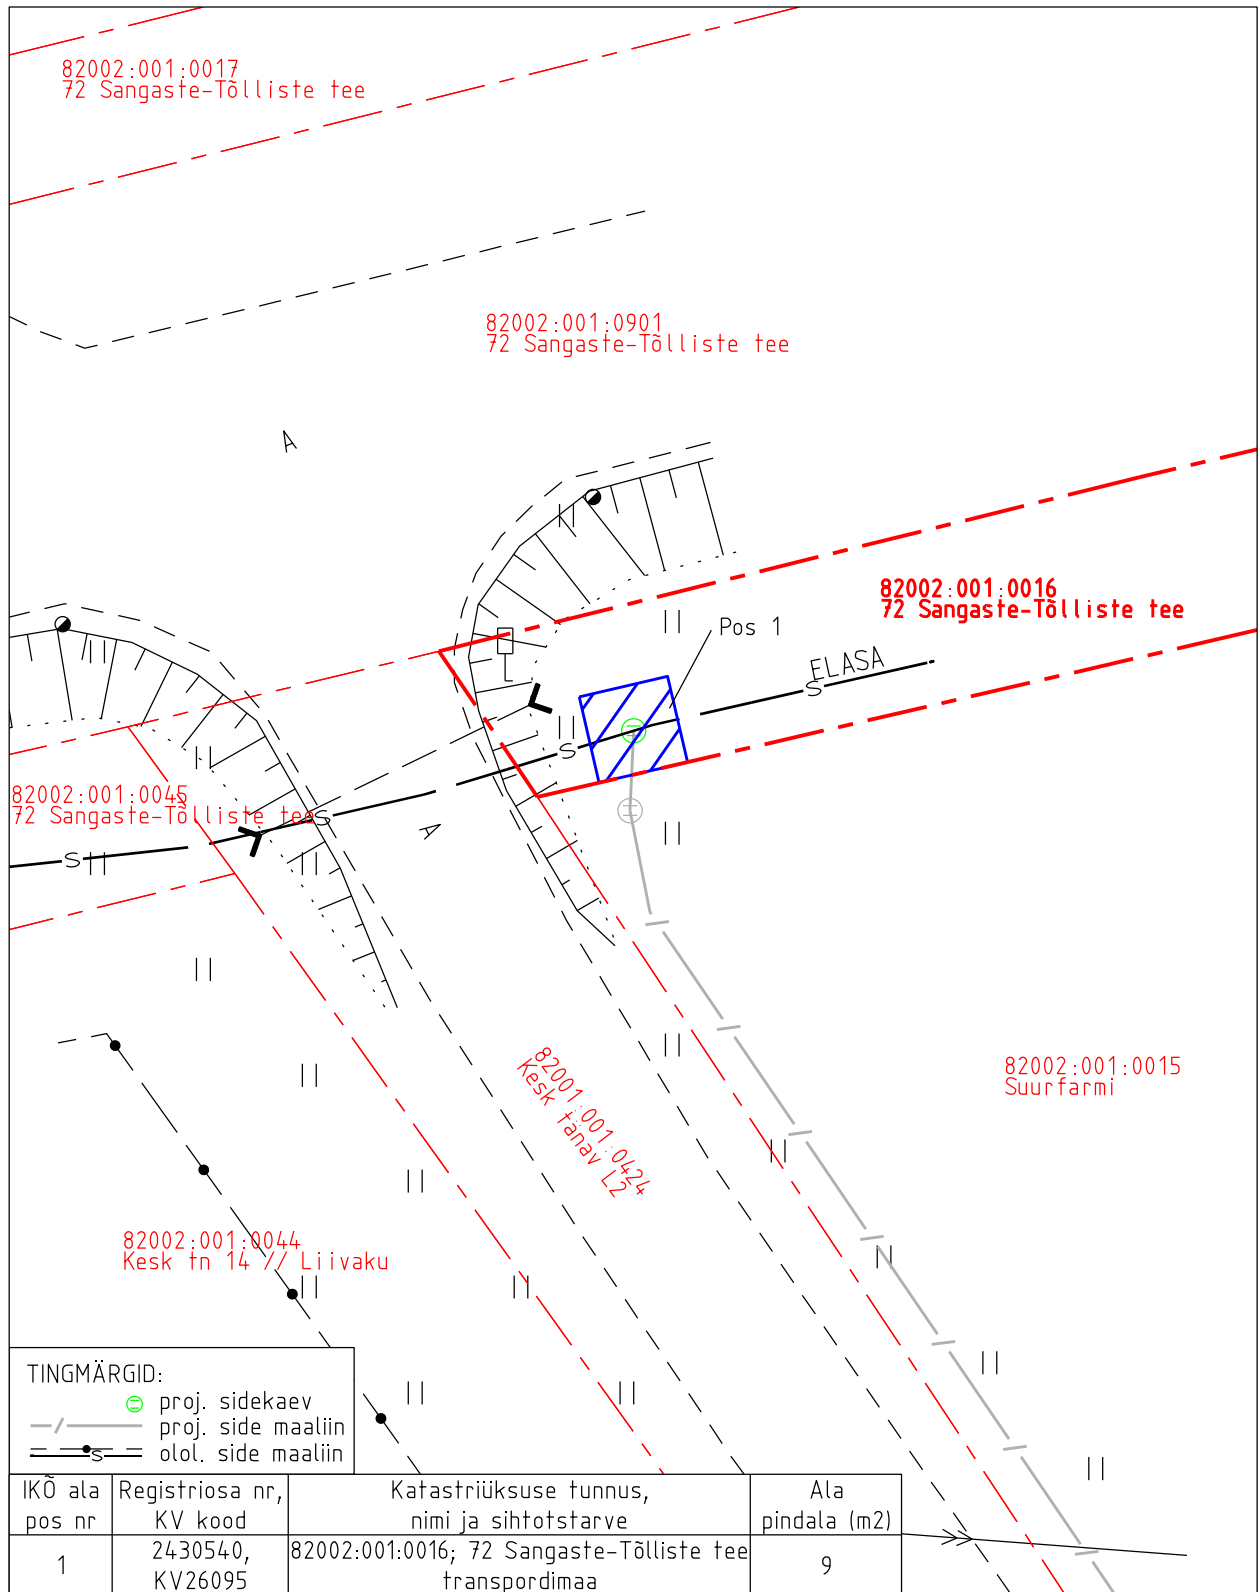

Isikliku kasutusõiguse pindala kokku ligikaudu 9 m²

Koormatava katastriüksuse piir

Katastriüksuste piirid (väljavõte 19.06.2024)

Plaan 1-1

M 1:250

Koostaja:

OÜ Kirjanurk