DO NOT SCALE FROM THIS DRAWING

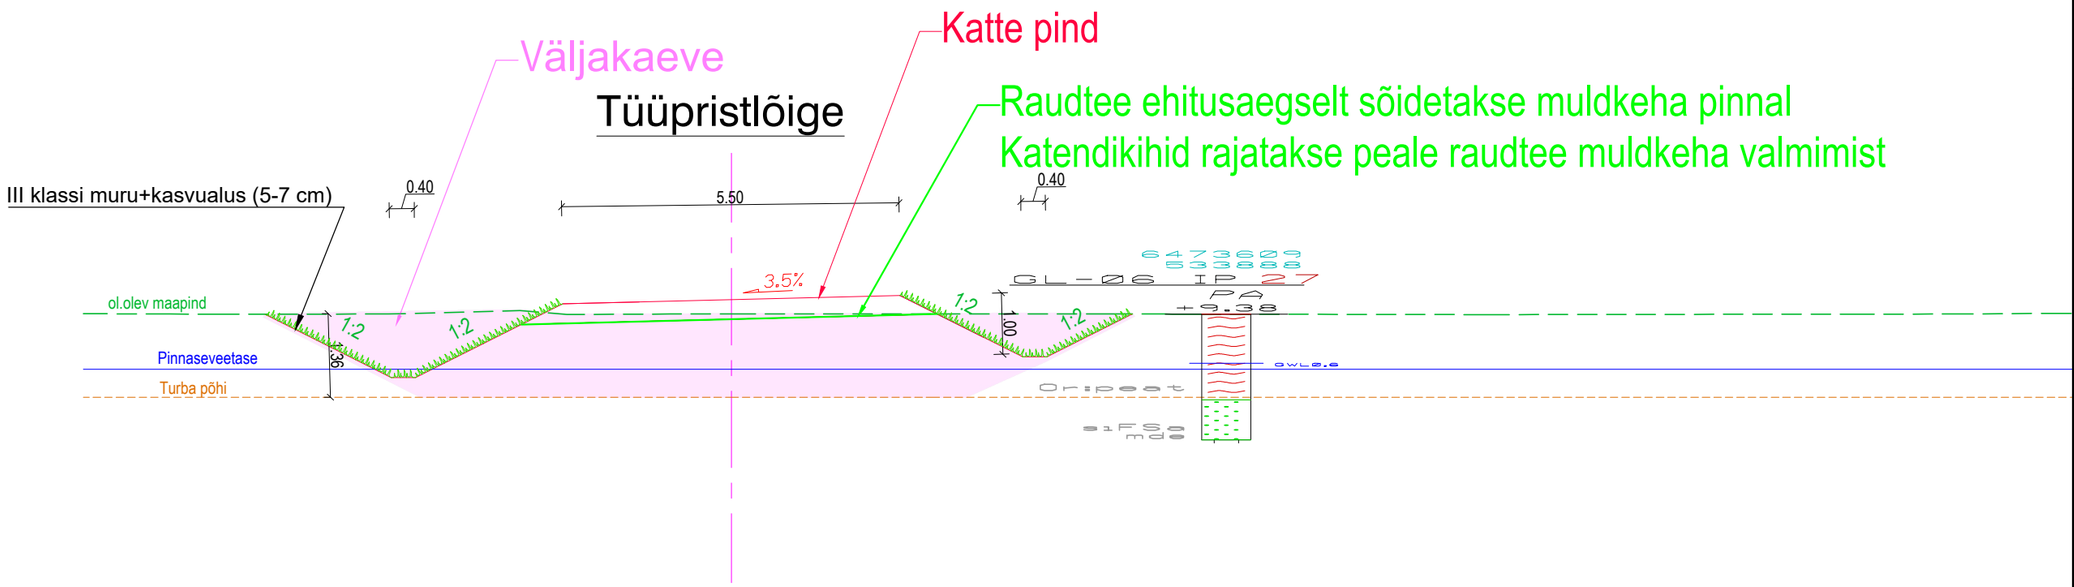

REDAKTSIOONID / REVISIONS					
Nr / No.	Kuupäev / Date	Kirjeldus / Description	Koostaja / Originator	Kontrollija / Checker	Kooskõlastaja / Approver

Co-funded by the European Union

PROJEKT / PROJECT
LEPINGU NR / CONTRACT NO. 2025-K036
PROJEKTI NR / PROJECT NO

Rail Baltica

PROJECT 25031

Rail Baltica Ülemiste-Pärnu mainline design and construction (Alliance 1)

ARHIIVI NR / ARCHIVE NO.

TELLIJA / CLIENT
Rail Baltic Estonia OÜ
Veskiposti 2/1
Tallinn, Eesti
10138
Reg. Nr. 12734109

ALLTÖÖVÕTJA / SUB-CONTRACTOR
Roadplan OÜ
Tiigi tn 78
Tartu, Eesti
50410
Reg. Nr. 12432118

KONSULTANT / CONSULTANT
Sweco Finland Oy
Ilmalantori 4
Helsinki, Suomi
00240
Reg. Nr. 2661738-3

KUUPÄEV / DATE: 2025-10-14
MÕÕTKAVA / SCALE: 1:100
PABERI SUURUS / PAPER SIZE: A3

JOONISE STAATUS / DRAWING STATUS
Põhiprojekt / Master design

	NIMI / NAME	ALLKIRI / SIGNATURE	KUUPÄEV / DATE
KOOSTAJA / ORIGINATOR	Tauri Tamkivi		2025-14-10
KONTROLLIJA / CHECKER	Tauri Tamkivi		2025-14-10
ÜLEVAATAJA / REVIEWER	Annika Kaljula		2025-14-10

JOONISE PEALKIRI / DRAWING TITLE
Tüüpristlõiked
Cross section

PROJEKTI KOOD / PROJECT CODE						DISTSIPLIINI KOOD / DISCIPLINE CODE		
PROJEKTI ID / PROJECT ID	KOOSTAJA / ORIGINATOR	OSA/ SÜSTEEM / VOLUME/ SYSTEM	TASE/ SÜSTEEM / LEVEL/ SYSTEM	DOK TÜÜP / DOC.TYPE	DISTSIPLIIN / DISCIPLINE	RBR KOOD / RBR CODE	KOHALIK KOOD / LOCAL CODE	PROJEKTI ETAPP / PROJECT STAGE
EE2100	RPL	OR221804	RO	DR3	D	RO	TL	MD

LEHE PEALKIRI / SHEET NAME: EE2100-RPL-OR222015-RO-DR3-00001
REVISJON / REVISION: 001
LEHE NUMBER / SHEET NUMBER: 1 / 1