


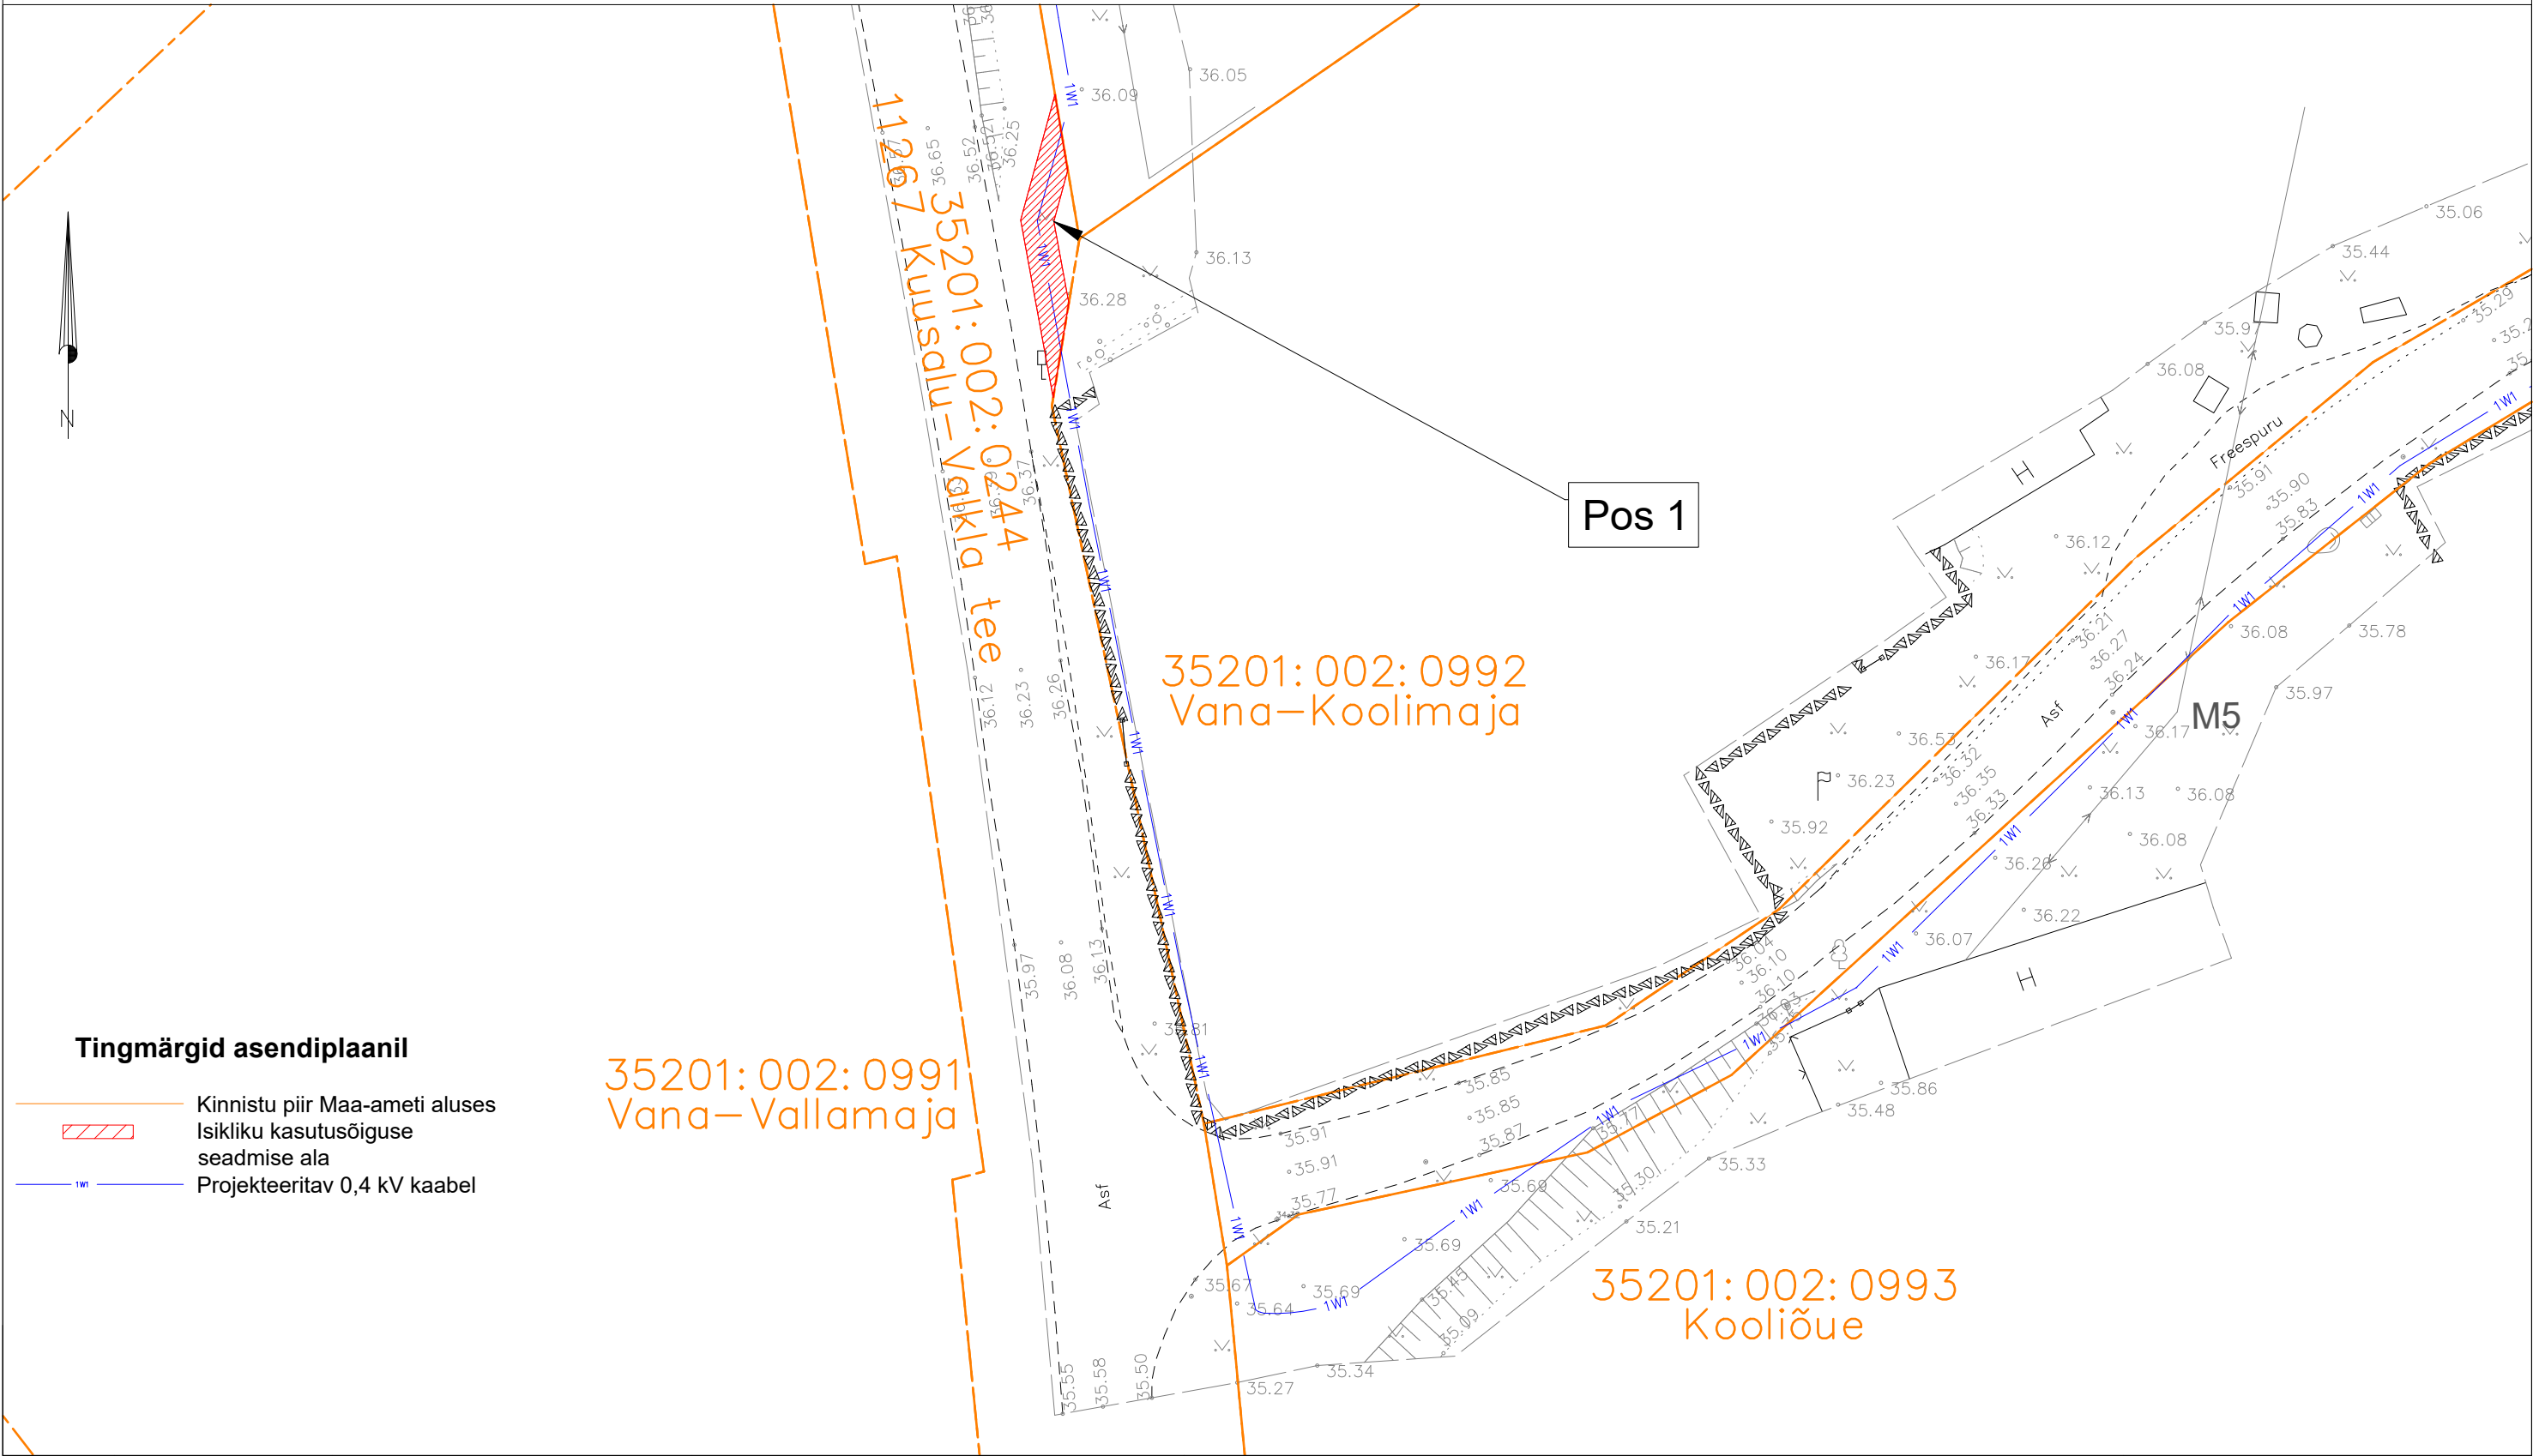

ISIKLIKU KASUTUSÕIGUSE SEADMISE PLAAN



Jrk nr.	Kasutusala pos nr. (plaanil)	Kinnistu registriosa number	Katastriüksse tunnus ja nimi	Ala pindala ruutmeetrites m ²	Tellija:  	Projekt: LC4397 Töö nr: ENS-25-140
1	Pos 1	13125850	35201:002:0244 11267 Kuusalu-Valkla tee	27,5 m ²	Töövõtja:	Möötkava: 1:400 (A3)
					Töö nimetus: Tuleviku kinnistu liitumine madalpingel, Allika küla, Kuusalu vald, Harju maakond LC4397	Plaani koostas: Sander Kotter Sander.Kotter@enersense.com +372 5547 836