


Isikliku kasutusõigusega koormatava ala plaan

IKÕ ala Pos nr	Kinnistu registriosa nr	Katastriüksuse tunnus, nimi ja sihtotstarve	IKÕ ala pindala m2	Trassi pikkus m
Pos 1	12583402	65301:001:6383 11113 Assaku-Jüri tee L3 Transpordimaa 100%	214	108

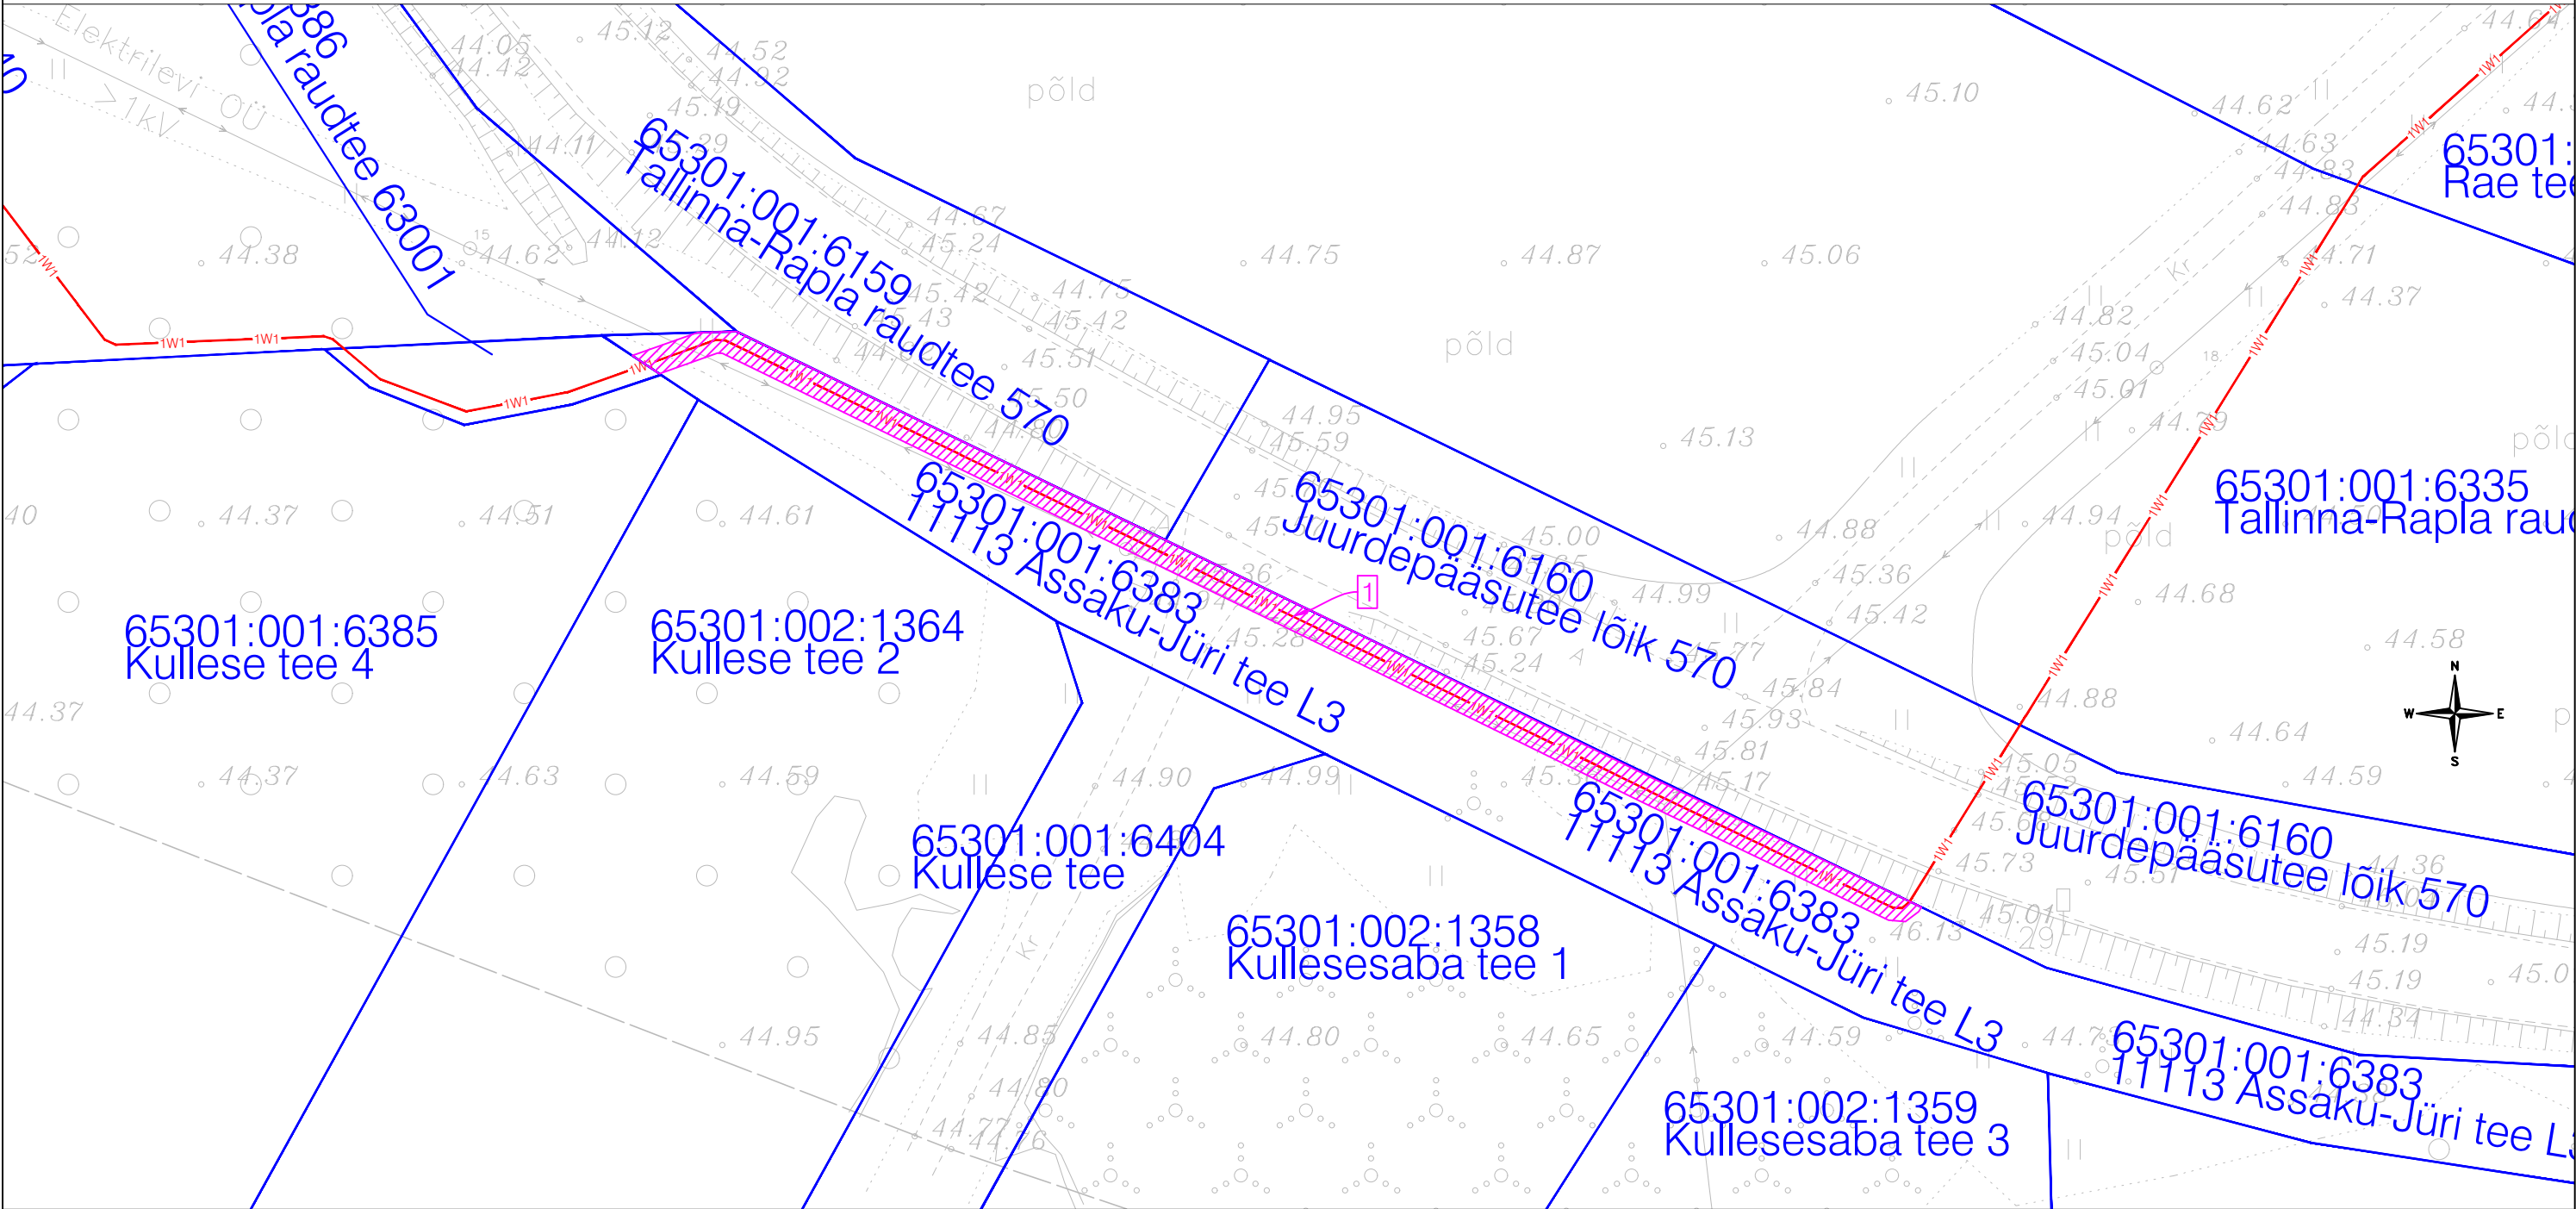

Projekti nimi Tööprojekt, DPS1 Ülemiste-Kangru, Rae viadukt, (OU0477), elektrivarustus					
Töö nr P24001	Koostaja Reaalprojekt OÜ	Möötkava 1:500	Formaat A3	Läht 1/1	Kuupäev 11.04.2024

	Kasutusõiguse ala
	Kinnistu piir
	Madalpinge maakabel