

Pärnu tn 25
49001.002.0009

x = 6439950

y = 5697700

x = 6439950

y = 5698800

Mõisaküla tee alla soojustorustik
paigaldatakse olemasolevasse r/b kanalisse
kinnisel meetodil hülsi PE D400/350


Pärnu tn 24
49001.005.0028

Pärnu tn 26
49001.005.0035

55 Mõisaküla tee T1
49001.005.0038

TINGMÄRGID

- T1 — T1 — PROJEKTEERITAV SOOJUSTORUSTIK
- ✗ — T1 — ✗ DEMONTEERITAV SOOJUSTORUSTIK
- = T1 = OLEMASOLEV SOOJUSTORUSTIK
- K — OLEMASOLEV KANALISATSIOON
- SK — OLEMASOLEV SADEMEVEE KANALISATSIOON
- D — OLEMASOLEV DRENAAZ
- V — OLEMASOLEV VEETORU
- S — OLEMASOLEV SIDEKANALISATSIOON
- ● — OLEMASOLEV SIDEKAABEL
- <— > — OLEMASOLEV MADALPINGE KAABEL
- <— > — OLEMASOLEV KESKPINGE KAABEL
- — — — KRUNDI PIIRID
- ● — OLEMASOLEV PUU

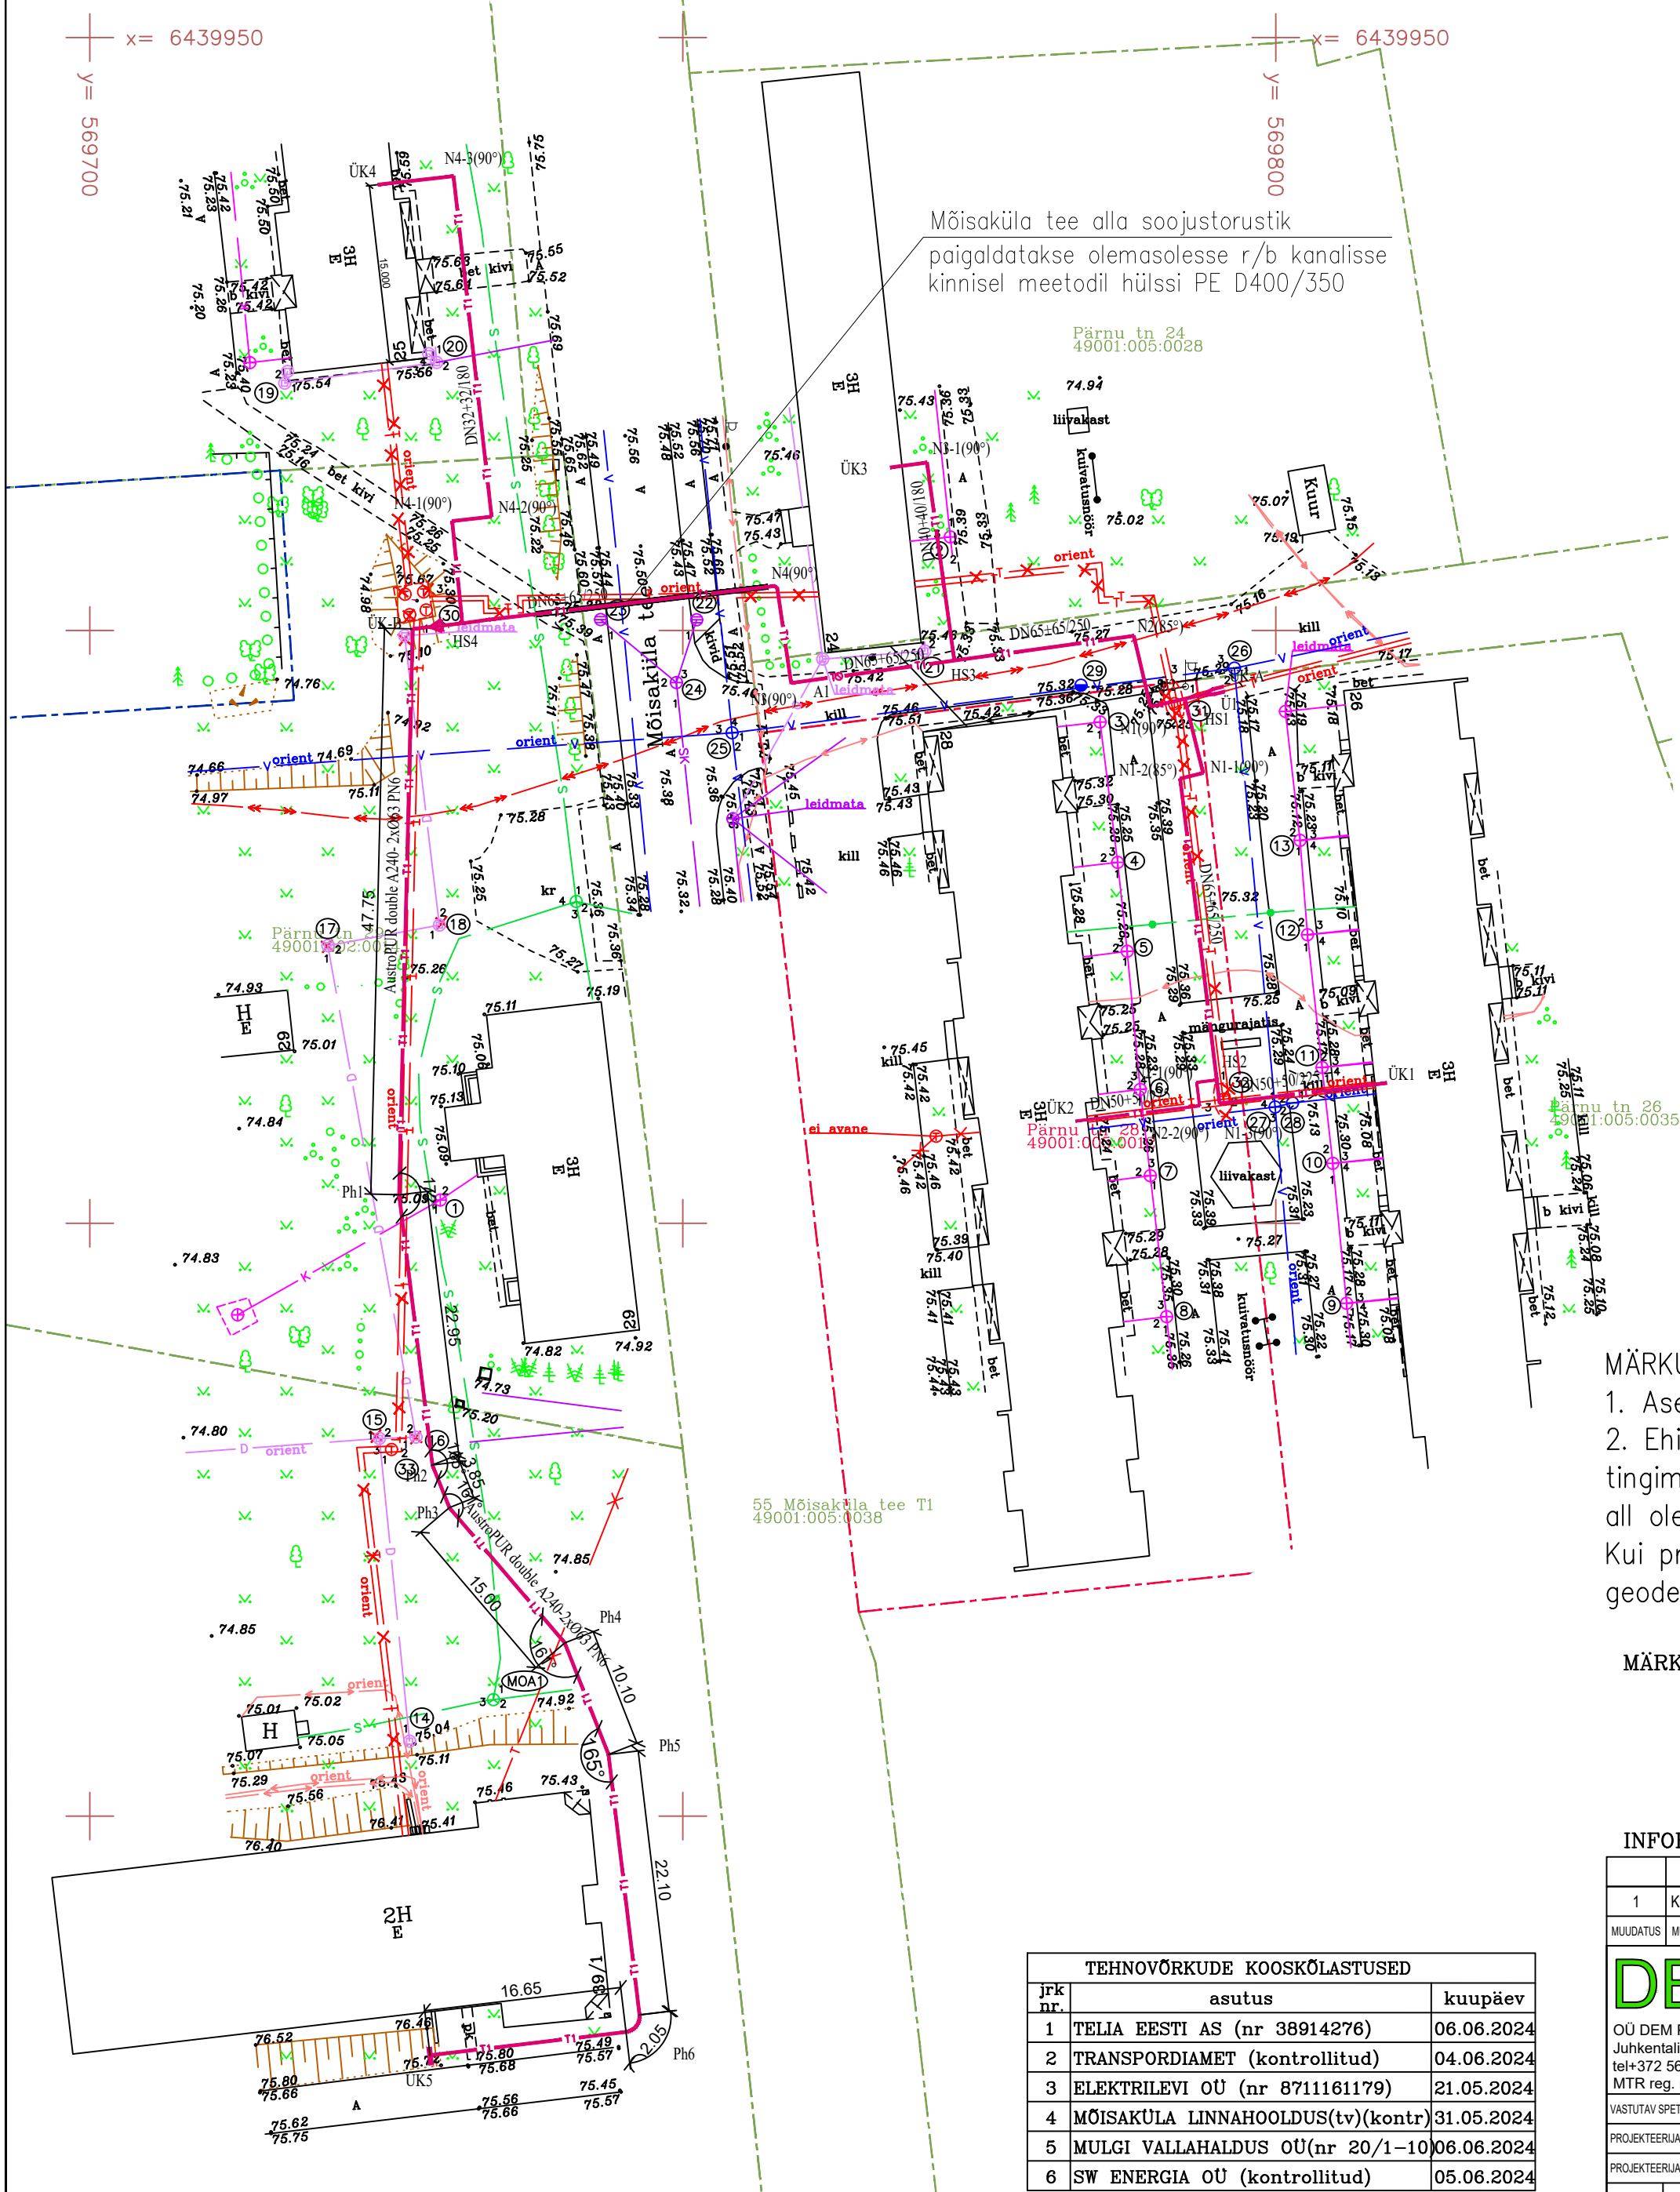

MÄRKUSED:

1. Asendiplaani aluseks on TOP Geodeesia OÜ töö nr GD-24-165, 06.06.2024.a.
2. Ehitustööde ajal järgida võrguvaldajate tehnilisi tingimusi ja kooskõlastamise tingimusi. Enne kaevetöödega alustamist määrata võrguvaldaja järelevalve all olemasolevate kommunikatsioonide asukoht ja rajamissügavus. Kui projekti joonis ei vasta tegelikule olukorrale, siis ehituse töövõtja teostab geodeetilise mõõdistuse korrekture ja tellib vastava projekti muudatuse.

MÄRKUS: MÕÖDISTATUD MAI 2024

KOORDINAADID L-EST97 SÜSTEEMIS

KÕRGUSED EH2000 SÜSTEEMIS

LÄHTEPUNKT SRP-8679 X=6439946 Y=569758 H=76.329

LÄHTEANDMED: OÜ HADES INVEST POOLT OPEREERITAV GNSS PÜSIAAMADE VÕRK
INFORMAATIVESED KATASTRIRÜKSUSE PIIRID ON SAADUD MAA-AMETI GEOPORTAALIST 21.05.2024

TEHNOVÕRKUDE KOOSKÕLASTUSED		
jrk nr.	asutus	kuupäev
1	TELIA EESTI AS (nr 38914276)	06.06.2024
2	TRANSPORDIAMET (kontrollitud)	04.06.2024
3	ELEKTRILEVI OÜ (nr 8711161179)	21.05.2024
4	MÕISAKÜLA LINNAHOOLDUS(tv)(kontr)	31.05.2024
5	MULGI VALLAHALDUS OÜ(nr 20/1-10)	06.06.2024
6	SW ENERGIA OÜ (kontrollitud)	05.06.2024

1	Korrigeeritud kaugkütetorustiku trassi Mõisaküla tee aluses lõigus vastavalt teostusjoonisele	J. Jaansoo	12.11.2024
MUUDATUS	MUUDATUSE KIRJELDUS	TEOSTAS	KUUPÄEV
DEMProjekt OÜ DEM Projekt, registrikood 11111412 Juhkentali 52-1, 10132 Tallinn tel+372 56 50 2774; info@demprojekt.ee MTR reg. nr. EEP000272		Projekti nimetus: MÕISAKÜLA LINNA PÄRNU TN 24, 25, 26, 28, 29, 39 SOOJUSTORUSTIKU REKONSTRUEERIMINE	Staadium: Tööprojekt
VASTUTAV SPETSIALIST Irina Demidova 24.07.2024 PROJEKTEERIJANA Irina Demidova 24.07.2024 PROJEKTEERIJANA Jana Jaansoo 24.07.2024		Objekti asukoht: Pärnu tn 24, 25, 26, 28, 29, 39; 55 Mõisaküla tee T1; Kivi tänav; Mõisaküla linn, Mulgi vald, Viljandimaa	Töö nr: 678324
FAILINIMI 678324_TP_SV-4-01_M1_Plaan-bind.dwg		Joonise nimetus: KAUGKÜTTETORUSTIKU PLAAN	Joonise nr: SV01
		Tellija: Sovrex Grupp OÜ, reg. nr. 11284408 Pesa tn 6b, Nõmme linnaosa, 11621, Tallinn	Moot: 1:500