




11333 Veski tee
Lõige 1-1
Kinnistule mahasõit

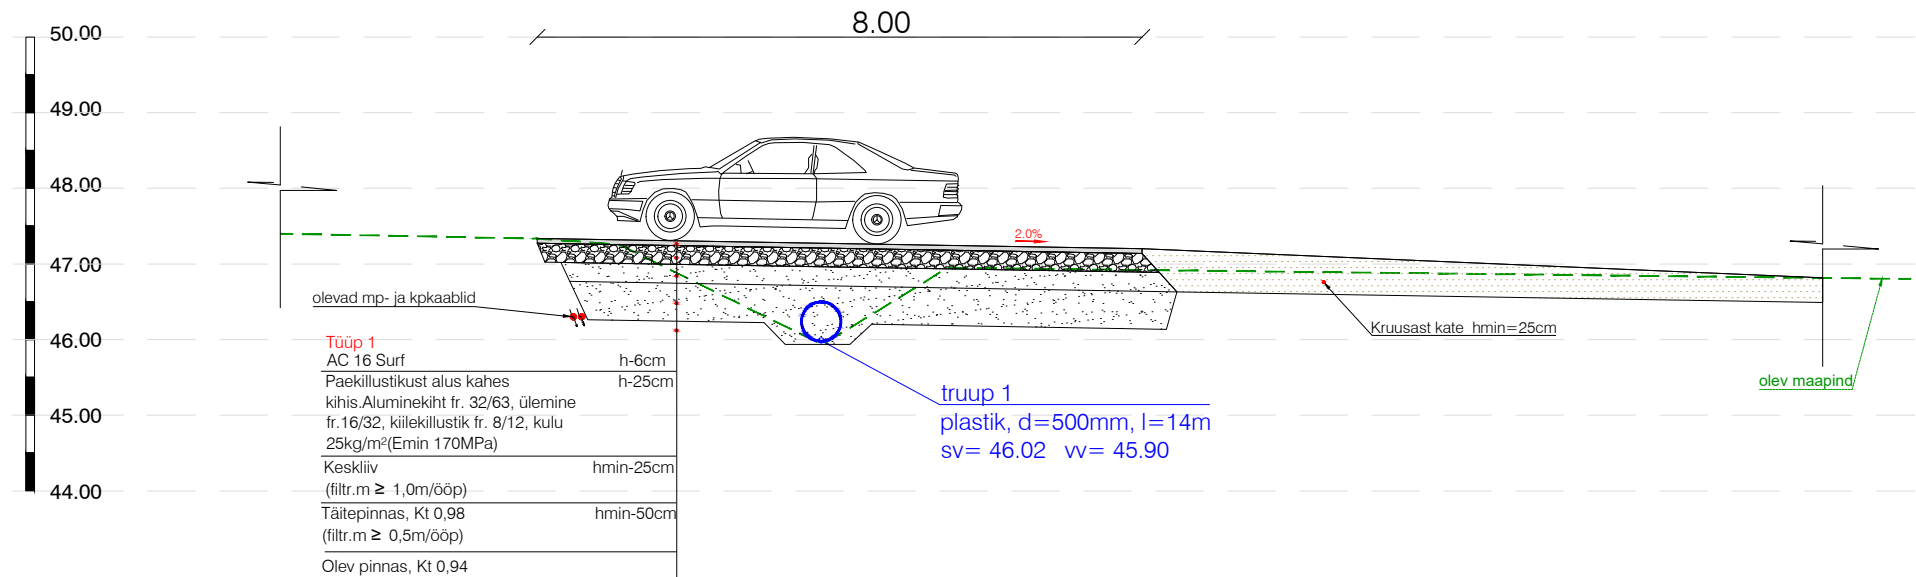

Lõige 2-2

Mahasõit

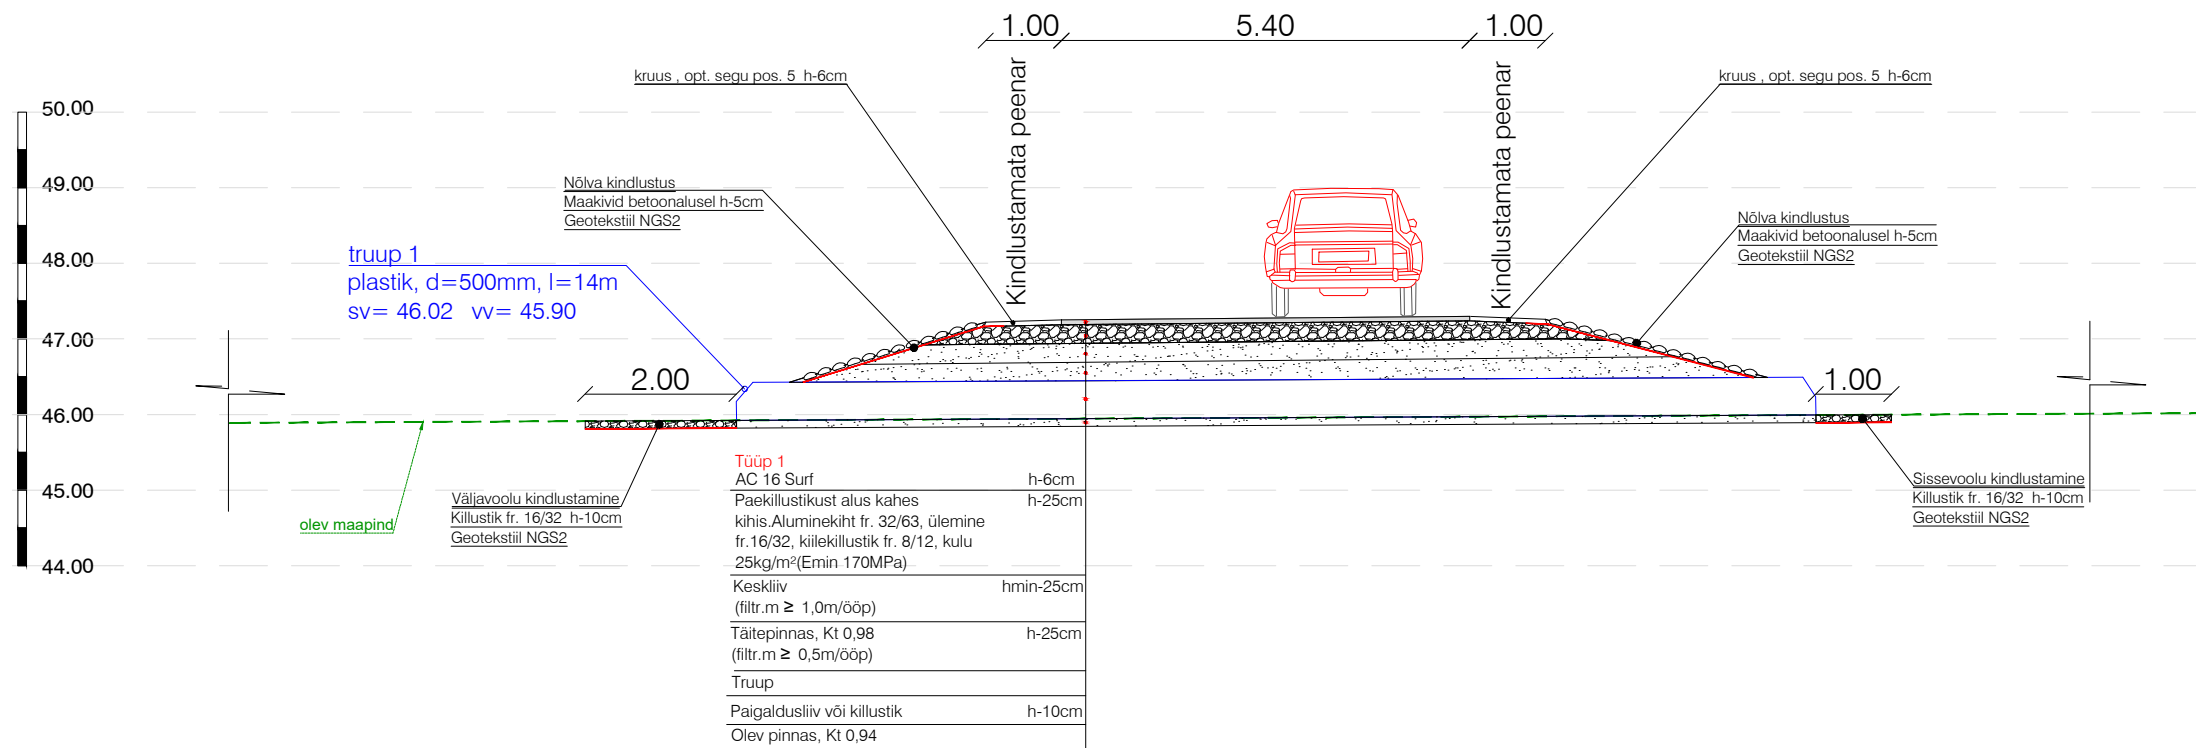

 INSENERIBÜROO		TELLIJA Kaido Suurekivi			
		PROJEKT Järve põik 9 ja 11 mahasõidu projekt riigiteelt 11333 Veski tee, km 0,319			
		OBJEKT Järve põik 9 ja -11, Rae vald, Harju mk			
PROJEKTEERIS	VASTUTAV	STAADIUM	JOONISE NIMI		TÖÖ NR
J.Viitmann	J.Viitmann	Põhiprojekt	Ristprofiil		6125
		KUUP.	MÕÕTKAVA	JOONISE NR	REV
		11/13/2025	1:100	6-01	0
ViaVelo Inseneribüroo OÜ; reg.kood 11712139; Valukoja 10, 11415 Tallinn; Tel: 5172182, info@viavelo.ee; www.viavelo.ee; MTR: EEK001192; EPE001115; ELK000063; EEP003424					