


Koormatava ala plaan
Põlva vald, Taevaskoja küla, Kiidjärve metskond 82, 61901:001:0124
M 1:1000

LISA NR 2

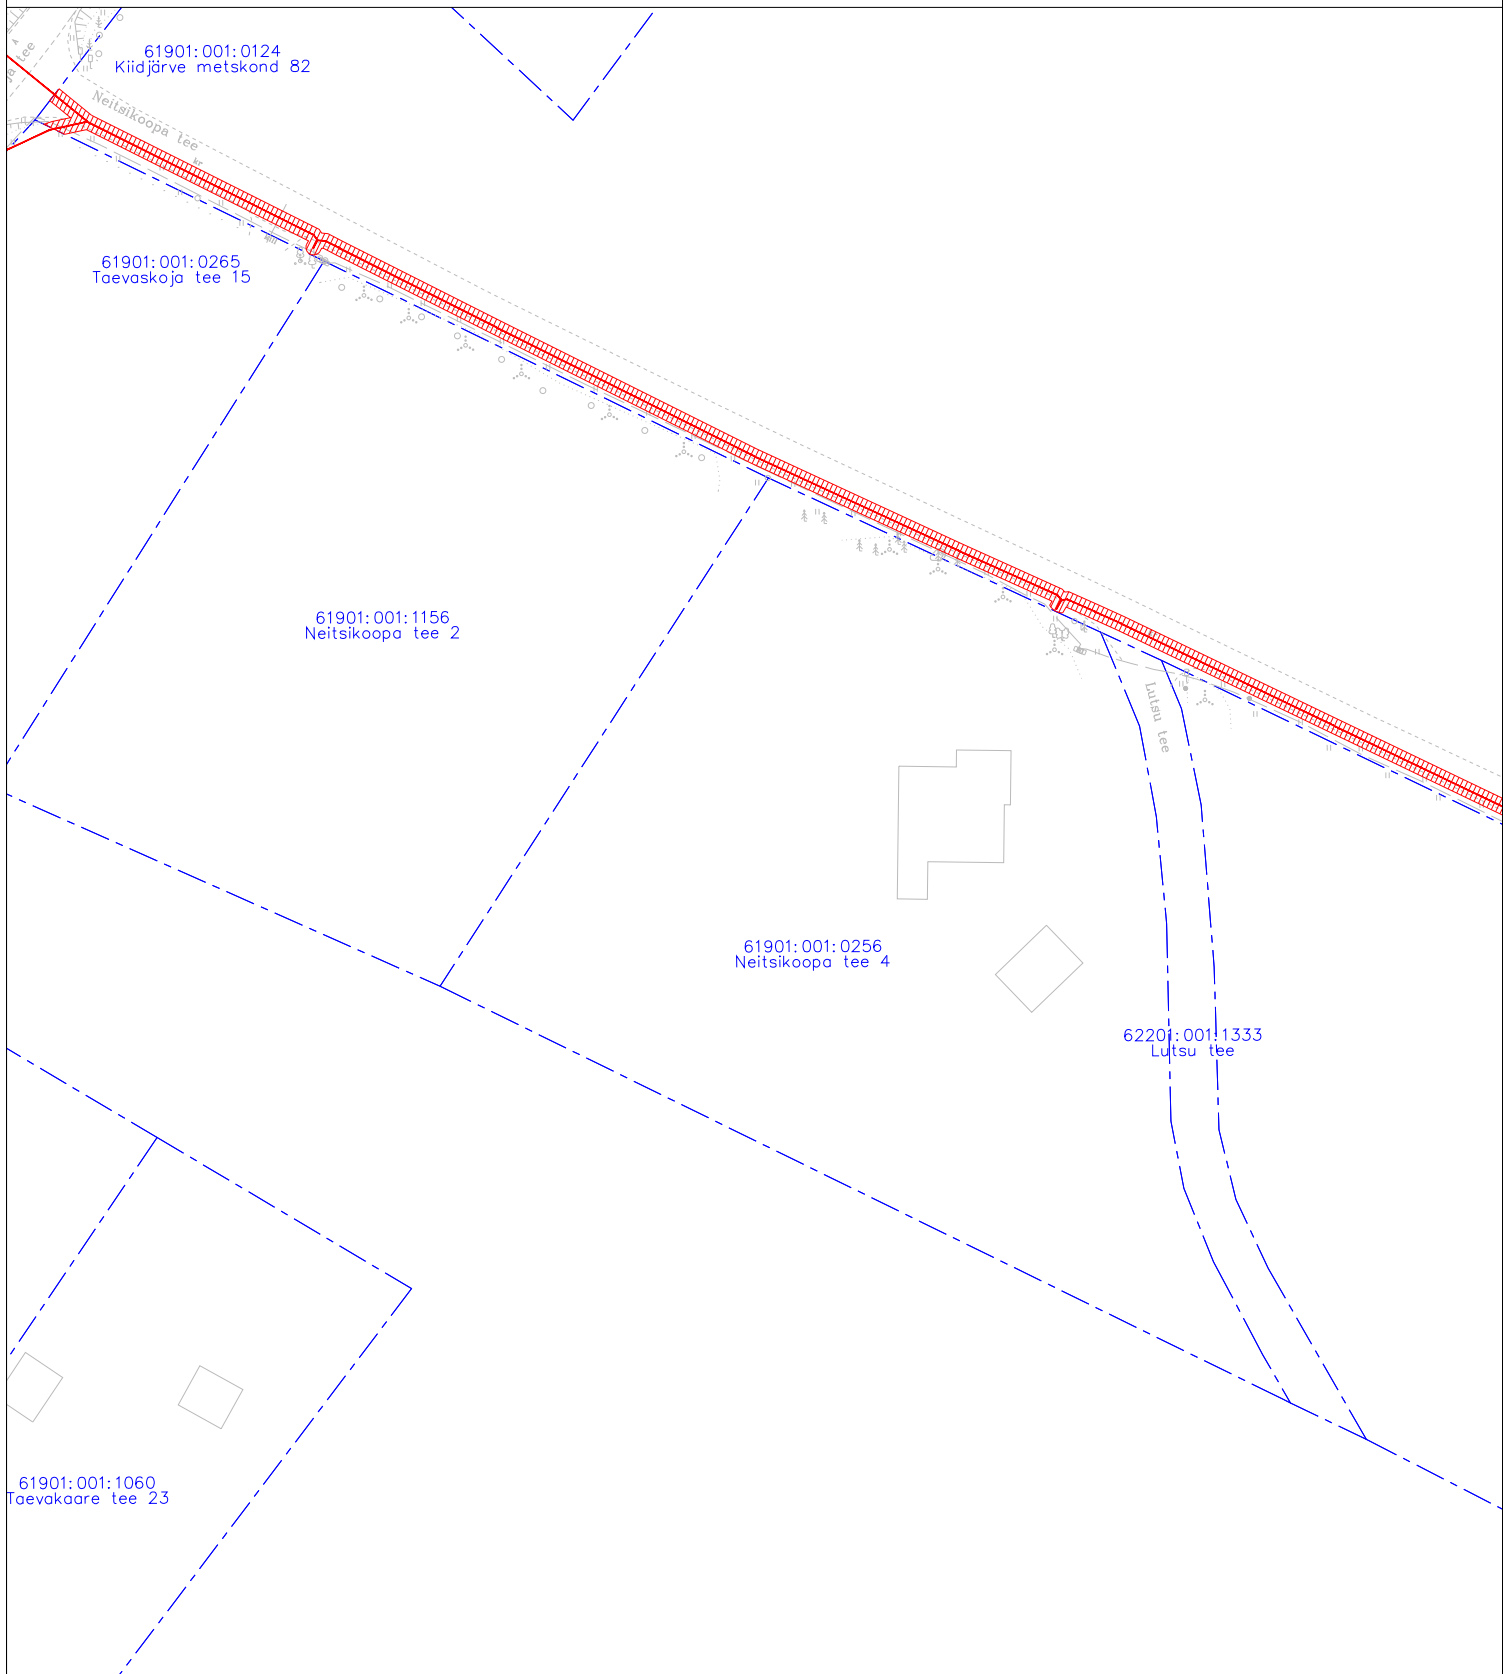

Sideehitise kaitsevööndi ulatus on mõlemal pool sideehitist 1 meeter sideehitisest.

Kasutusõiguse ala kokku ligikaudu 850m²

Koostas:

Marek Banko

Projekteerija

Hepta Group Energy OÜ

TINGMÄRGID




Katastripiir
Projekteeritud sideliin maasisene

Kasutusõiguse ala

/allkirjastatud digitaalselt/

Koormatava ala plaan
Põlva vald, Taevaskoja küla, Kiidjärve metskond 82, 61901:001:0124
M 1:1000

LISA NR 3

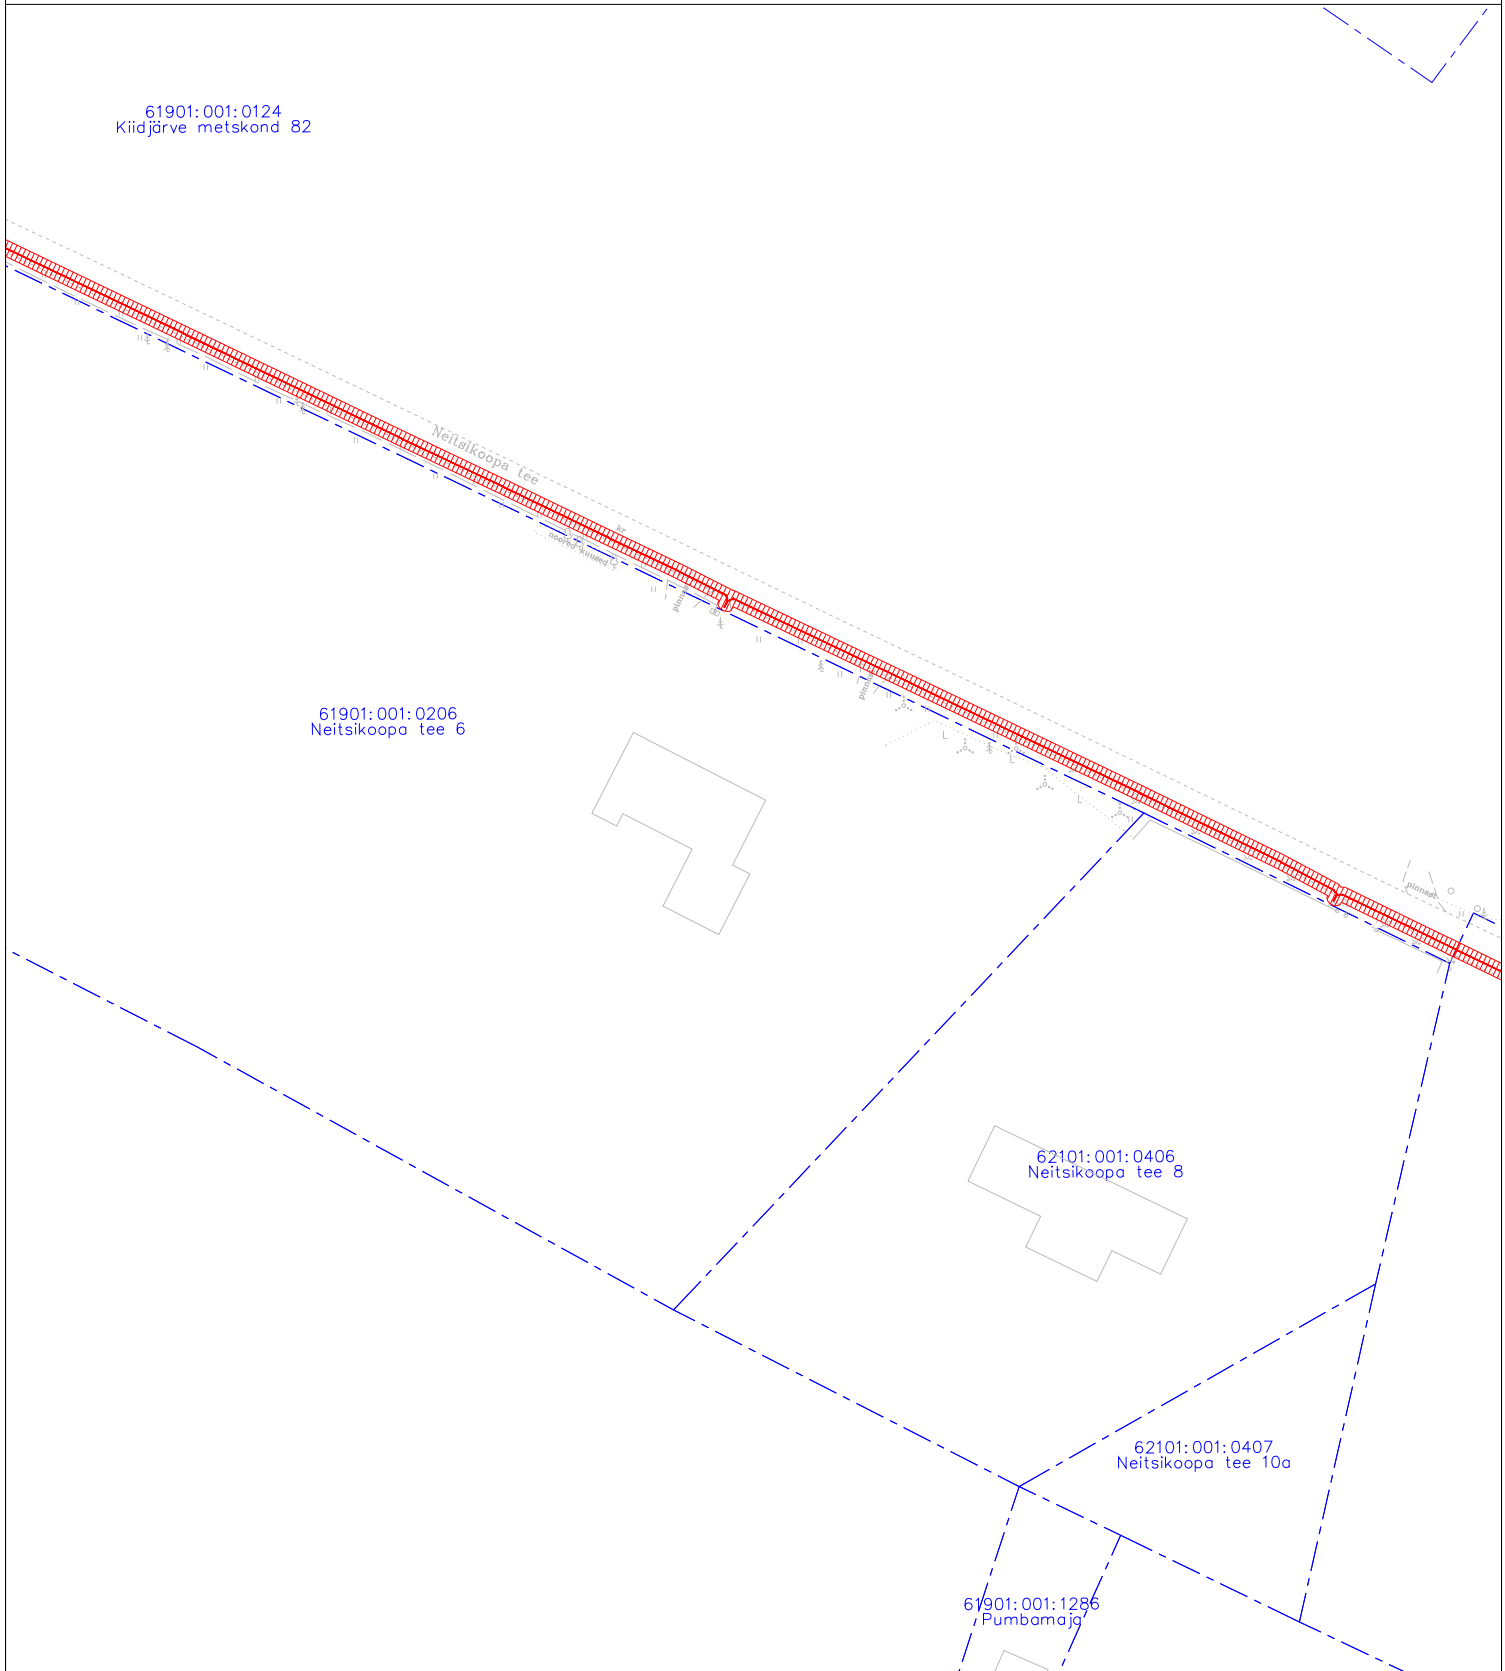

Sideehitise kaitsevööndi ulatus on mõlemal pool sideehitist 1 meeter sideehitisest.

Kasutusõiguse ala kokku ligikaudu 850m²

Koostas:

Marek Banko

Projekteerija

Hepta Group Energy OÜ

TINGMÄRGID



Katastripiir
Projekteeritud sideliin maasisene

Kasutusõiguse ala

/allkirjastatud digitaalselt/