
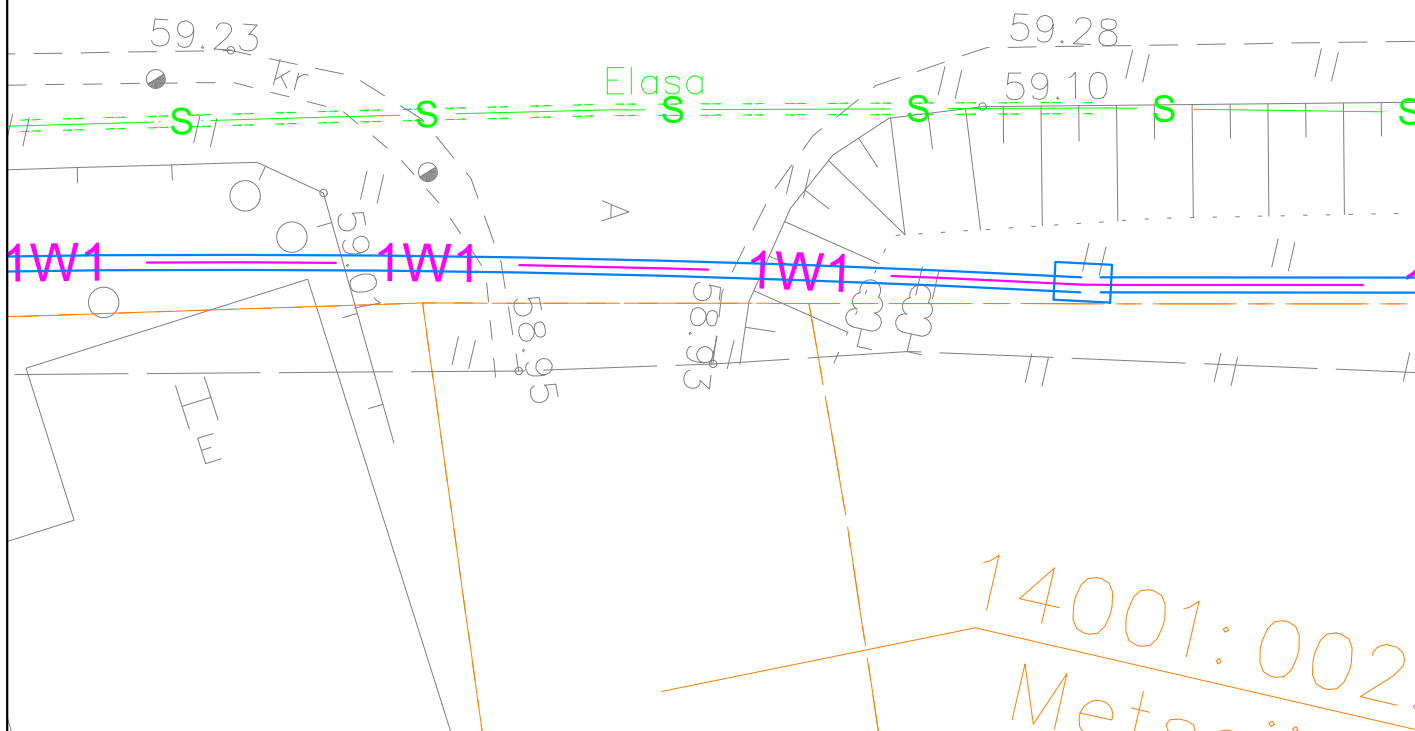



0,4 kV kaabli paralleelkulgemine maanteega, ristumine mahasõiduga kinnisel meetodil 13 Jägala-Käravete tee 18.62-18.63 km

Märkused:

1. Ristumine maanteega teostada kinnisel meetodil
2. Paigaldatav toru peab olema tugevdatud plast- või terastoru
3. Suunamistäpsuse määrab ehitaja vastavalt töömasinale
4. Toru paigaldada allapoole jämedast materjalist teemullet
5. Enne kaevetööde algust taotleda tööde teostamise luba

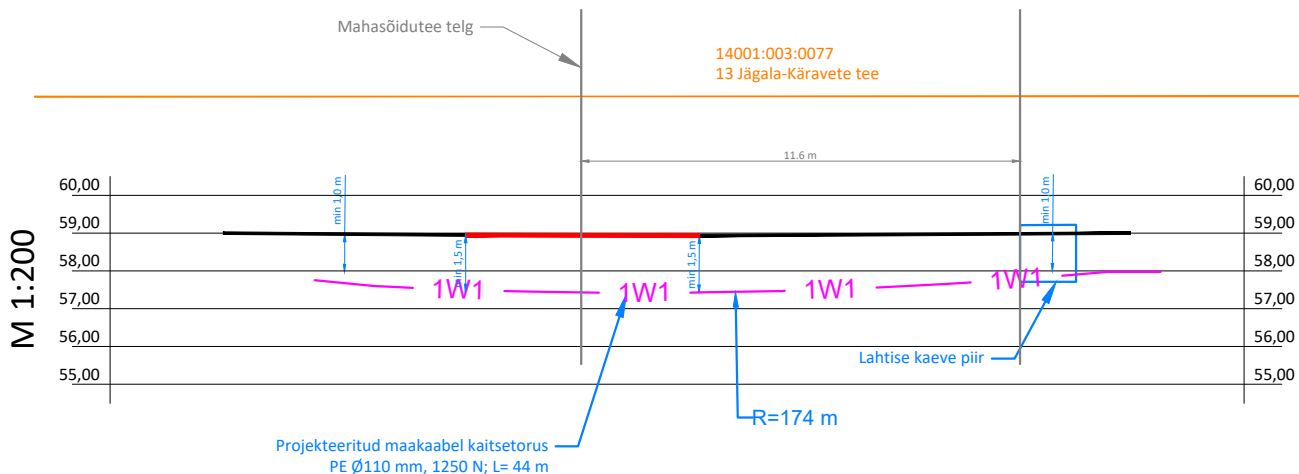

Tellija: ENEFIT CONNECT OÜ			Address:	Päevalille 2-2, Ülenurme, Tartumaa; 61714	Kuupäev: 20.12.2022
Töö nimetus: JÕEÄÄRE ELEKTRILIITUMINE. RAUDOJA KÜLA, ANIJA VALD, HARJU MAAKOND. LR8153.			MTR:	TEL002388	Töö nr: 22-227
			Reg. nr:	12688881	Joonise nr: 021
			Telefon:	+372 553 4119	Mõõtkava: M1:200 A4
Joonise nimetus: RISTMEVÄLJA JOONIS			E-mail:	jaanus@stromtec.ee	
			Projekteerija:	Rait Valgma; 5855 9845	
			Kontrollis:	Jaanus Kaldoja	



0,4 kV kaabli ristumine maanteega kinnisel meetodil


13 Jägala-Käravete tee 19.05 km

Mahasõidutee telg

Märkused:

1. Ristumine maanteega teostada kinnisel meetodil
2. Paigaldatav toru peab olema tugevdatud plast- või terastoru
3. Suunamistäpsuse määrab ehitaja vastavalt töömasinale
4. Toru paigaldada allapoole jämedast materjalist teemullet
5. Enne kaevetööde algust taotleda tööde teostamise luba
6. Teiste tehnovõrkude sügavused on orienteeruvad

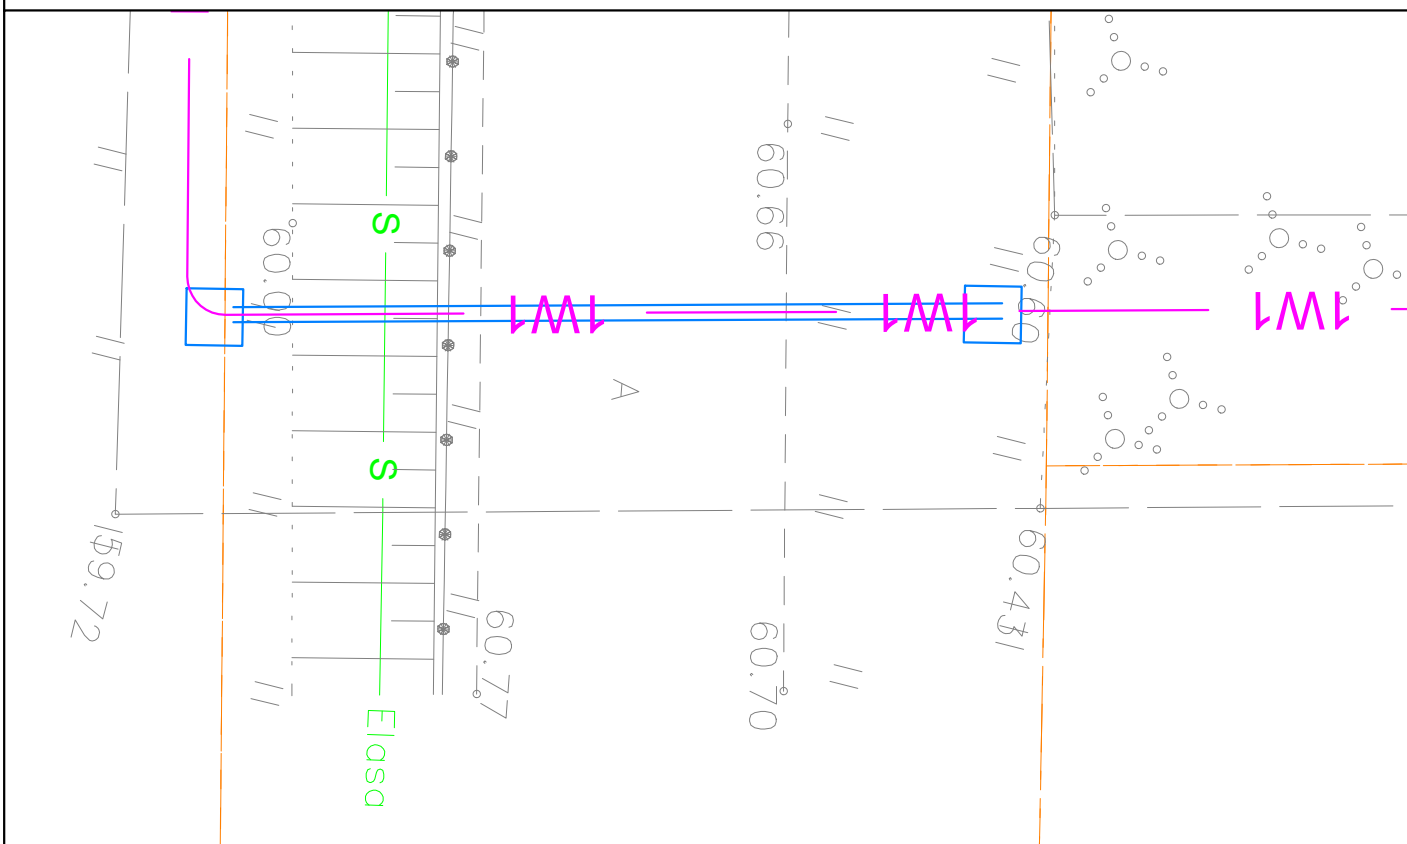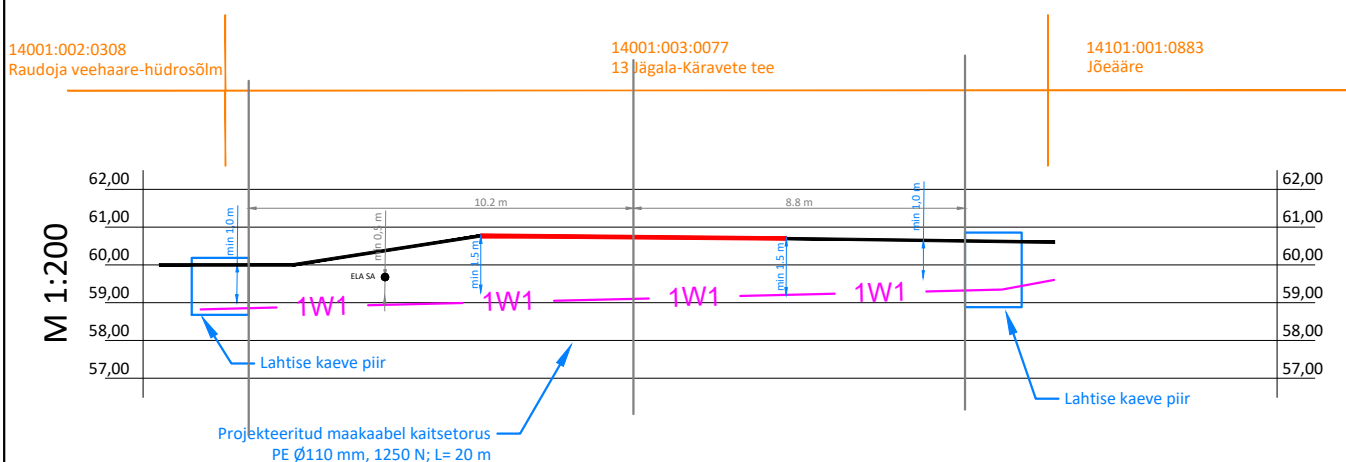

Tellija: ENEFIT CONNECT OÜ			Address: Päevalille 2-2, Ülenurme, Tartumaa; 61714		Kuupäev: 20.12.2022
Töö nimetus: JÕEÄÄRE ELEKTRILIITUMINE. RAUDOJA KÜLA, ANIJA VALD, HARJU MAAKOND. LR8153.			MTR: TEL002388	Töö nr: 22-227	
			Reg. nr: 12688881	Joonise nr: 022	
			Telefon: +372 553 4119	Mõõtkava: M1:200 A4	
			E-mail: jaanus@stromtec.ee		
Joonise nimetus: RISTMEVÄLJA JOONIS			Projekteerija: Rait Valgma; 5855 9845		
		Kontrollis: Jaanus Kaldoja			