


Isikliku kasutusõiguse seadmise plaan

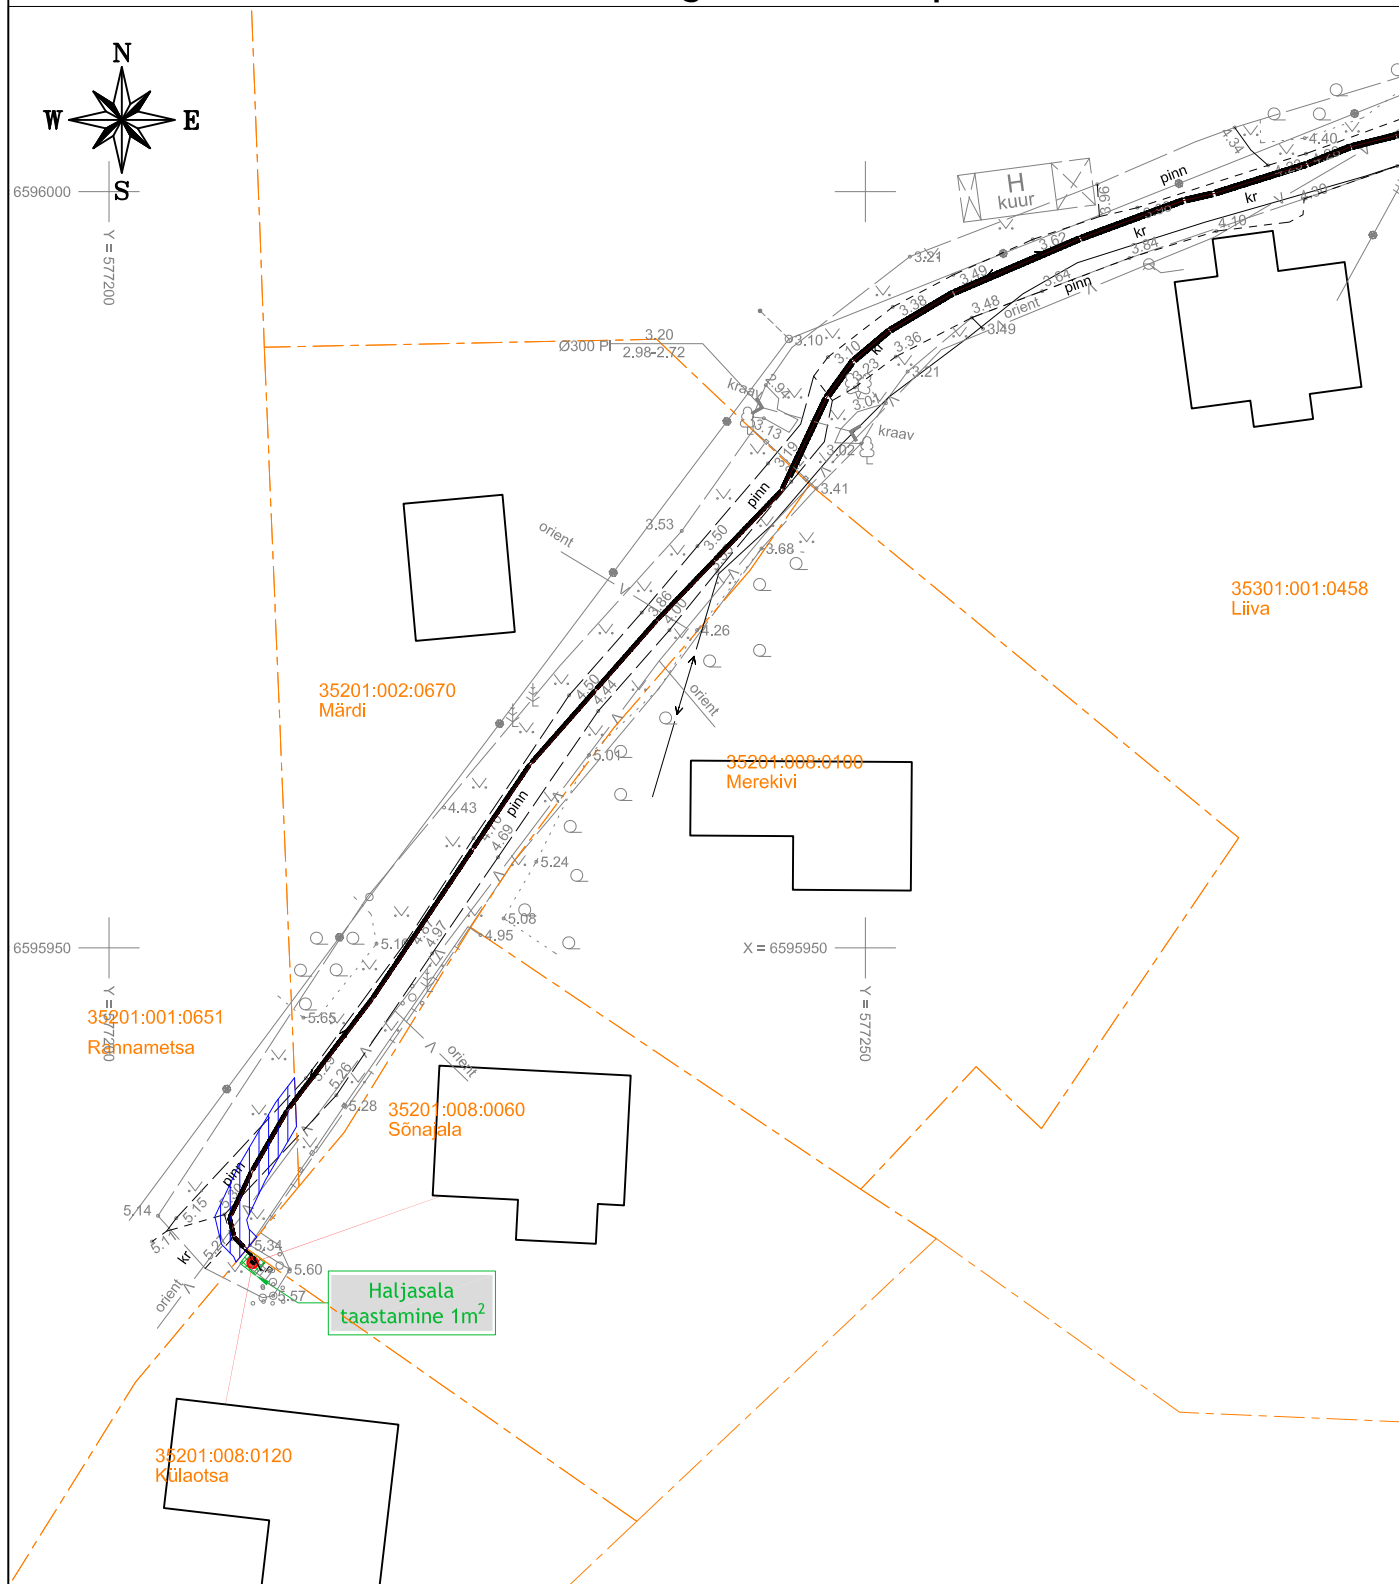

Leppemärgid:

- Katastriüksuse piir
- IKO seadmise ala 22 m²
- Projekteeritud maasisene multitoru olemasolevas reservtorus
- Projekteeritud perspektiivne kliendiliin - maakaabel
- LP Projekteeritud lõpp-punkt soklil