
Isikliku kasutusõiguse seadmise plaan

IKÕ ala POS nr	Kinnisasjaregistriosa nr	Katastriüksuse tunnus, nimi ja sihtotstarve	IKÕ ala pindala (m²)
Pos 1	8283350	15905:002:0078 19108 Kihlepa-Lepaspea tee Transpordimaa 100%	891

LEHT 1/3

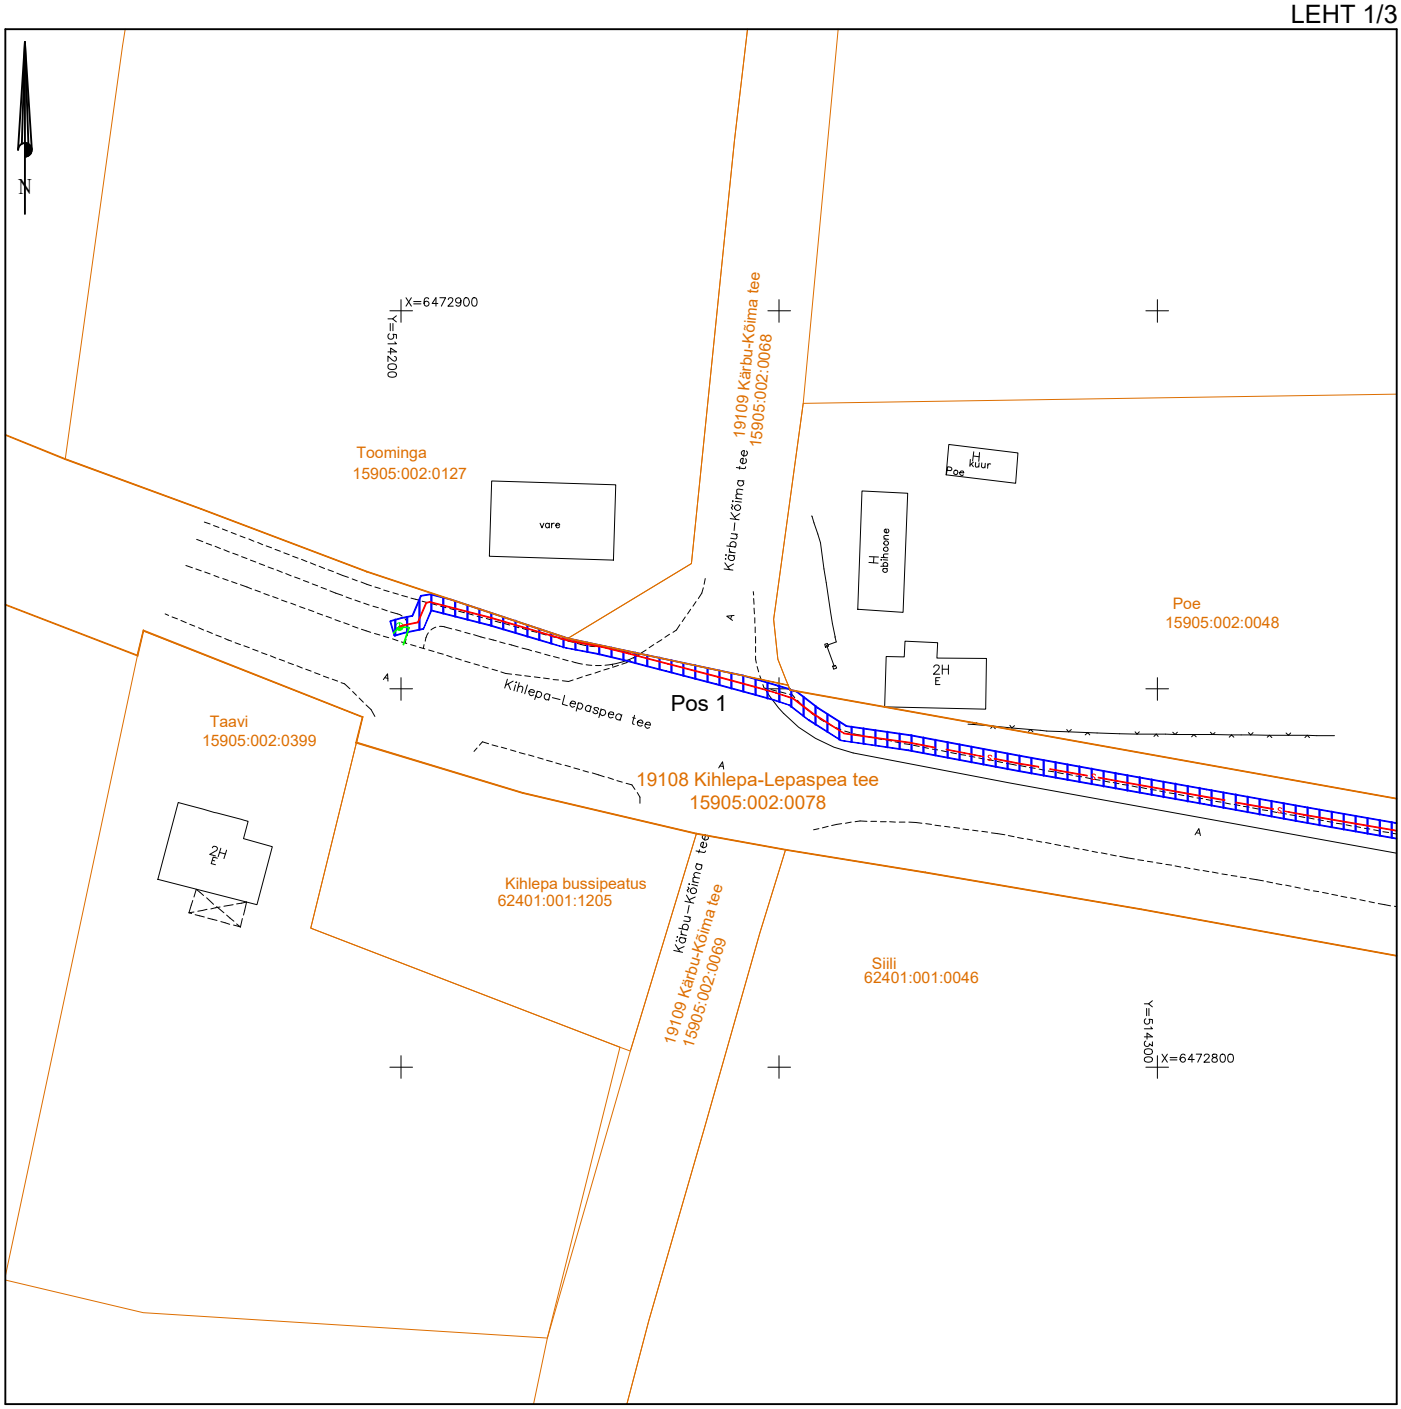

Kinnistu piirid

sidetrass

olemasolev sidekaev, sidetrassid

IKÕ seadmise ala

Mõõtkava: M 1:1000

Koostaja: AS Connecto Eesti, M.Kuusik

Projekt: Tippgeo OÜ "Kihlepa kergliiklustee sidetrassi teostusmõõdistus, Kihlepa küla, Pärnu linn"


Teostusjoonise nr: 2026tg236

PARI ID: 1129558

Isikliku kasutusõiguse seadmise plaan

IKÕ ala POS nr	Kinnisasjaregistriosa nr	Katastriüksuse tunnus, nimi ja sihtotstarve	IKÕ ala pindala (m²)
Pos 1	8283350	15905:002:0078 19108 Kihlepa-Lepaspea tee Transpordimaa 100%	891

LEHT 2/3

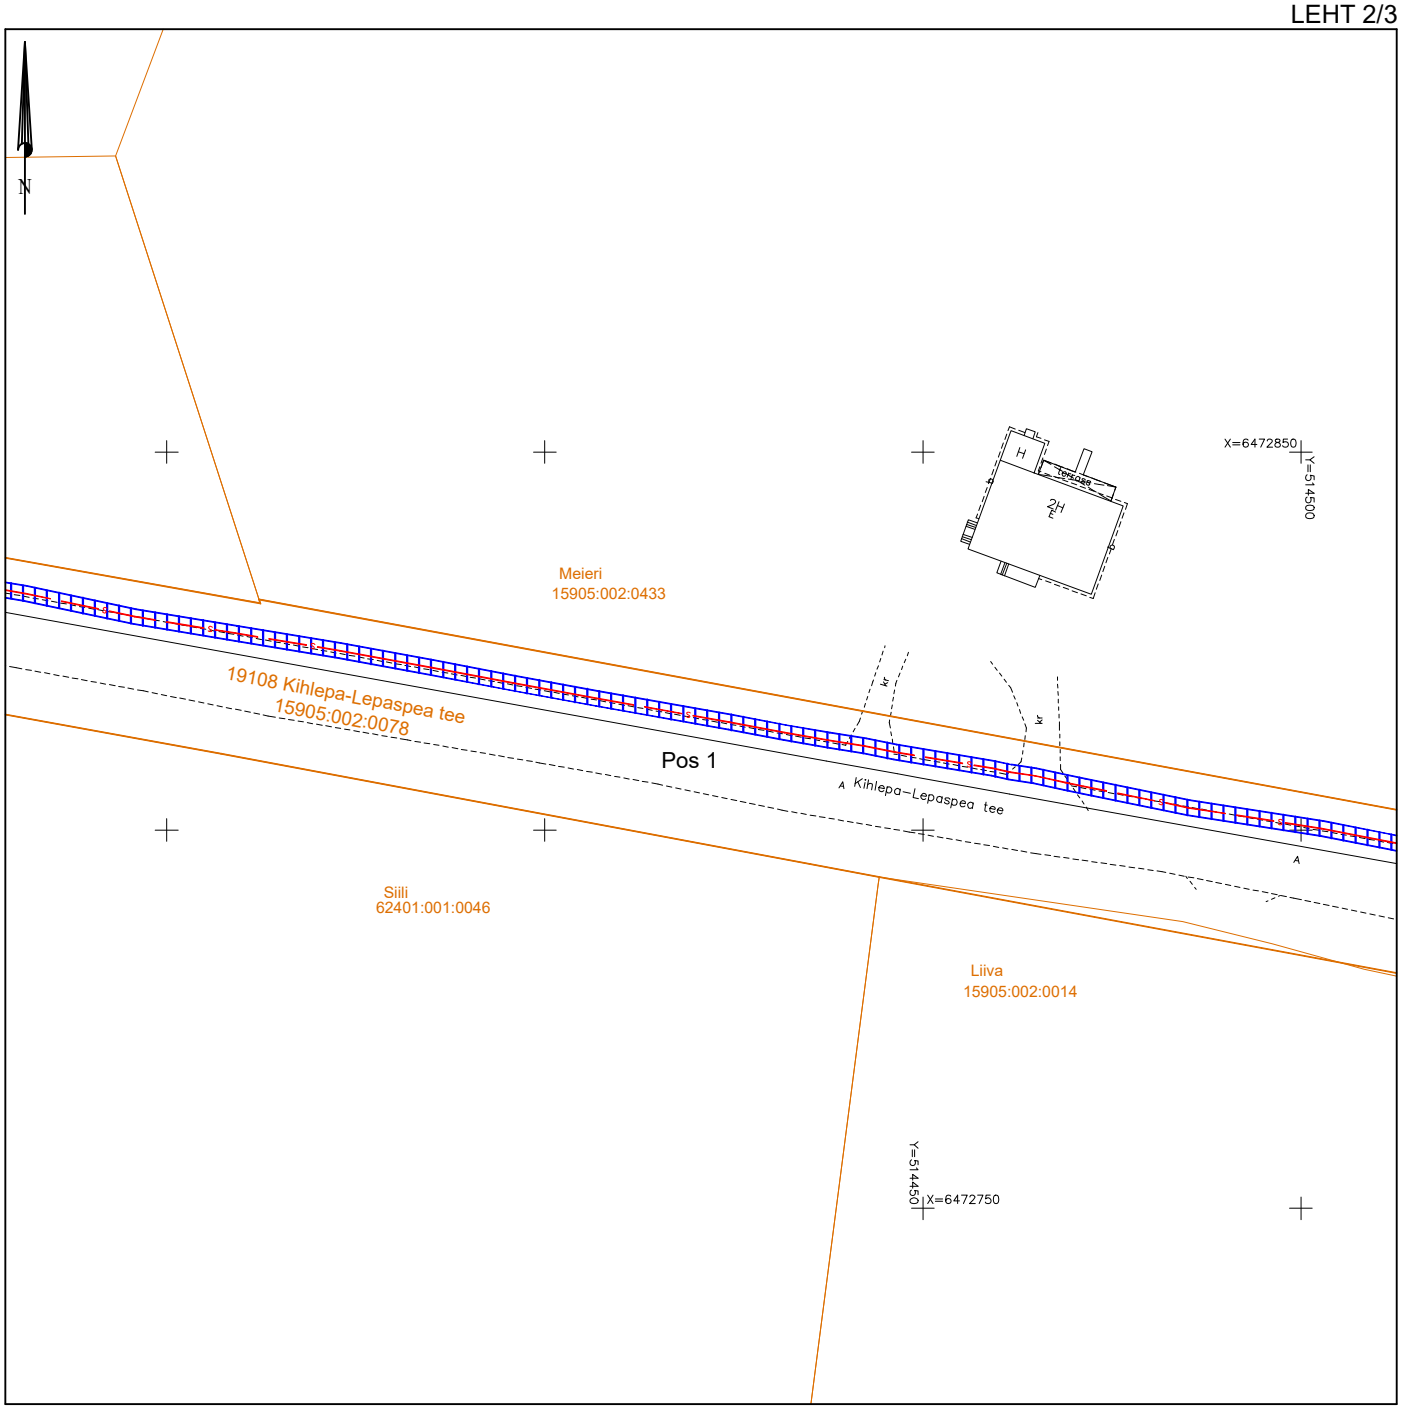

Kinnistu piirid

sidetrass

IKÕ seadmise ala

Mõõtkava: M 1:1000

Koostaja: AS Connecto Eesti, M.Kuusik

Projekt: Tippgeo OÜ "Kihlepa kergliiklustee sidetrassi teostusmõõdistus, Kihlepa küla, Pärnu linn"


Teostusjoonise nr: 2026tg236

PARI ID: 1129558

Isikliku kasutusõiguse seadmise plaan

IKÕ ala POS nr	Kinnisasjaregistriosa nr	Katastriüksuse tunnus, nimi ja sihtotstarve	IKÕ ala pindala (m²)
Pos 1	8283350	15905:002:0078 19108 Kihlepa-Lepaspea tee Transpordimaa 100%	891

LEHT 3/3

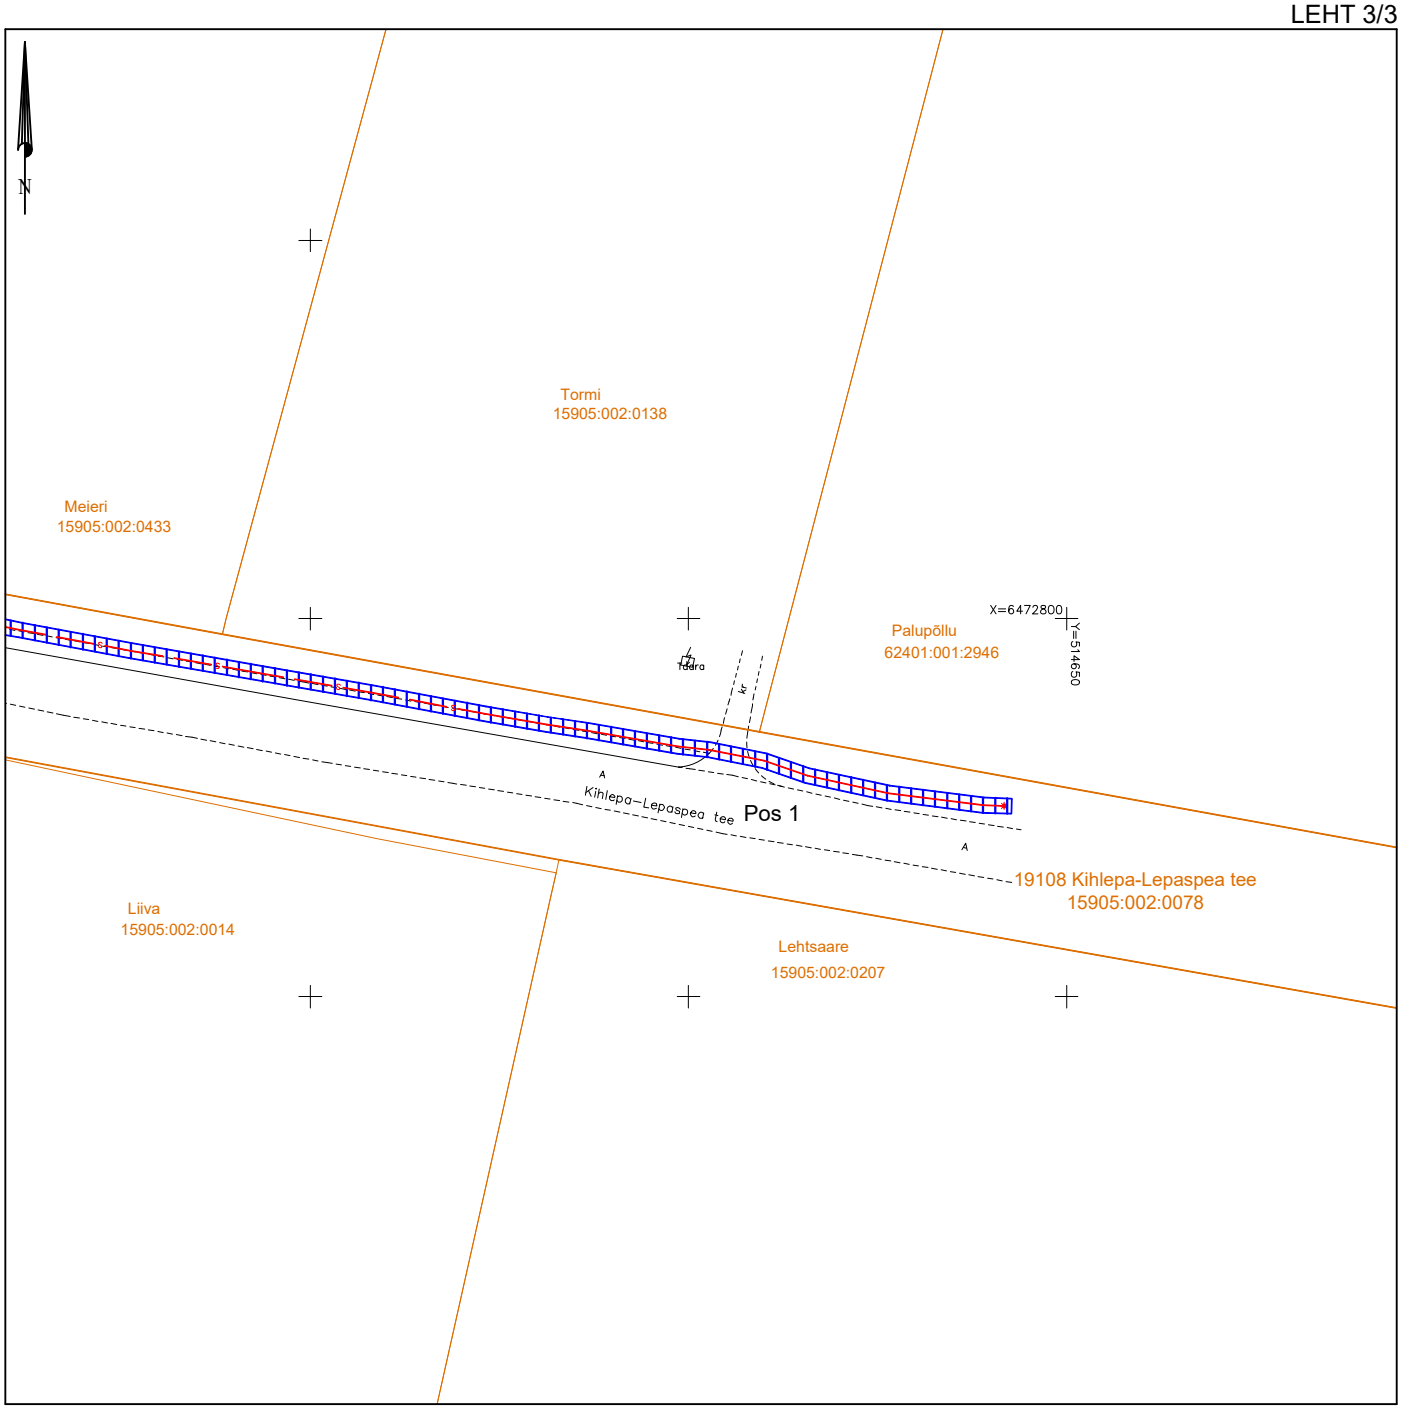

Kinnistu piirid

sidetrass

markerpall

IKÕ seadmise ala

Mõõtkava: M 1:1000

Koostaja: AS Connecto Eesti, M.Kuusik

Projekt: Tippgeo OÜ "Kihlepa kergliiklustee sidetrassi teostusmõõdistus, Kihlepa küla, Pärnu linn"

Teostusjoonise nr: 2026tg236

PARI ID: 1129558