



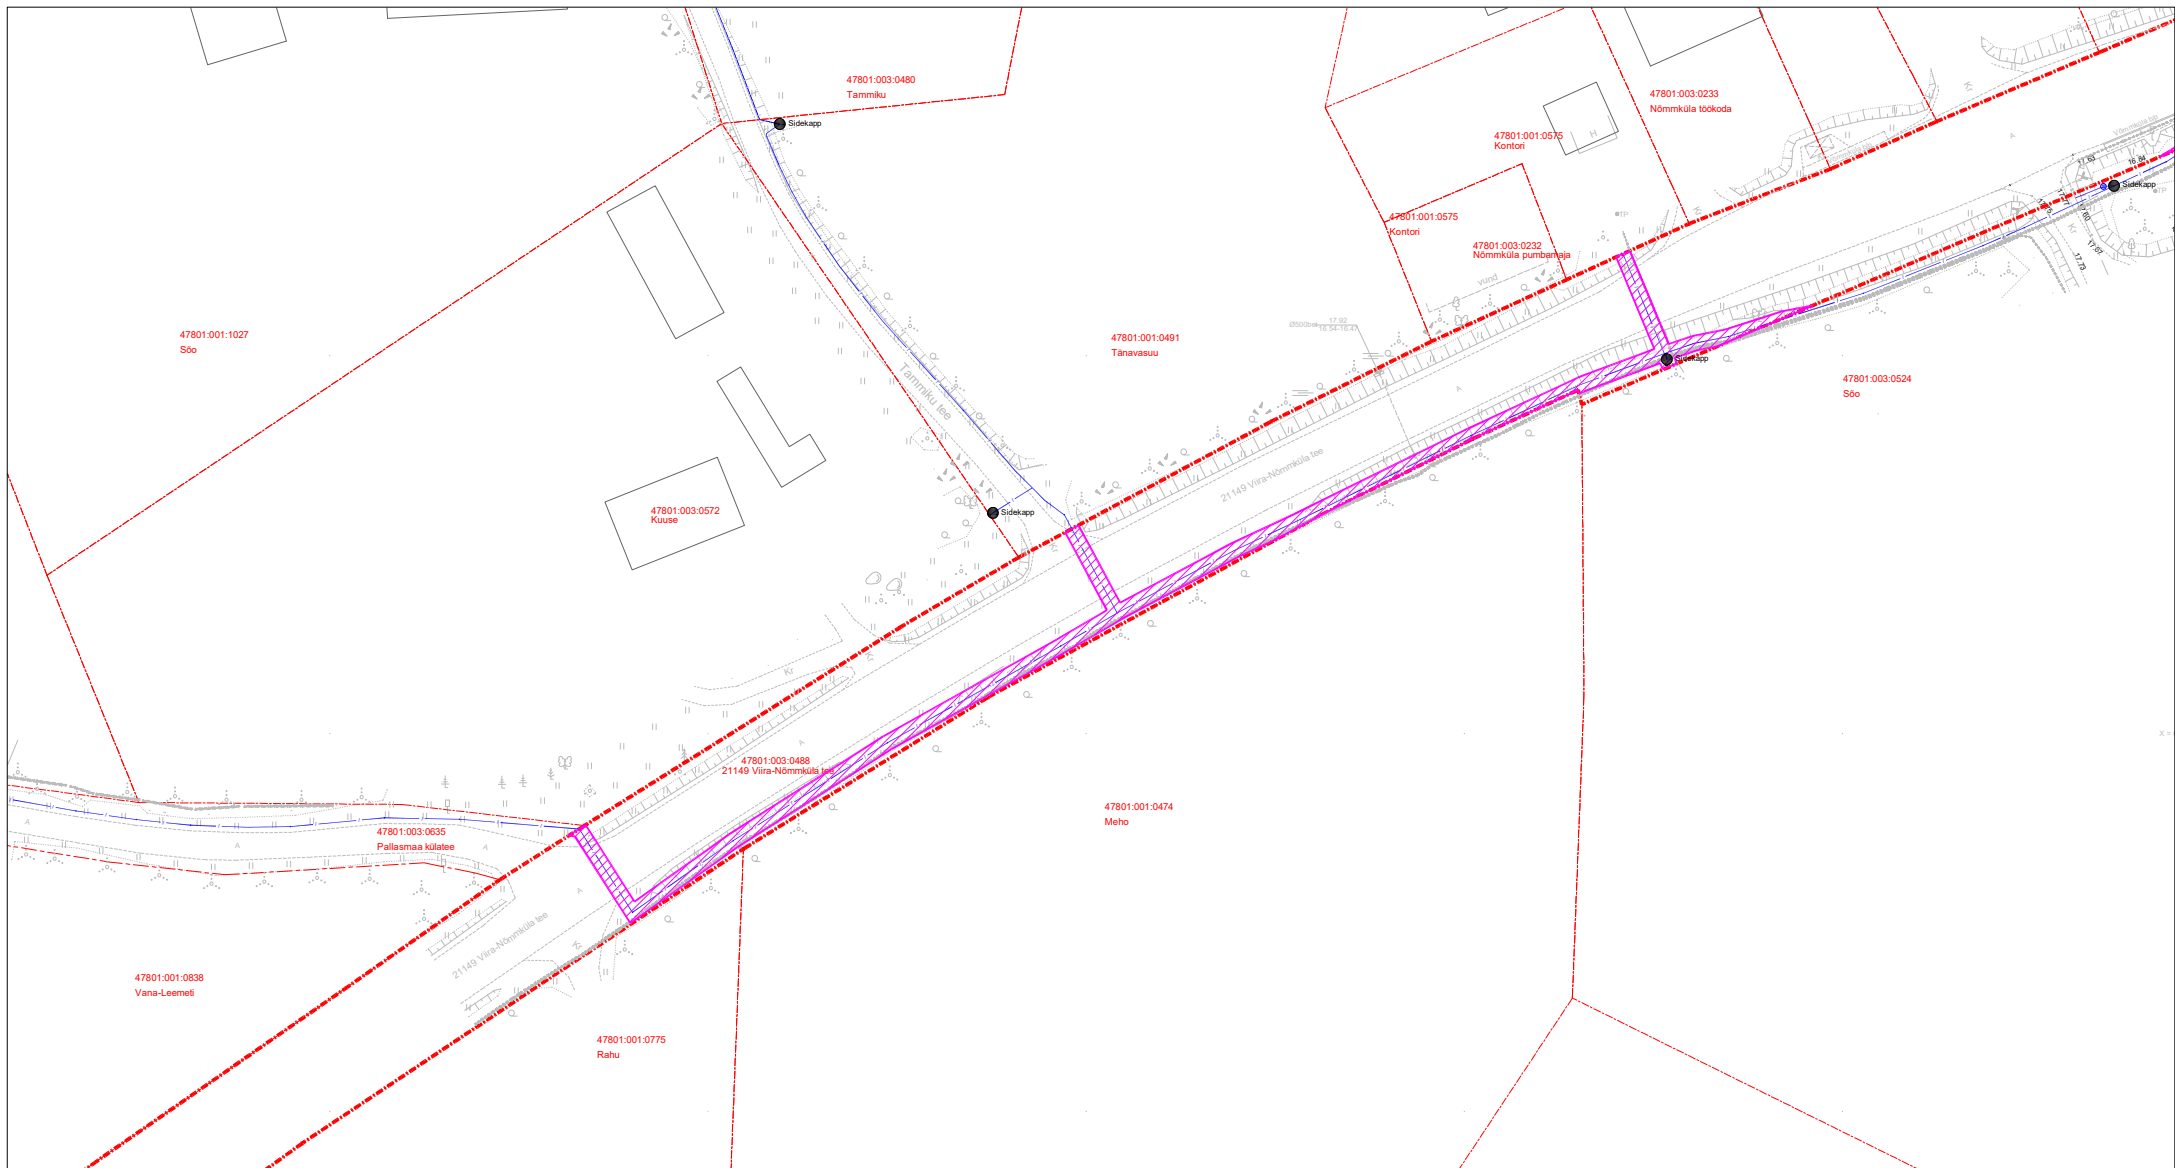

-  Isikliku kasutusõiguse ala
 Lepingu objektiks oleva kinnistu piir
 Katastriüksuste piirid
 Projekteeritud side multitorustik maaliinina
 Projekteeritud sidekapp

IKÕ ala Pos nr(plaanil)	Kinnistu registriosa nr	Katastriüksuse tunnus, nimi,	Ala pindala ruutmeetrites
1	13964450	47801: 003: 0488 21149 Viira–Nõmmküla tee	399

	OÜ Corle	Töö nr.	2026_MKM5_MUHU	Leht	Lehti
	Uustalu 2,Kose 75101			1	2
Telefon 6069300	www.corle.ee	Projekt	Nõmmküla passiivse elektroonilise side juurdepääsuvõrgu rajamine		
	Faks 6069308	Asukoht	Saare maakond, Muhu vald		
Teostas	Anti Salura/alkirjastatud digitaalselt/		Nõmmküla		
Kontrollis	Kaupo Kallak/alkirjastatud digitaalselt/	Joonis	Eelprojekt		
Tellija	Corle OÜ		Asendiplaan		

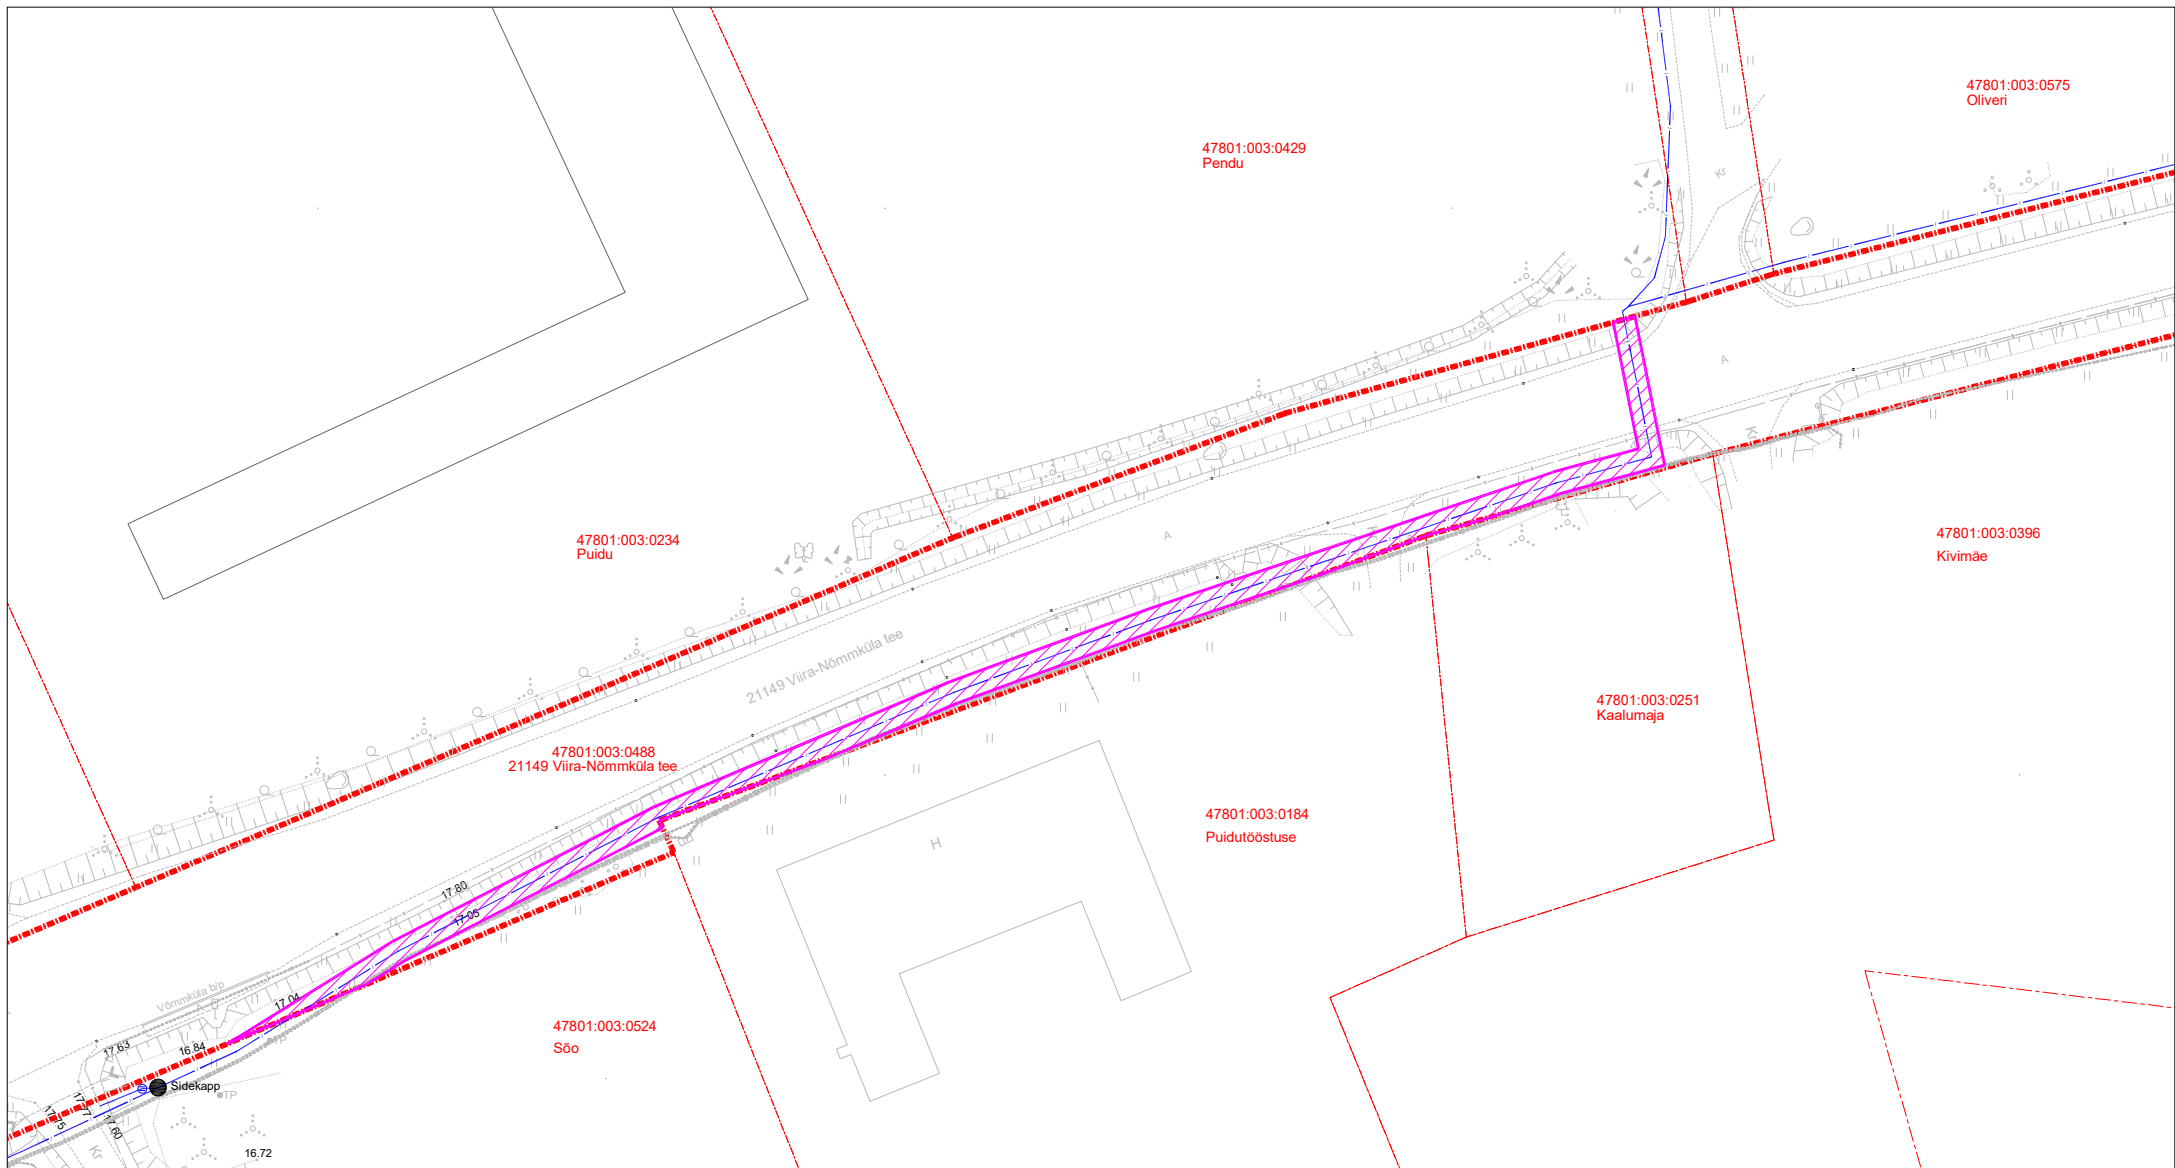

-  Isikliku kasutusõiguse ala
-  Lepingu objektiks oleva kinnistu piir
-  Katastriüksuste piirid
-  Projekteeritud side multitorustik maaliinina
-  Projekteeritud sidekapp

IKÕ ala Pos nr(plaanil)	Kinnistu registriosi nr	Katastriüksuse tunnus, nimi,	Ala pindala ruutmeetrites
1	13964450	47801:003:0488 21149 Viira-Nõmmküla tee	276

	OÜ Corle	Töö nr.	2026_MKM5_MUHU	Leht	Lehti
	Uustalu 2, Kose 75101			2	2
www.corle.ee	Faks 6069308	Projekt	Nõmmküla passiivse elektroonilise side juurdepääsuvõrgu rajamine		Mõõtkava 1: 750
Telefon 6069300		Asukoht	Saare maakond, Muhu vald Nõmmküla		07.10.2026
Teostas	Anti Salura/alkirjastatud digitaalselt/ Kontrollis Kaupo Kallak/alkirjastatud digitaalselt/	Joonis	Eelprojekt Asendiplaan		