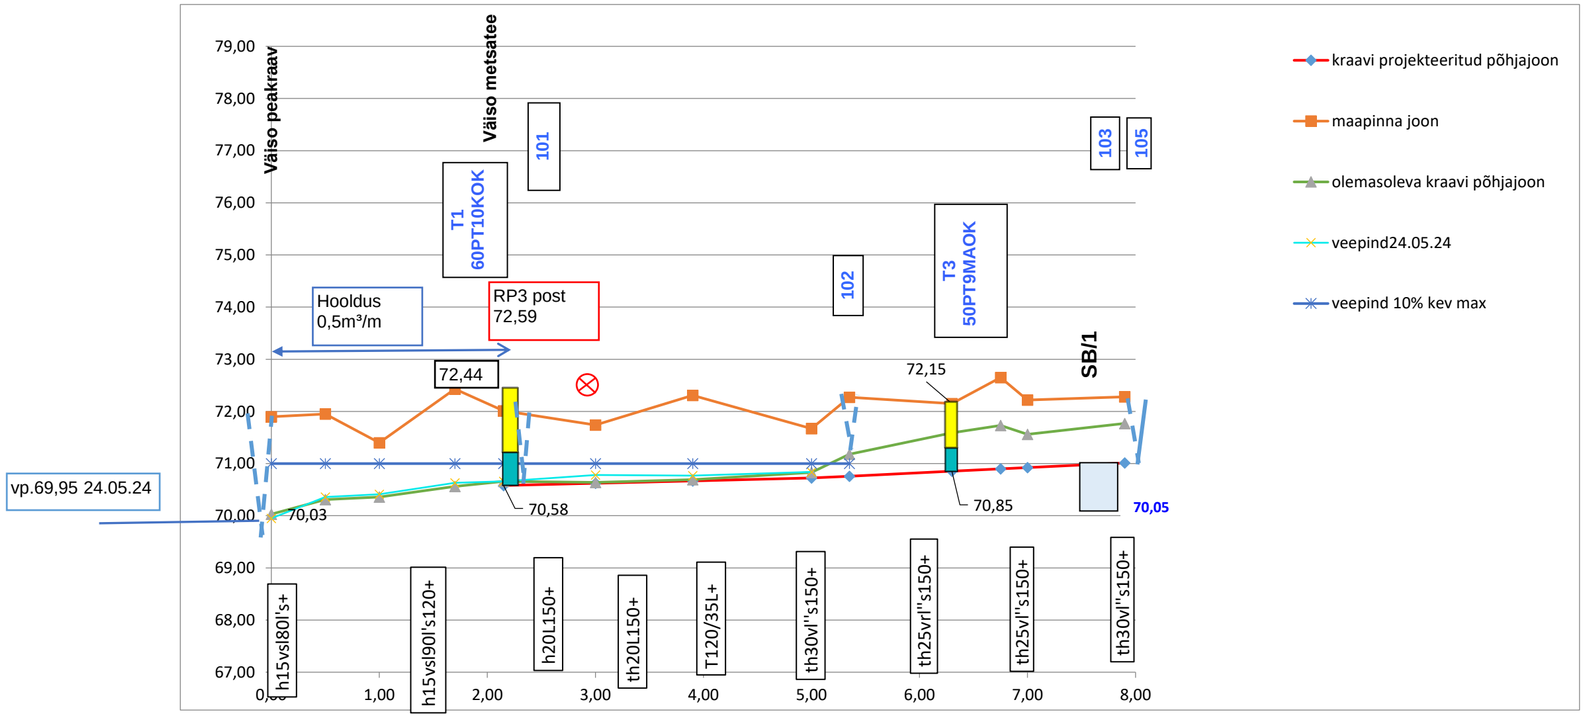

KAUGUS ALGUSEST 100M			0,00	0,50	1,00	1,70	2,15	3,00	3,90	5,00	5,35	6,30	6,75	7,00	7,90			
PIKETTIDE TÄHIS LOODUSES			Pk0		pk1		pk2	pk3	pk4		pk5	pk6		pk7	pk8			
MAAPINNA KÕRGUSARVUD m			71,90	71,95	71,40	72,43	72,01	71,74	72,31	71,67	72,27	72,15	72,65	72,22	72,28			
OLEMASOLEVA PÕHJA KÕRGUSARVUS m			70,03	70,31	70,36	70,56	70,66	70,64	70,69	70,83	71,18	71,59	71,73	71,56	71,77			
PÕHJA KÕRGUSARVUD m							70,58	70,62	70,67	70,72	70,76	70,85	70,90	70,92	71,01			
PROJEKTEERITUD VEEJUHTMED	KALLE ‰ LÕIGU PIKKUS							0,50 285			1,00 290							
	SÜGAVUS		1,87	1,64	1,04	1,87	1,43	1,12	1,64	0,95	1,51	1,30	1,75	1,30	1,27			
	PEALTLAIUS			8,0	5,5	5,0	6,6	6,2	6,0	5,5	5,5	4,9	6,3	4,9	4,6			
KAEVE RISTLÕIGE	PIKETI KOHAL		0,0	0,5	0,5	0,5	0,5	0,8	0,8	0,8	1,2	1,5	1,5	1,5	1,5			
	KESKMINE			0,3	0,3	0,5	0,5	0,7	0,8	0,8	1,0	1,4	1,5	1,5	1,5			
MULLATÖÖDE MAHT m³				13	13	35	23	55	72	88	35	128	68	38	135	701		
PIKETTIDE VAHEKAUGUSED m				50	50	70	45	**85**	**90**	**110**	**35**	**95**	**45**	**25**	**90**	**790**		
MULLAVALLI KALLAS P-PAREM V VASAK								V					V					
SUUDMETE JA TRUUPIDE PÕHJA KÕRGUSARVUD m																		

MAATERVENDUS OÜ	Saadjärve tee 5 60524Saadjärve küla Tartumaa Tel.5087176 torim@maatervendus OÜ	**Töö nr 2411279** MATER MTT. MP0209-00	
OBJEKT	**Väiso metsakuivenduse ja Väiso metsatee rekonstrueerimise projekt**	**Tellija: RMK**	
Joonis .3.1	**Eesvoolu 100 pikiprofiil**	Insener	T.Torim
	M 1: 5000, Mh :1:100 10.2024		