


vp.71,13 24.05.24

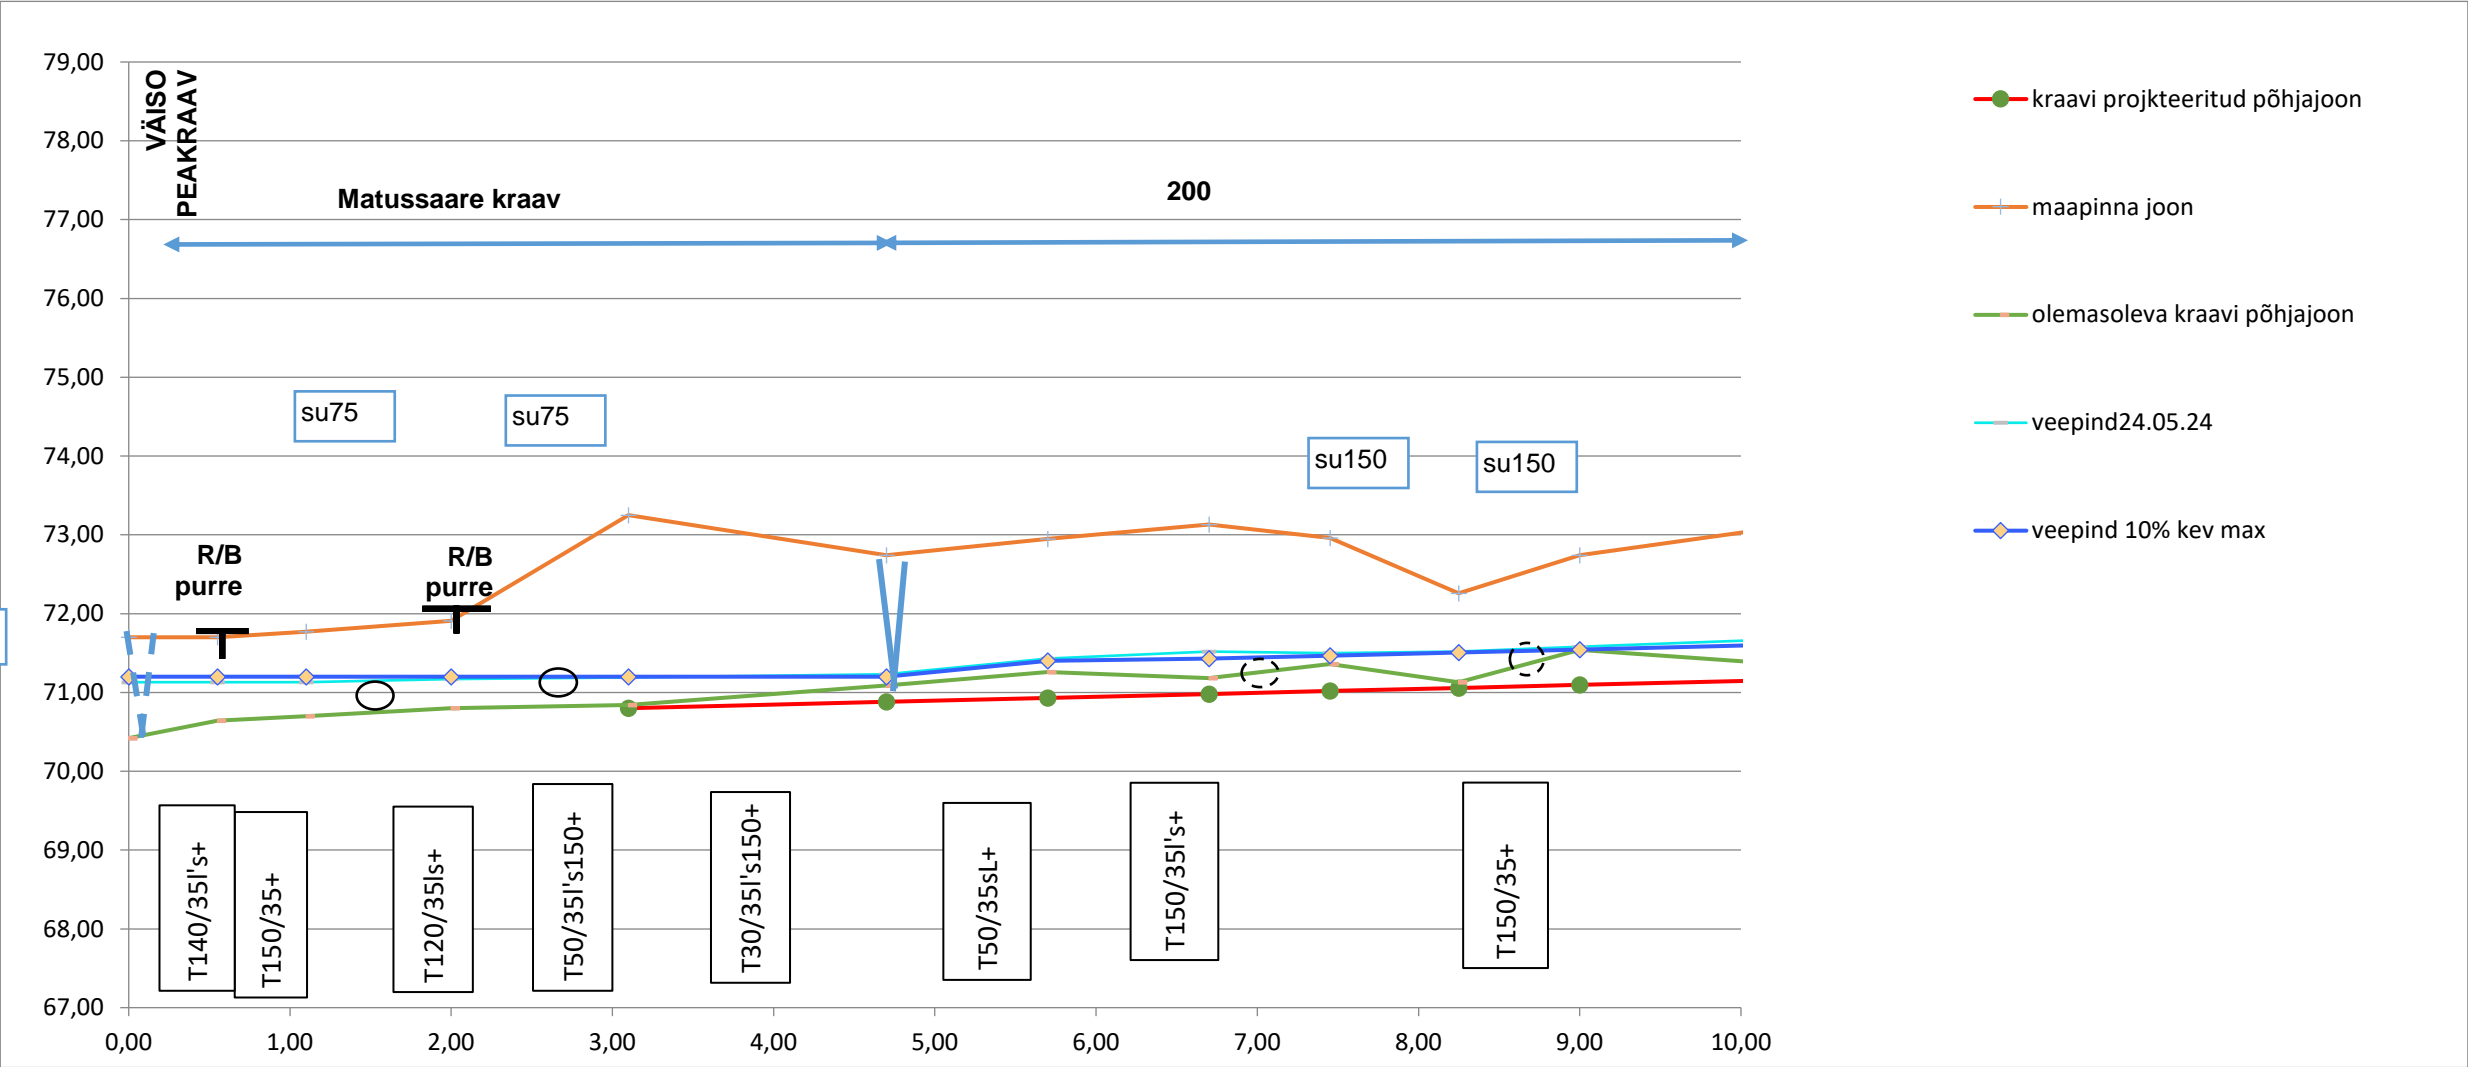

- Drenaažisuue paremalt
- su150 Drenaažisuue vaskult, suudme Ø mm
- sissetulev kraav vasakult
- sissetulev kraav paremalt

KAUGUS ALGUSEST 100M																				
PIKETTIDE TÄHIS LOODUSES																				
MAAPINNA KÕRGUSARVUD m																				
OLEMASOLEVA PÕHJA KÕRGUSARVUS m																				
	PÕHJA KÕRGUSARVUD m																			
PROJEKTEERIT UD VEEUHTMED	KALLE ‰																			
	LÕIGU PIKKUS																			
	SÜGAVUS																			
	PEALTLAIUS																			
KAEVE		PIKETI KOHAL																		
RISTLÕIGE		KESKMINE																		
MULLATÖÖDE MAHT m³																				
PIKETTIDE VAHEKAUGUSED m																				
MULLAVALLI KALLAS P-PAREM V VASAK								P												
SUUDMETE JA TRUUPIDE PÕHJA KÕRGUSARVUD m																				

MAATERVENDUS OÜ		Saadjärve tee 5 60524Saadjärve küla Tartumaa Tel.5087176 torim@maatervendus OÜ		Töö nr 2411279	
OBJEKT		Väiso metsakuivenduse ja Väiso metsatee rekonstrueerimise projekt		MATER MTT. MP0209-00	
Joonis .4		Eesvoolu 200 ja Matussaare kr.pikiprofiil		Insener	T.Torim
		M 1: 5000, Mh :1:100 10.2024			