


24501:001:2327

Leht 1

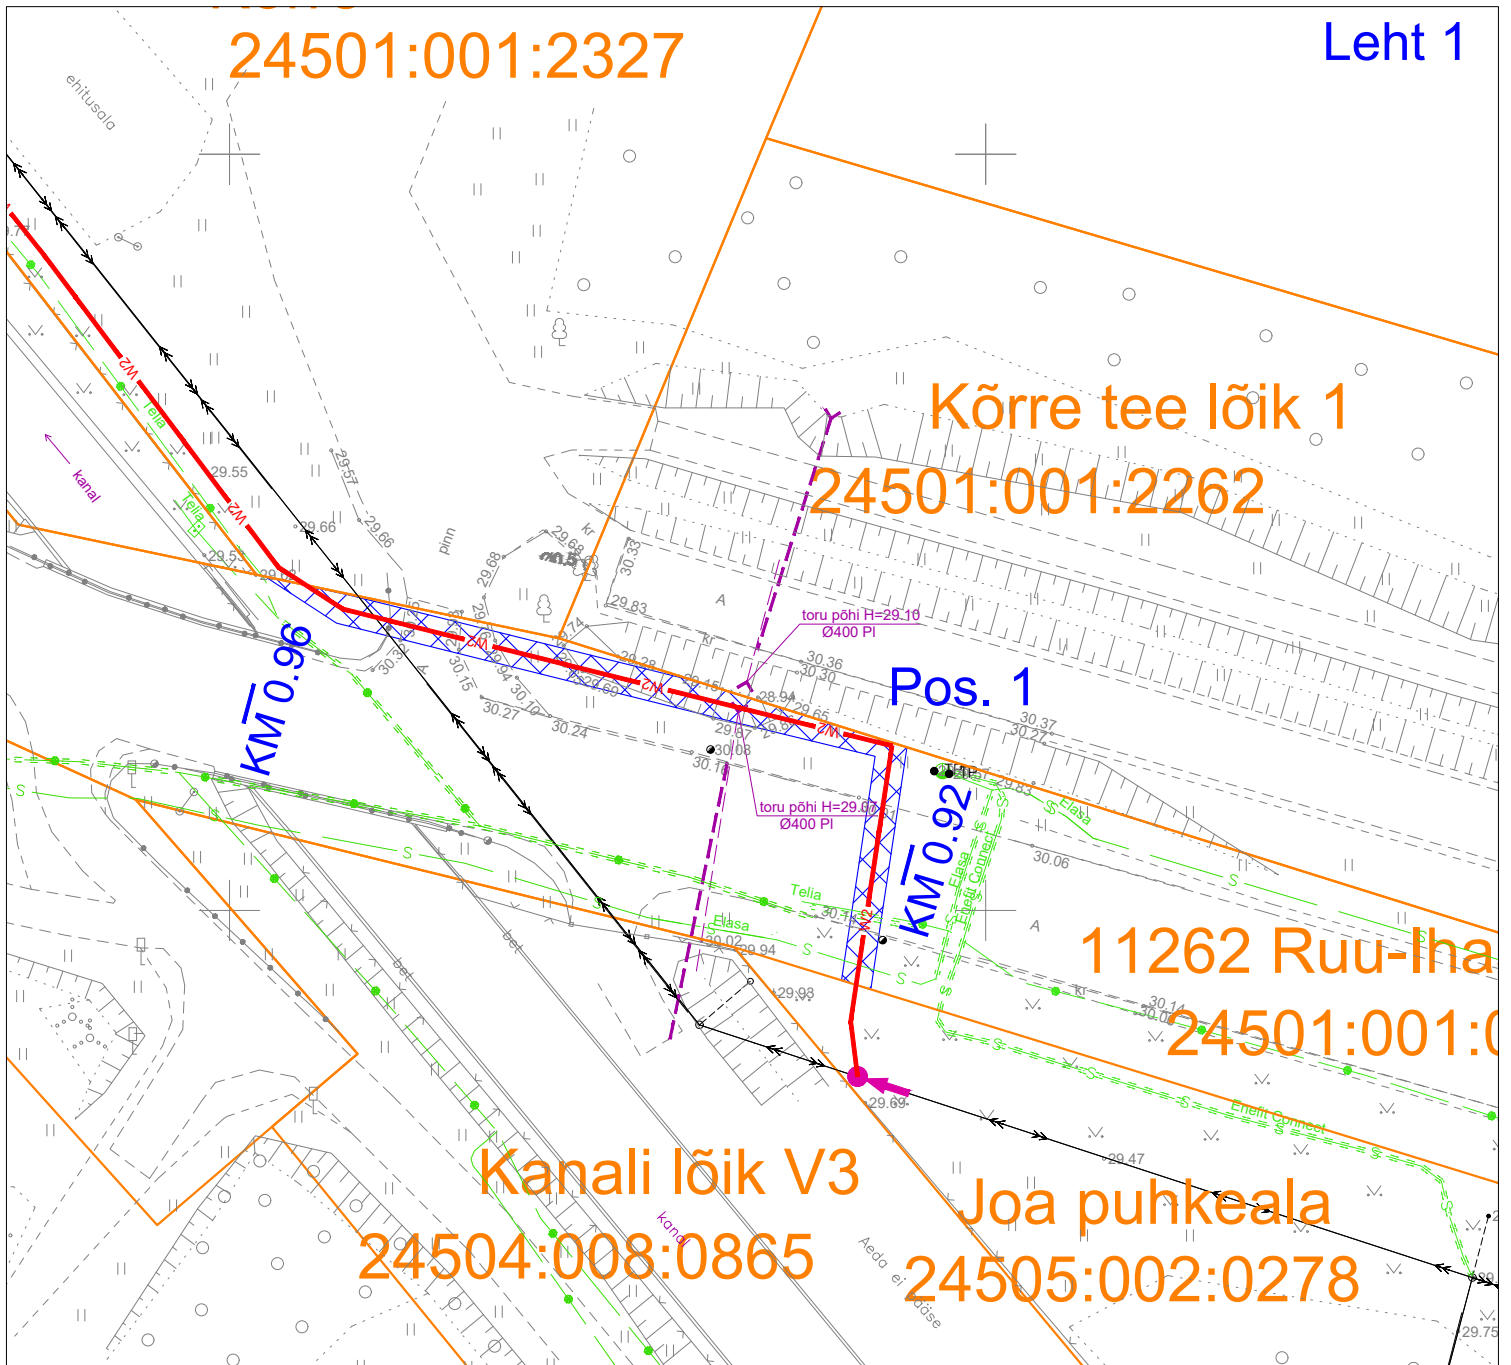


Maakaabelliini maa-ala kaitsevöönd on piki kaabelliini kulgev ala, mida mõlemalt poolt piiravad liini äärmistest kaablitest 1 meetri kaugusel paiknevad mõttelised vertikaaltasandid.

Jrk nr	Asukoht riigitee (nr ja nimi) suhtes (lõigu/ristumise algus ja lõpp km)	Ala pindala (m ²)
1.	11262 Ruu-Ihasalu tee km 0.92...0.96	119
2.	11262 Ruu-Ihasalu tee km 0.00...0.03	28

TINGMÄRGID	
	Katastriüksuse piirid
	Projekteeritud keskpinge maakaabelliin.
	Talumiskohustuse ala.

Projekti nimi: Jägala piirkonna üleviimine I etapp.
Jõelähtme vald, Harju maakond
Projekti kood: P19201_IP5332
Projekti koostaja: THS Projekt OÜ

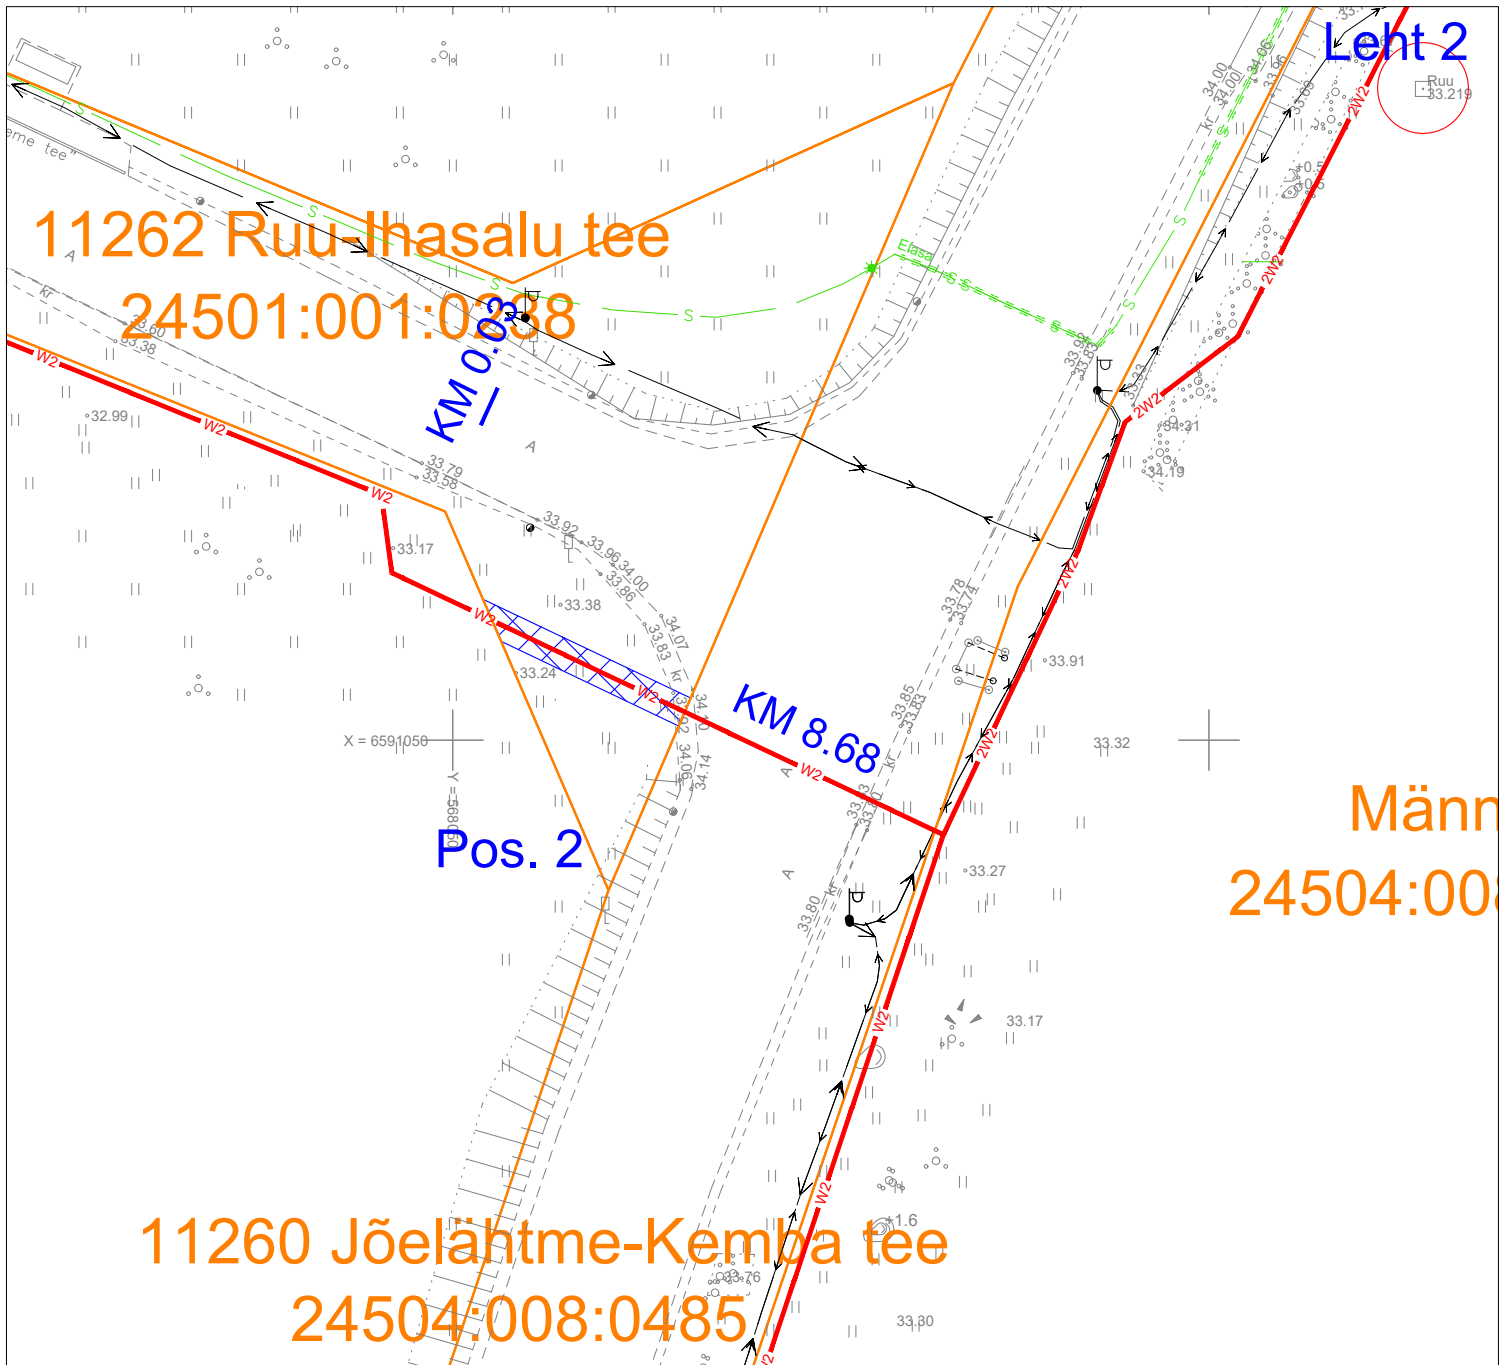

Maakaabelliini maa-ala kaitsevöönd on piki kaabelliini kulgev ala, mida mõlemalt poolt piiravad liini äärmistest kaablitest 1 meetri kaugusel paiknevad mõttelised vertikaaltasandid.

Jrk nr	Asukoht riigitee (nr ja nimi) suhtes (lõigu/ristumise algus ja lõpp km)	Ala pindala (m ²)
1.	11262 Ruu-Ihasalu tee km 0.92...0.96	119
2.	11262 Ruu-Ihasalu tee km 0.00...0.03	28

TINGMÄRGID	
	Katastriüksuse piirid
	Projekteeritud keskpinge maakaabelliin.
	Talumiskohustuse ala.

Projekti nimi: Jägala piirkonna üleviimine I etapp.
 Jõelähtme vald, Harju maakond
 Projekti kood: P19201_IP5332
 Projekti koostaja: THS Projekt OÜ