


Isikliku kasutusõigusega seadmise plaan
49 Imavere - Viljandi - Karksi-Nuia tee,
KÜ tunnus 89901:001:2611

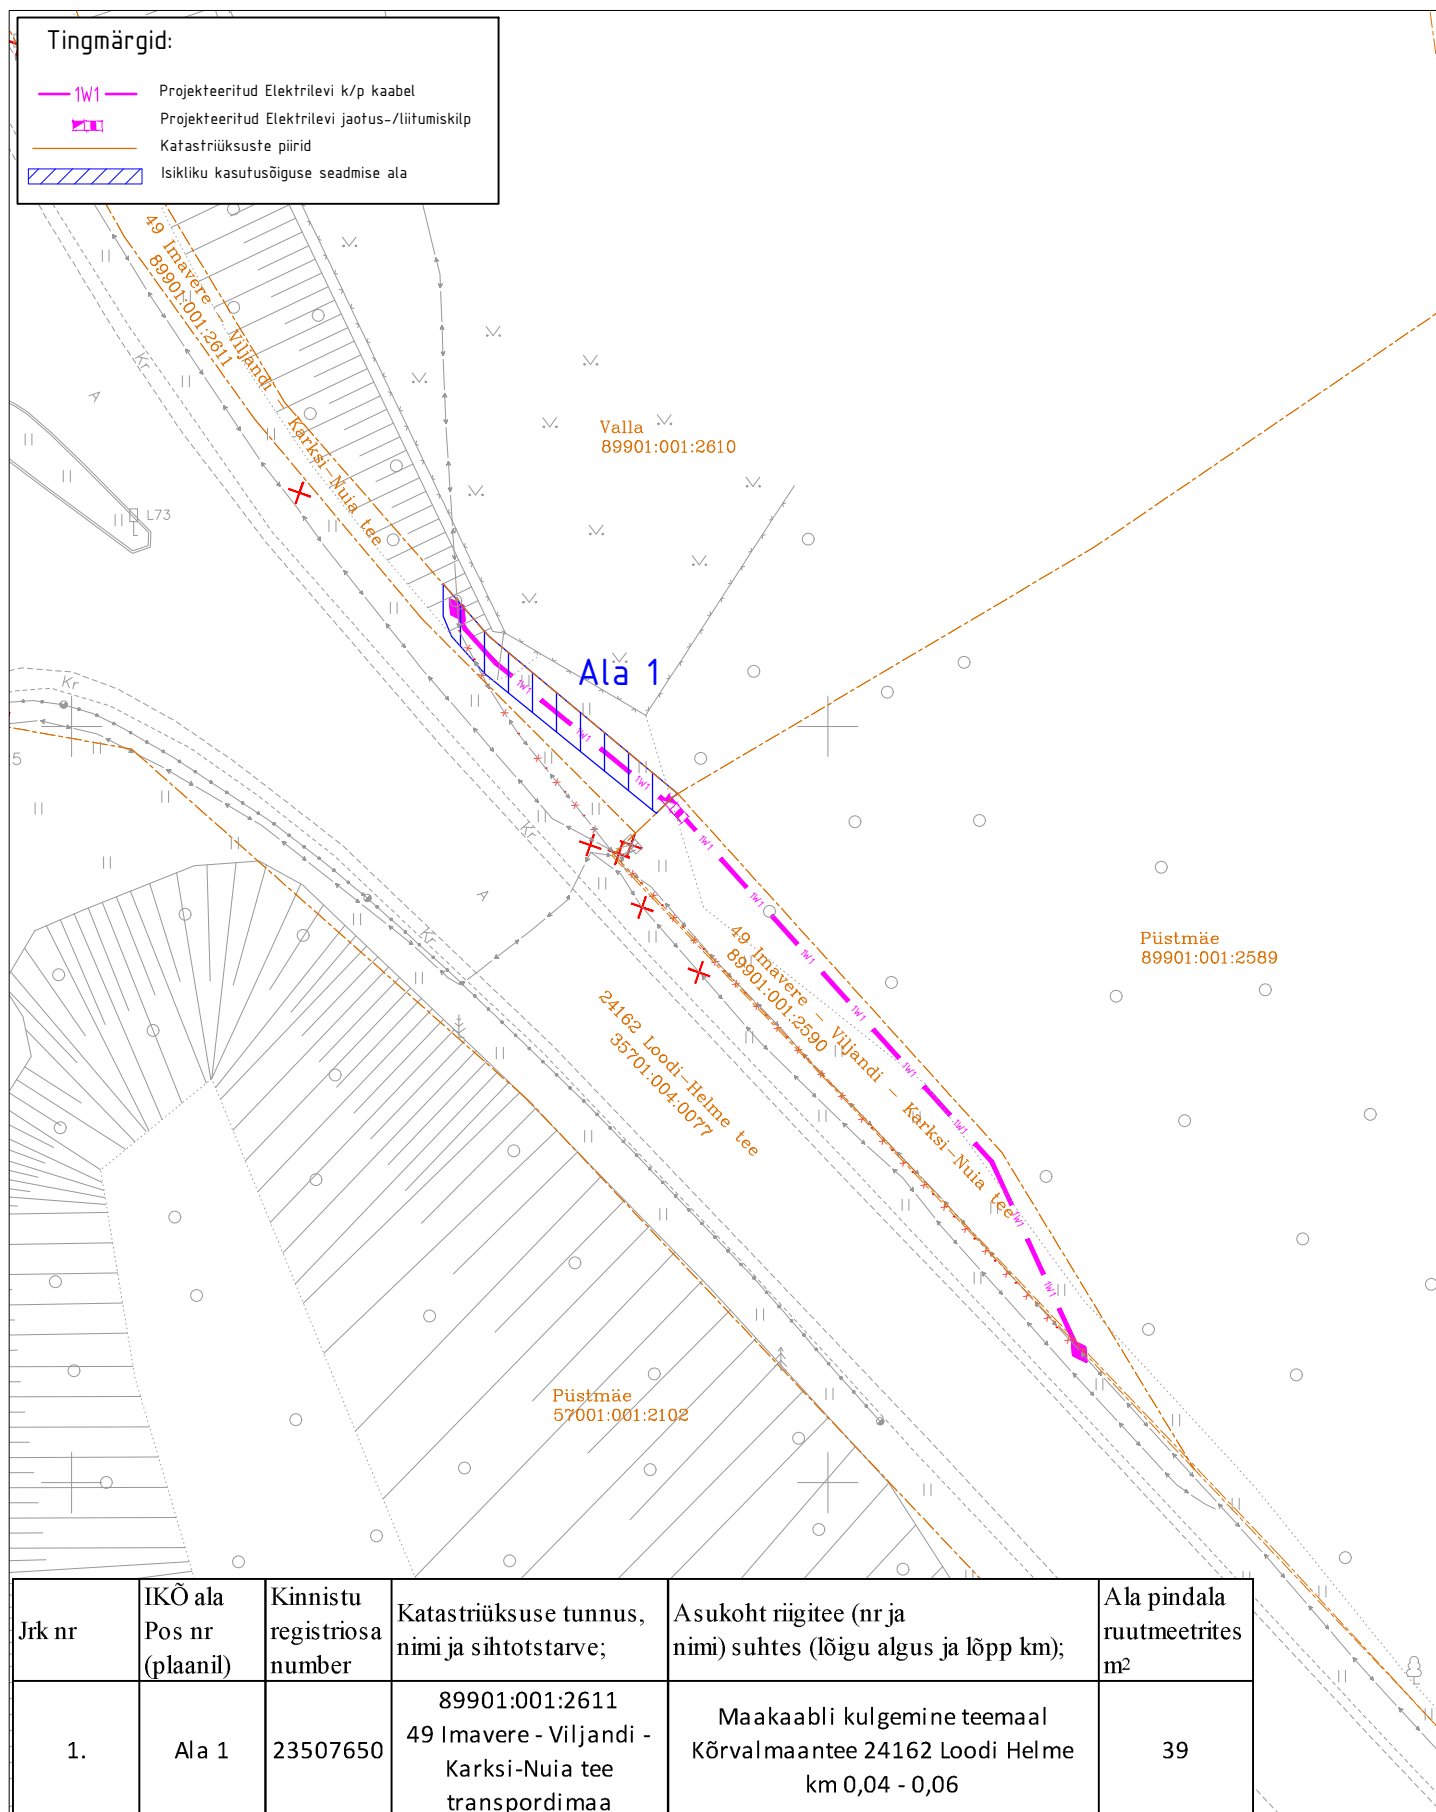

| Jrk nr | IKÕ ala Pos nr (plaanil) | Kinnistu registriosana number | Katastriüksuse tunnus, nimi ja sihtotstarve; | Asukoht riigitee (nr ja nimi) suhtes (lõigu algus ja lõpp km); | Ala pindala ruutmeetrites m ² |
|--------|--------------------------|-------------------------------|---|--|--|
| 1. | Ala 1 | 23507650 | 89901:001:2611 49 Imavere - Viljandi - Karksi-Nuia tee transpordimaa | Maakaabli kulgemine teemaal Kõrvalmaantee 24162 Loodi Helme km 0,04 - 0,06 | 39 |

M 1:500

ASENDIPLAANI KOOSTAS:

Heigo Lomp

AS Stik-Elekter

E-post: heigo@stik-elekter.ee

Riigitee nr 49 Imavere-Viljandi-Karksi-Nuia km 53,996-58,871

Viljandi-Loodi lõigu rek. põhiprojekt. Elektri kaablite ümberehitus

Tööprojekt

Töö nr. 96111TP