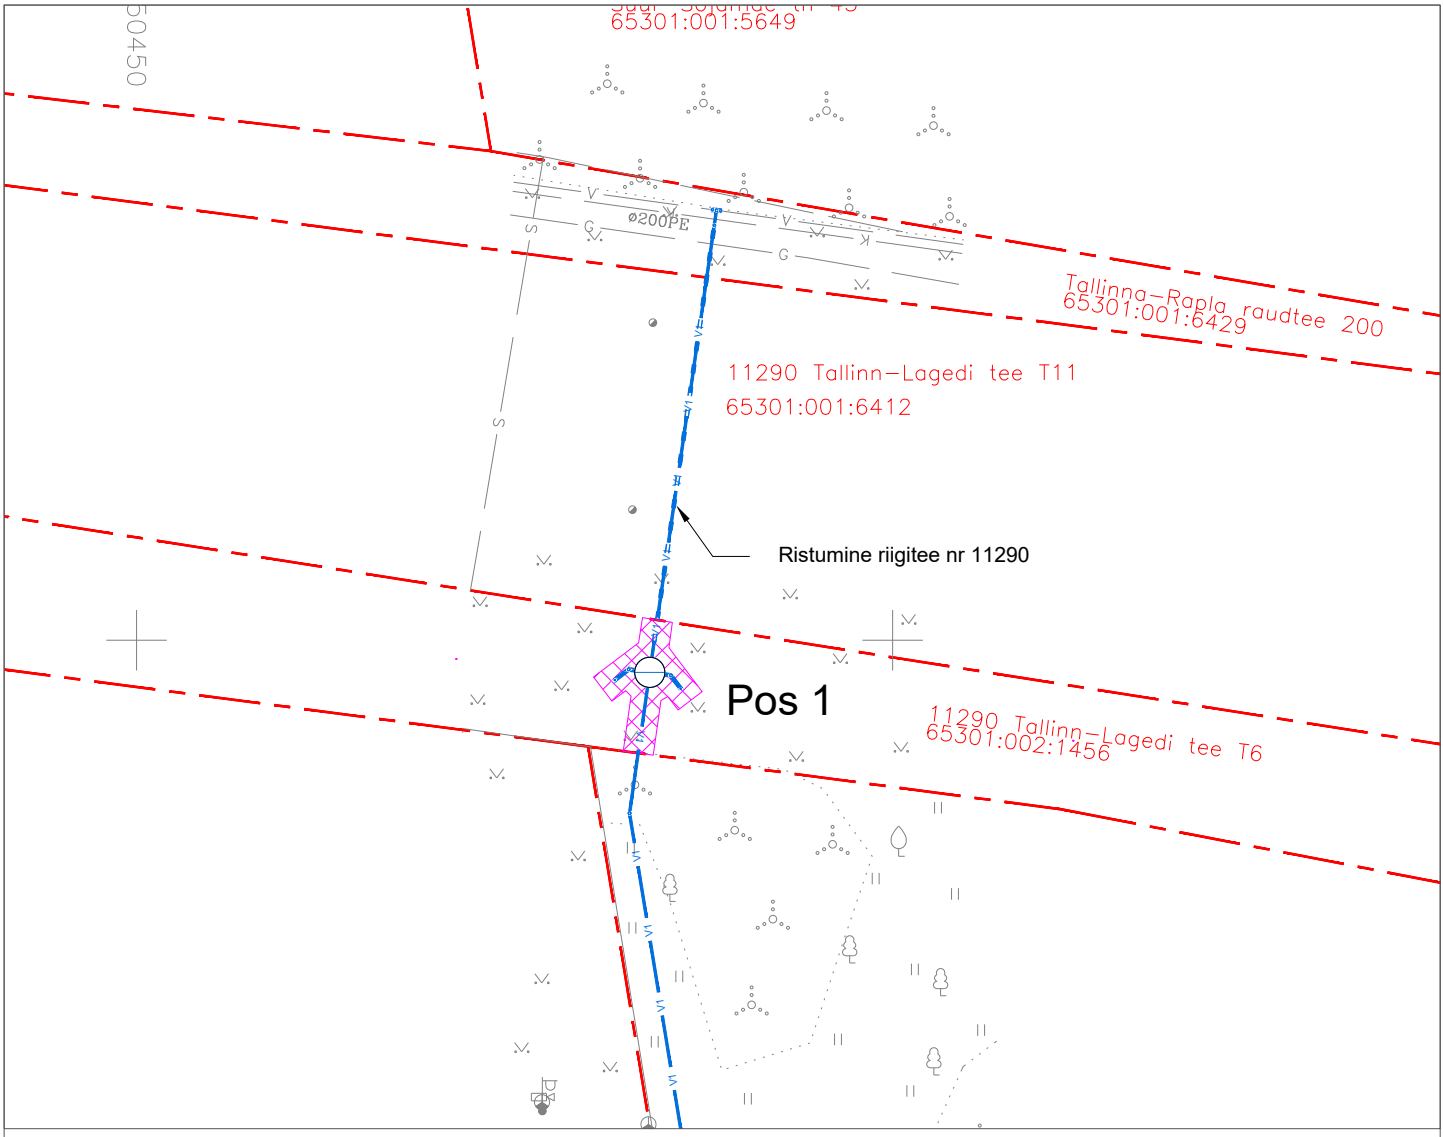

IKÕ ala Pos nr	Kinnistu registriosa nr	Katastriüksuse tunnus, nimi ja sihtotstarve	IKÕ ala pindala m^2
Pos 1	10096450	65301:002:1456; 11290 Tallinn-Lagedi tee T6; transpordimaa	29 m^2

TINGMÄRGID

- Kinnistupiir
- Ühisveevärgi torustik
- Reovee ühiskanalisatsiooni isevoolne torustik
- Reovee ühiskanalisatsiooni survetorustik

Veetorustiku kasutusõiguse ala on torustike teljest mõlemale poole 1 m.

Veekaev

Siiber

ISIKLIKU KASUTUSÕIGUSE SEADMISE PLAAN			
Projekti nimetus / asukoht Lennujaama lõunaala kinnistu ja lähiala detailplaneeringu ala ÜVK liitumisrajatiste projekteerimine			Töö nr RAE54
Koostaja / Projekteerija AS Infragate Eesti	Mõõtkava 1:500	Leht / formaat A4	Kuupäev 05.02.2025