



Isikliku kasutusõiguse seadmise plaan			
IKÕ ala	Kinnistu registratsioon	Katkestiõigusega teenus	Ala niidala

IKÕ ala Pos nr (plaanil)	Kinnistu registriosa number	Katastriüksuse tunnus, nimi ja sihtotstarve	Ala pindala ruutmeetrites m <sup>2</sup>
Pos 1	5761250	86101:006:0676 22213 Kaarli-Ätte tee Transpordimaa	16 m <sup>2</sup>

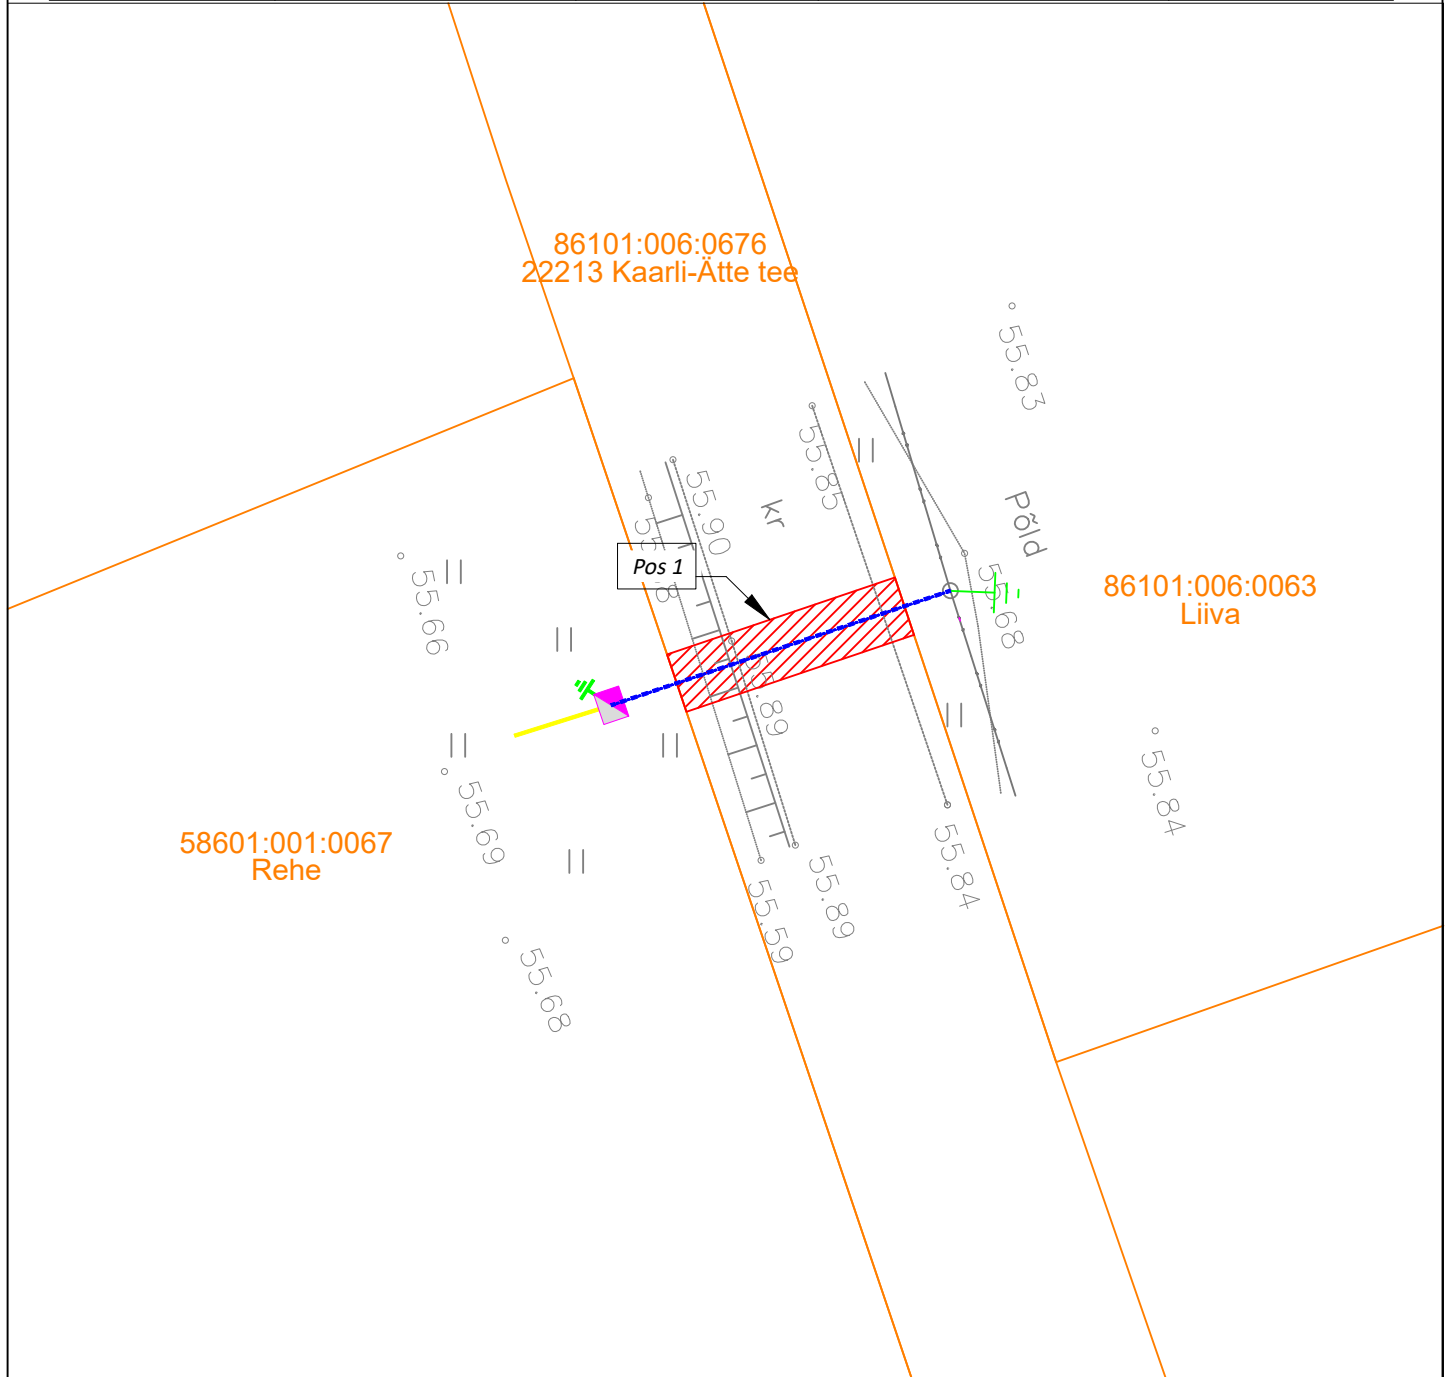

-  IKÕ seadmise ala  
 Kinnistute piirid  
 Projekteeritud 0,4 kV maakaablid kaablikaitsetorus  
 Projekteeritus liitumiskilp  
 Projekteeritud kaabli pikkus 12 m

Projekti nimi / Aadress			Töö nr
Rehe, Ätte küla, Peipsiääre vald, Tartu maakond			LC4564
Koostaja	Mõõtkava	Leht / formaat	Kuupäev
Roland Mölder Enersense AS projekteerija	1:250	A4 / pdf	21.11.2024