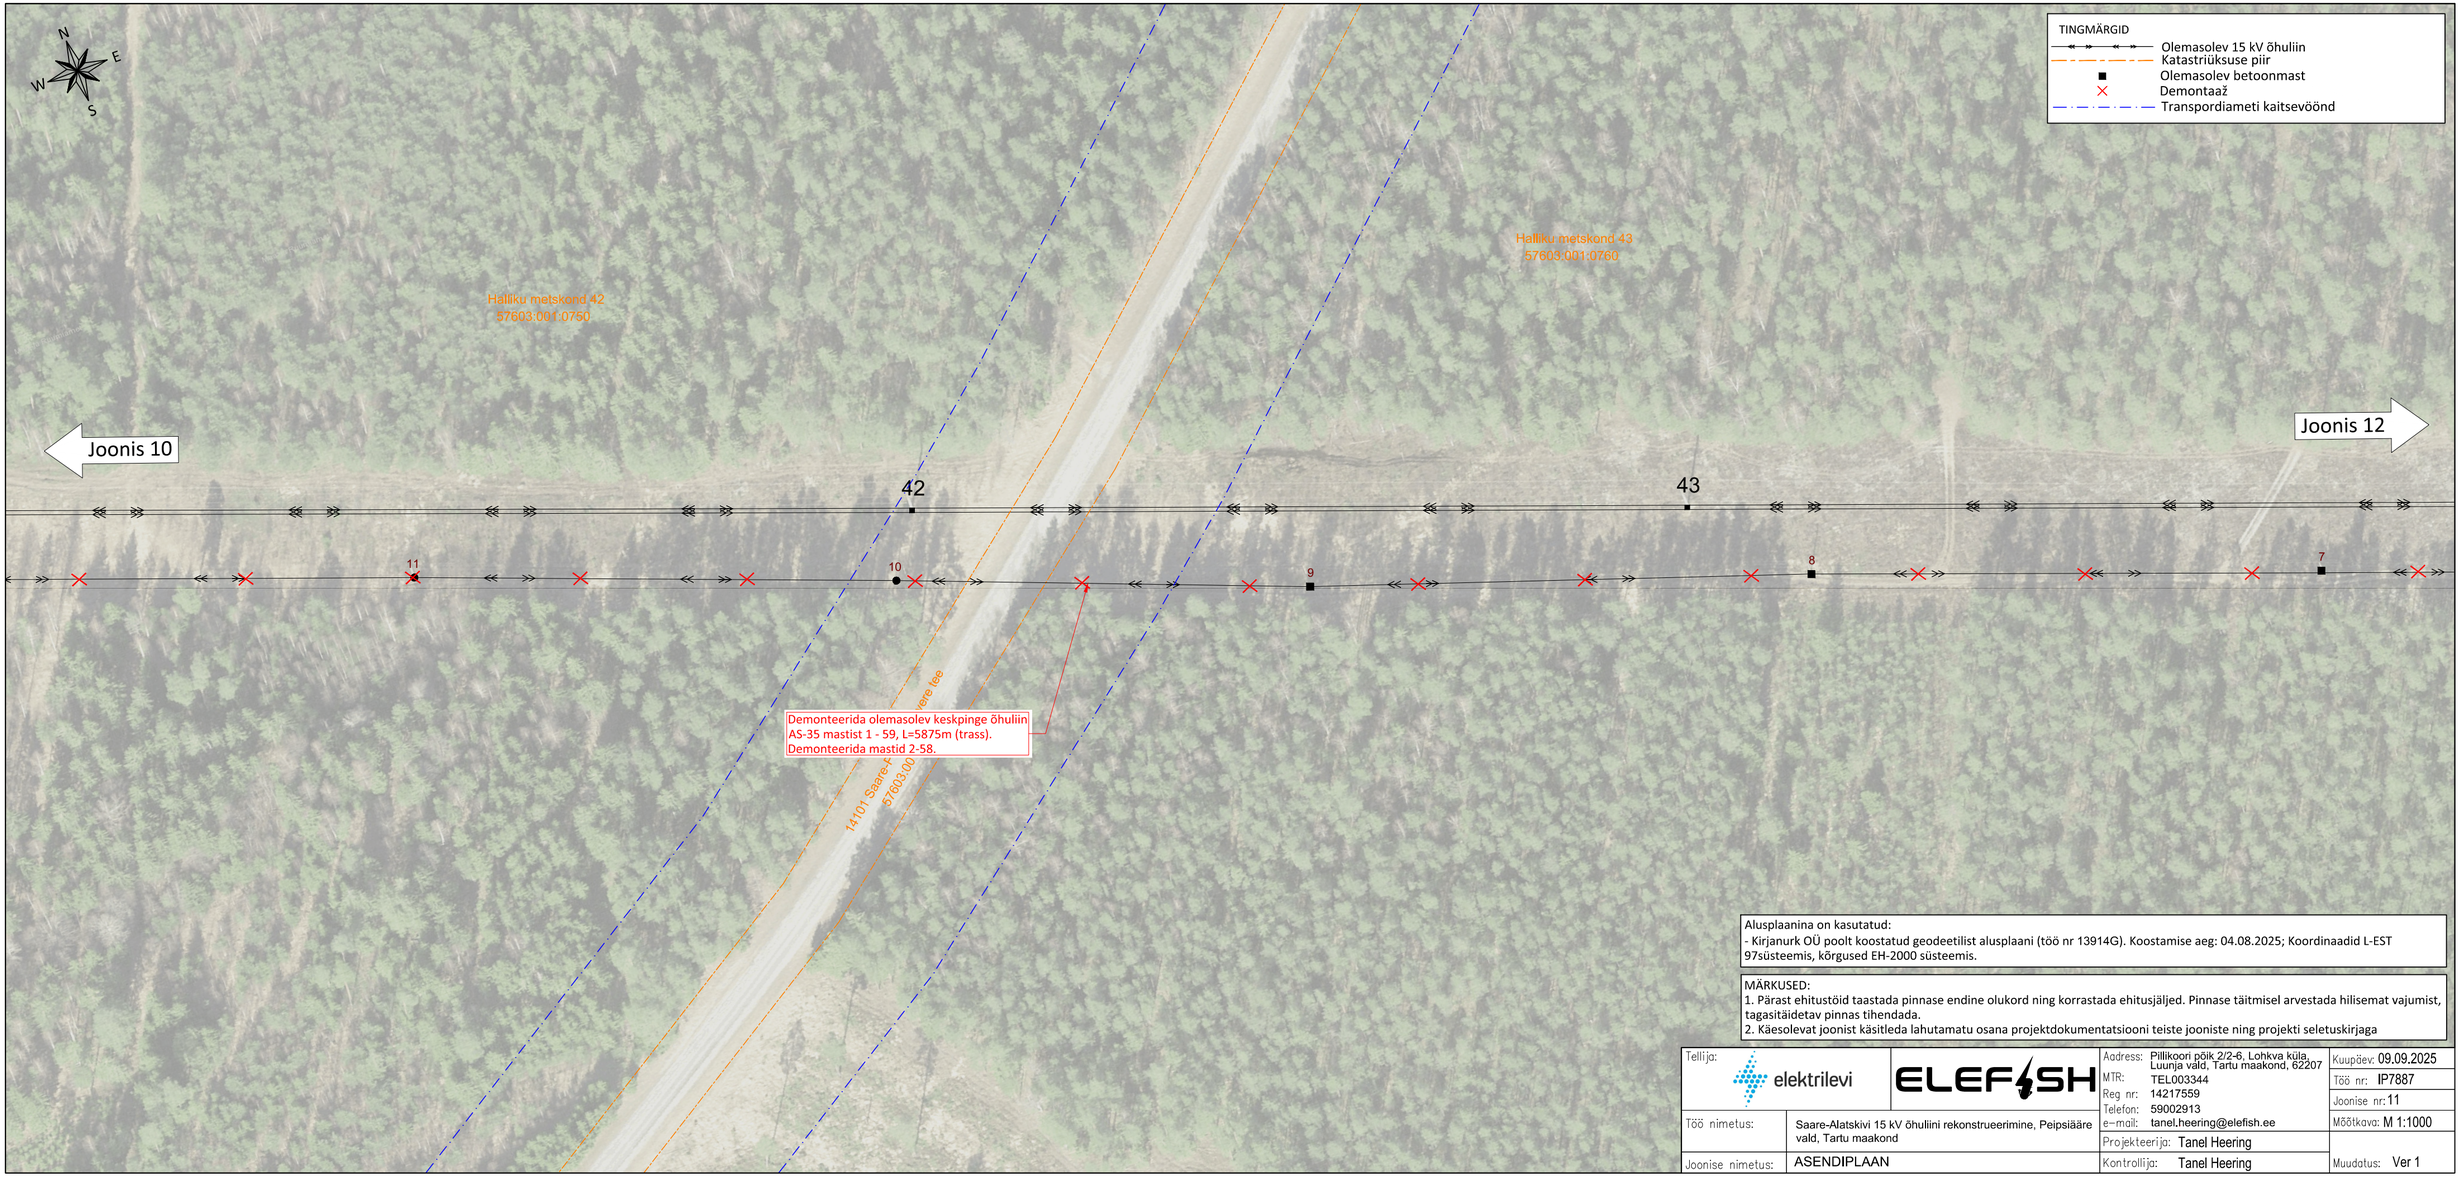

Alusplaanina on kasutatud:
- Kirjanurk OÜ poolt koostatud geodeetilist alusplaani (töö nr 13914G). Koostamise aeg: 04.08.2025; Koordinaadid L-EST 97süsteemis, kõrgused EH-2000 süsteemis.

MÄRKUSED:
1. Pärast ehitustöid taastada pinnase endine olukord ning korrastada ehitusjäljed. Pinnase täitmisel arvestada hilisemat vajumist, tagasitäidetav pinnas tihendada.
2. Käesolevat joonist käsitleda lahutamatu osana projektdokumentatsiooni teiste jooniste ning projekti seletuskirjaga

Tellija: elektrilevi	ELEFISH	Aadress: Pillikoori põik 2/2-6, Lohkva küla, Luunja vald, Tartu maakond, 62207 MTR: TEL003344 Reg nr: 14217559 Telefon: 59002913 e-mail: tanel.heering@elefish.ee	Kuupäev: 09.09.2025
Töö nimetus:	Saare-Alatskivi 15 kV õhuliini rekonstrueerimine, Peipsiääre vald, Tartu maakond		Töö nr: IP7887
			Joonise nr: 11
Joonise nimetus:	ASENDIPLAAN	Projekteerija: Tanel Heering Kontrollija: Tanel Heering	Mõõtkava: M 1:1000 Muudatus: Ver 1