





Ristumine maanteega "16136 Taebla-Kullamaa tee", km 0,58  
(joonis "Taebla\_Asendiplaan")

77601:002:0046  
Tallinna mnt 8

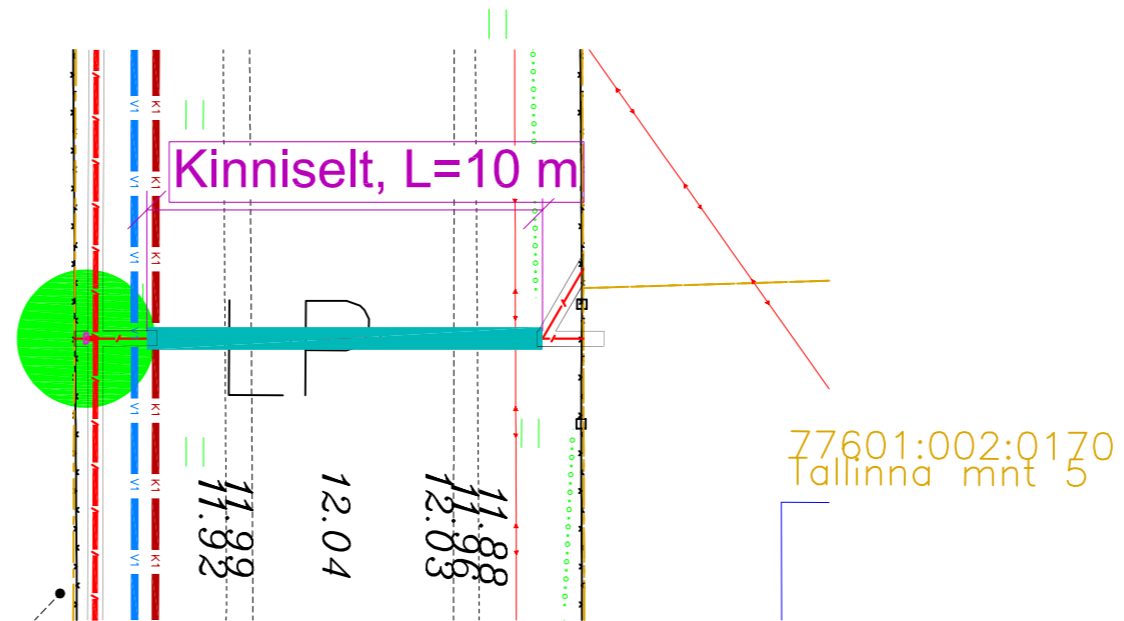

77601:001:2651  
16136 Taebla-Kullamaa tee

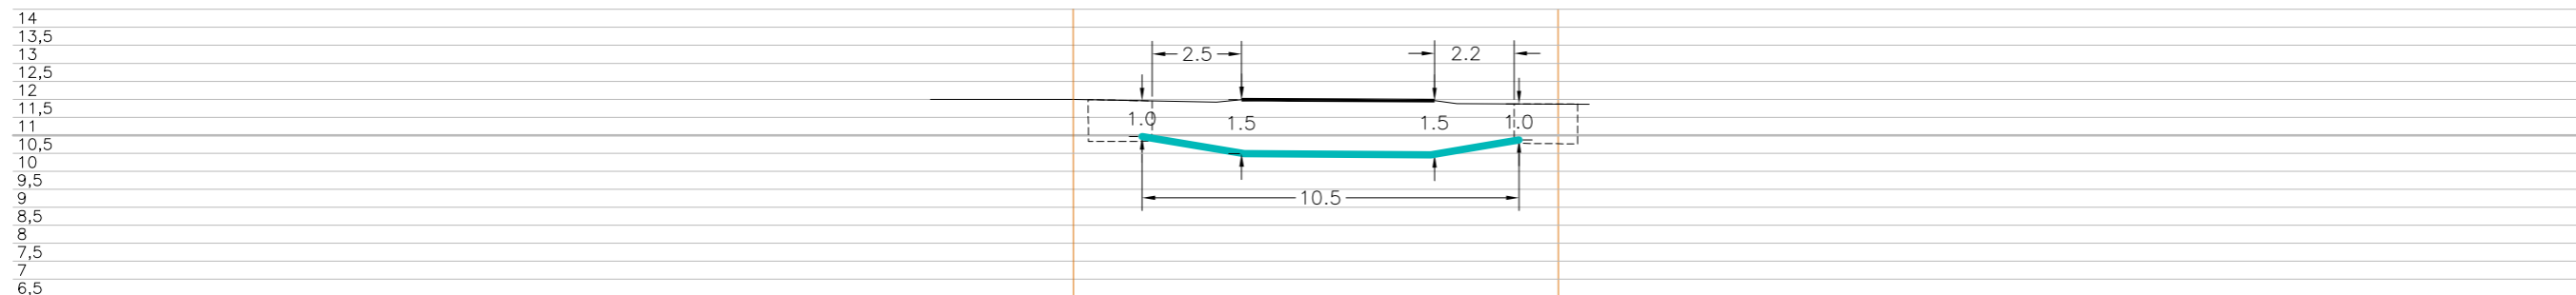

Tingmärgid alusplaani

- Projekteeritud maakaabel
- Olemasolev maapind
- Kinnistupiirid
- Kinnise läbiminekustardikaevik


ENNE TÖÖDE ALGUST SELGITADA VÄLJA KÕIKIDE TRASSIDE  
KÕRGUSED!!!

	OÜ Corle	Töö nr.	MKM3_LAANENIGULA	Leht	Lehti
	Uustalu 2, Kose 75101			2	7
	www.corle.ee	Projekt	Taebla passiivse elektroonilise side juurdepääsuvõrgu rajamine		Mõõtkava
Telefon 6069300	Faks 6069308				1:
Teostas	Anti Salura/allkirjastatud digitaalselt/	Asukoht	Lääne maakond, Lääne-Nigula vald		29.11.2023
Kontrollis	Kaupo Kallak/allkirjastatud digitaalselt/		Taebla alevik		
Tellijaga	Corle OÜ	Joonis	Eelprojekt		
			Ristlõige		




Ristumine maanteega "16136 Taebla-Kullamaa tee", km 0,67  
(joonis "Taebla\_Asendiplaan")

77601:002:0012  
Tallinna mnt 12

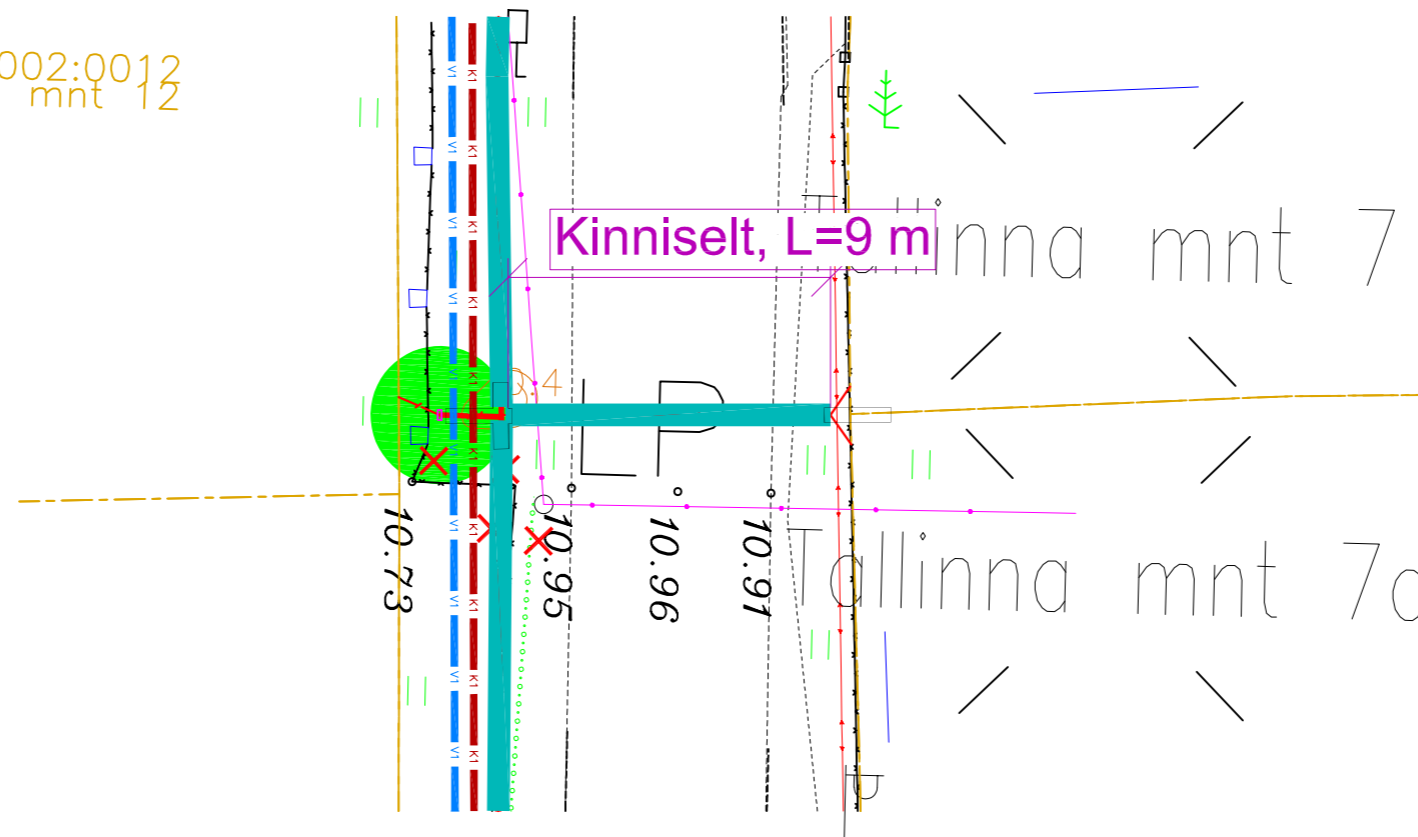

77601:001:2651  
16136 Taebla-Kullamaa tee

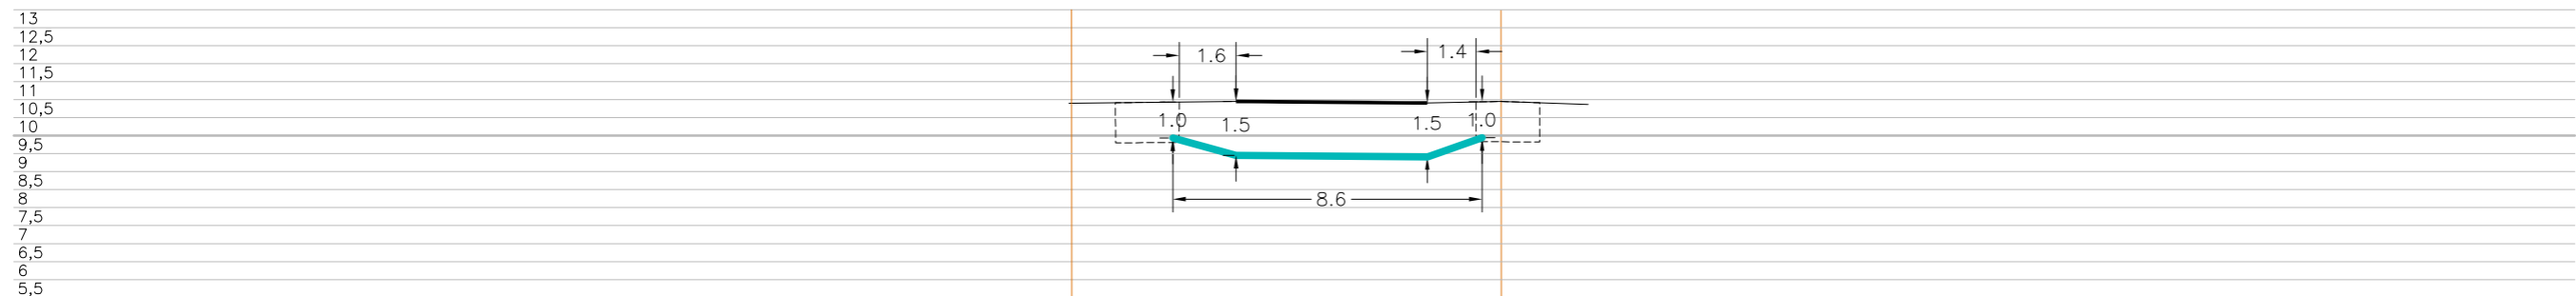


Tingmärgid alusplaani

- Projekteeritud maakaabel  
kaitsetorus kinnisel meetodil
- Olemasolev maapind
- Kinnistupiirid
- Kinnise läbiminekustardikaevik


ENNE TÖÖDE ALGUST SELGITADA VÄLJA KÕIKIDE TRASSIDE  
KÕRGUSED!!!

	OÜ Corle	Töö nr.	MKM3_LAANENIGULA	Leht	Lehti
	Uustalu 2, Kose 75101			4	7
	www.corle.ee	Projekt	Taebla passiivse elektroonilise side juurdepääsuvõrgu rajamine		Mõõtkava
Telefon 6069300	Faks 6069308				1:
Teostas	Anti Salura/allkirjastatud digitaalselt/	Asukoht	Lääne maakond, Lääne-Nigula vald		29.11.2023
Kontrollis	Kaupo Kallak/allkirjastatud digitaalselt/		Taebla alevik		
Tellijas	Corle OÜ	Joonis	Eelprojekt		
			Ristlõige		

Ristumine maanteega "16136 Taebla-Kullamaa tee", km 0,72  
(joonis "Taebla\_Asendiplaan")

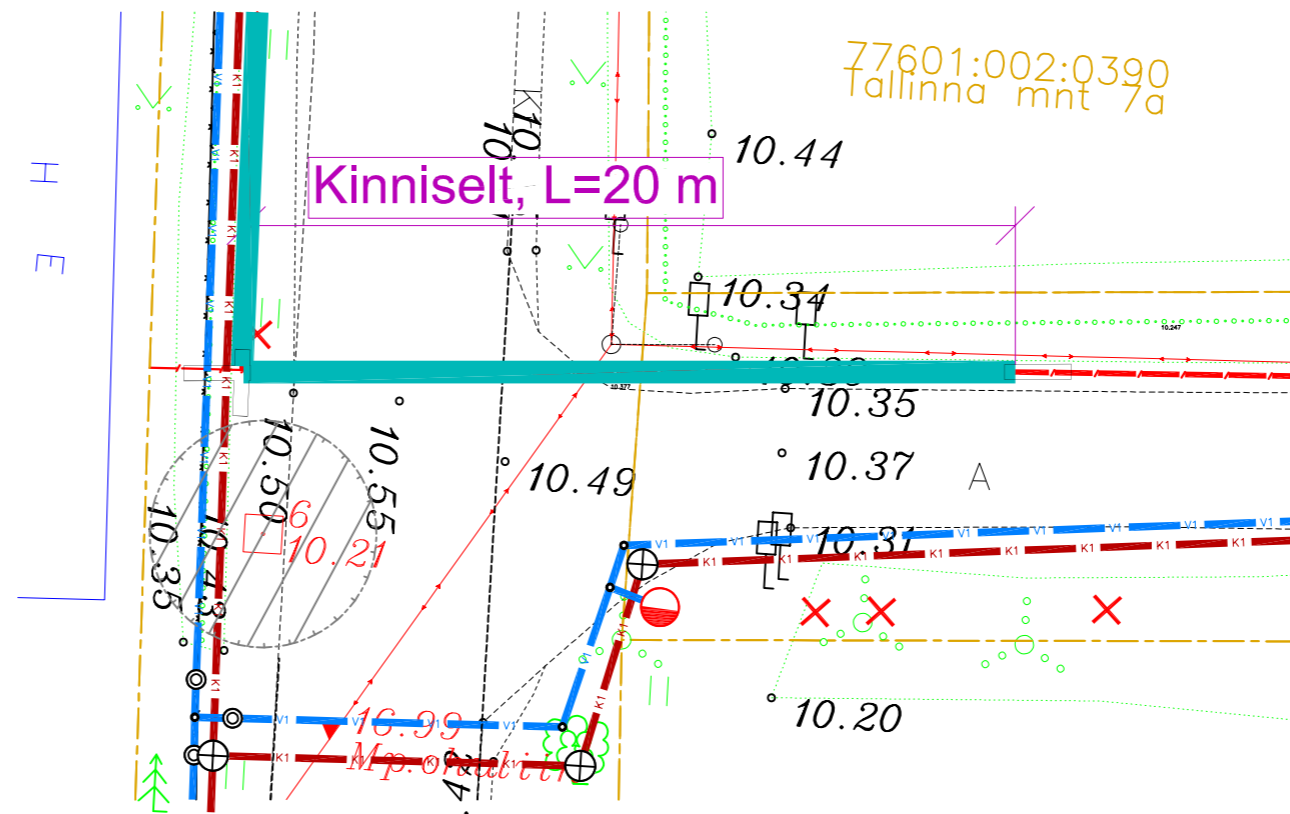

77601:001:2651  
16136 Taebla-Kullamaa tee

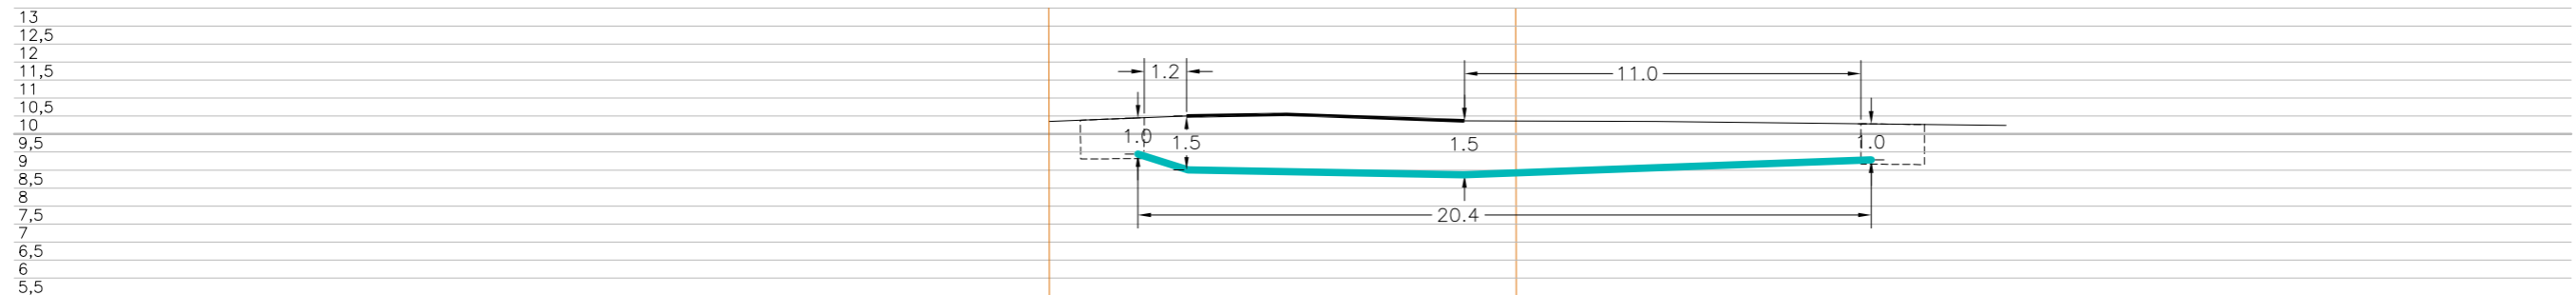


Tingmärgid alusplaani

- Projekteeritud maakaabel
- kaitsetorus kinnisel meetodil
- Olemasolev maapind
- Kinnistupiirid
- Kinnise läbiminekustardikaevik


ENNE TÖÖDE ALGUST SELGITADA VÄLJA KÕIKIDE TRASSIDE  
KÕRGUSED!!!

	OÜ Corle	Töö nr.	MKM3_LAANENIGULA	Leht	Lehti
	Uustalu 2, Kose 75101			5	7
	www.corle.ee	Projekt	Taebla passiivse elektroonilise side juurdepääsuvõrgu rajamine		Mõõtkava
Telefon 6069300	Faks 6069308				1:
Teostas	Anti Salura/allkirjastatud digitaalselt/	Asukoht	Lääne maakond, Lääne-Nigula vald		29.11.2023
Kontrollis	Kaupo Kallak/allkirjastatud digitaalselt/		Taebla alevik		
Tellijä	Corle OÜ	Joonis	Eelprojekt		
			Ristlõige		

Ristumine Riisipere–Haapsalu–Rohuküla raudteeliini trassiga, km 12,090  
(joonis "Taebla\_Asendiplaan")

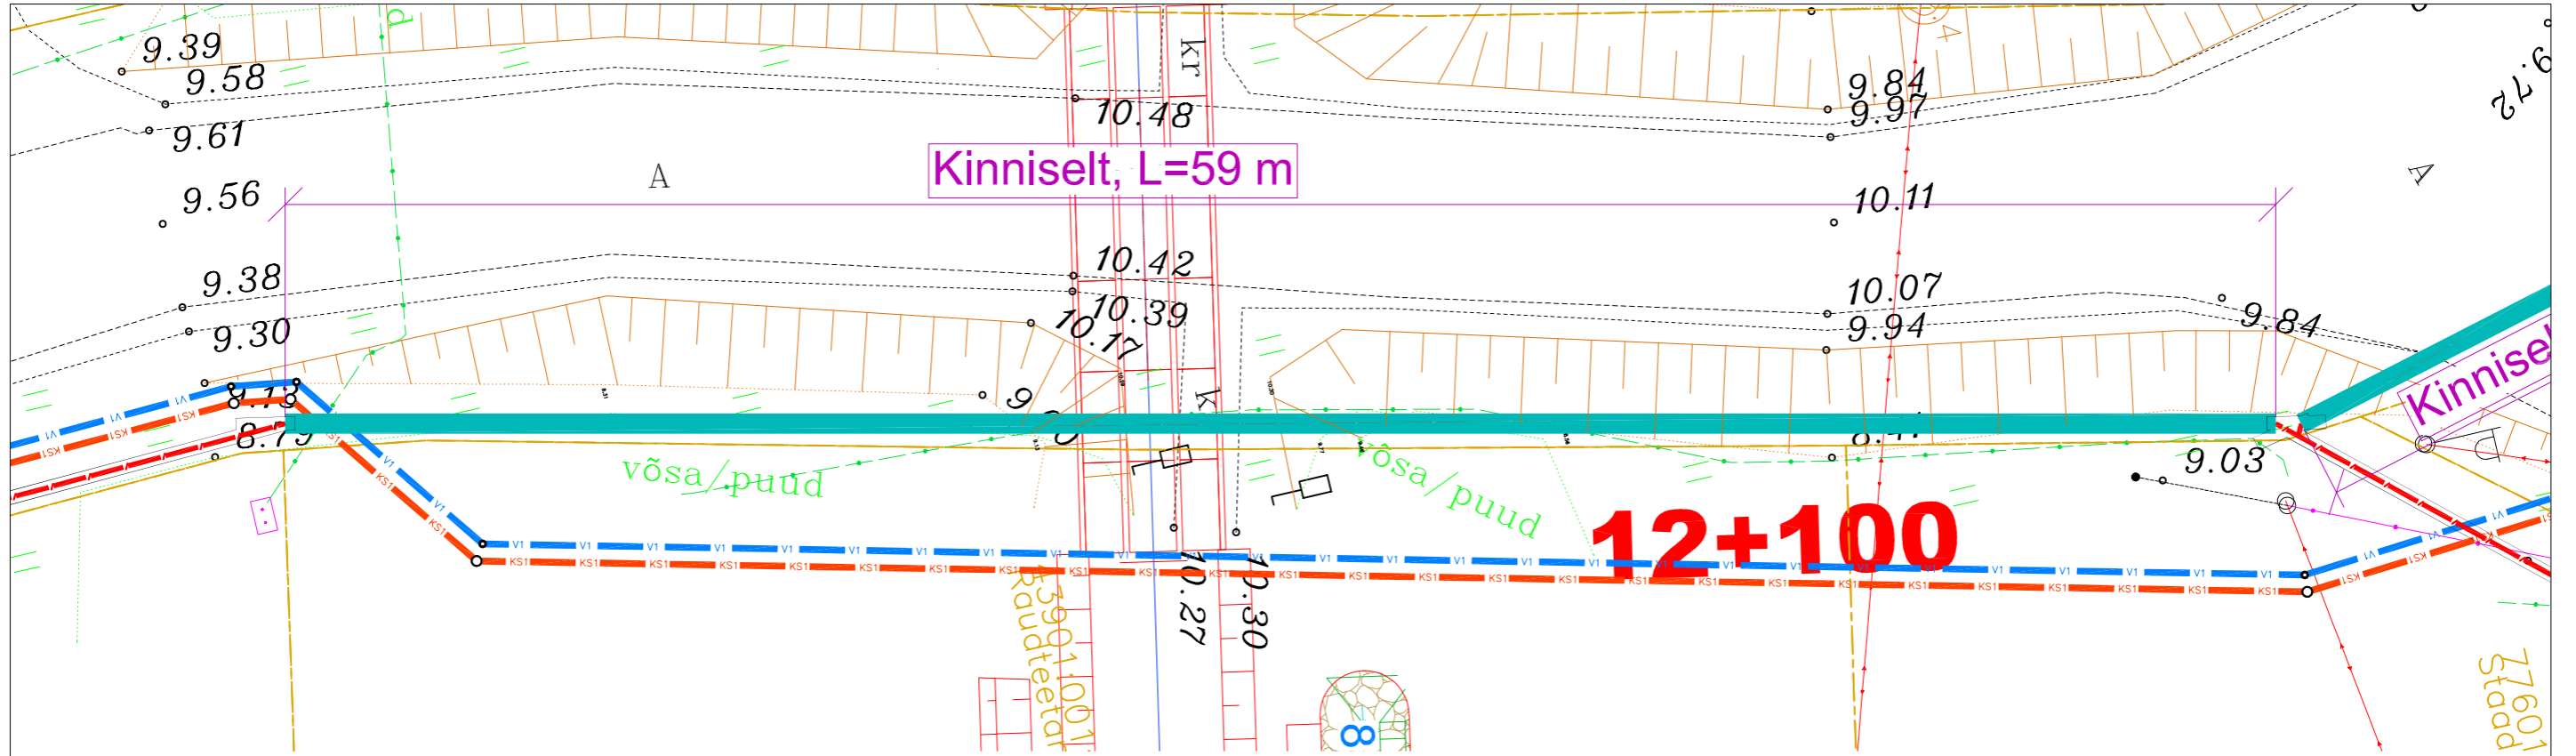

77601:001:2651  
16136 Taebla–Kullamaa tee

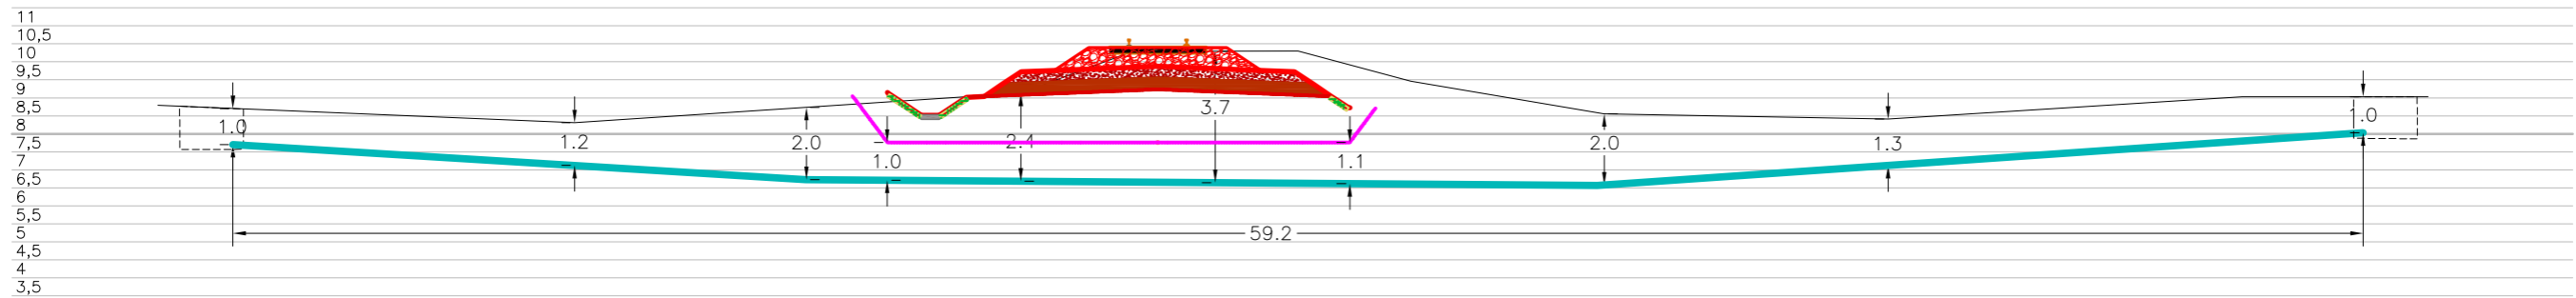

Tingmärgid alusplaani


- Projekteeritud maakaabel kaitsetorus kinnisel meetodil
- Olemasolev maapind
- Kinnistupiirid
- Kinnise läbiminek standardkaevik

ENNE TÖÖDE ALGUST SELGITADA VÄLJA KÕIKIDE TRASSIDE KÕRGUSED!!!



OÜ Corle Uustalu 2, Kose 75101 www.corle.ee Telefon 6069300 Faks 6069308		Töö nr.	MKM3_LAANENIGULA	Leht 6	Lehti 7
Teostas	Anti Salura/allkirjastatud digitaalselt/	Projekt	Taebla passiivse elektroonilise side juurdepääsuvõrgu rajamine		Mõõtkava 1:
Kontrollis	Kaupo Kallak/allkirjastatud digitaalselt/	Asukoht	Lääne maakond, Lääne-Nigula vald Taebla alevik		29.11.2023
Tellijä	Corle OÜ	Joonis	Eelprojekt Ristlõige		

Ristumine maanteega "16136 Taebla-Kullamaa tee", km 1,08  
(joonis "Taebla\_Asendiplaan")

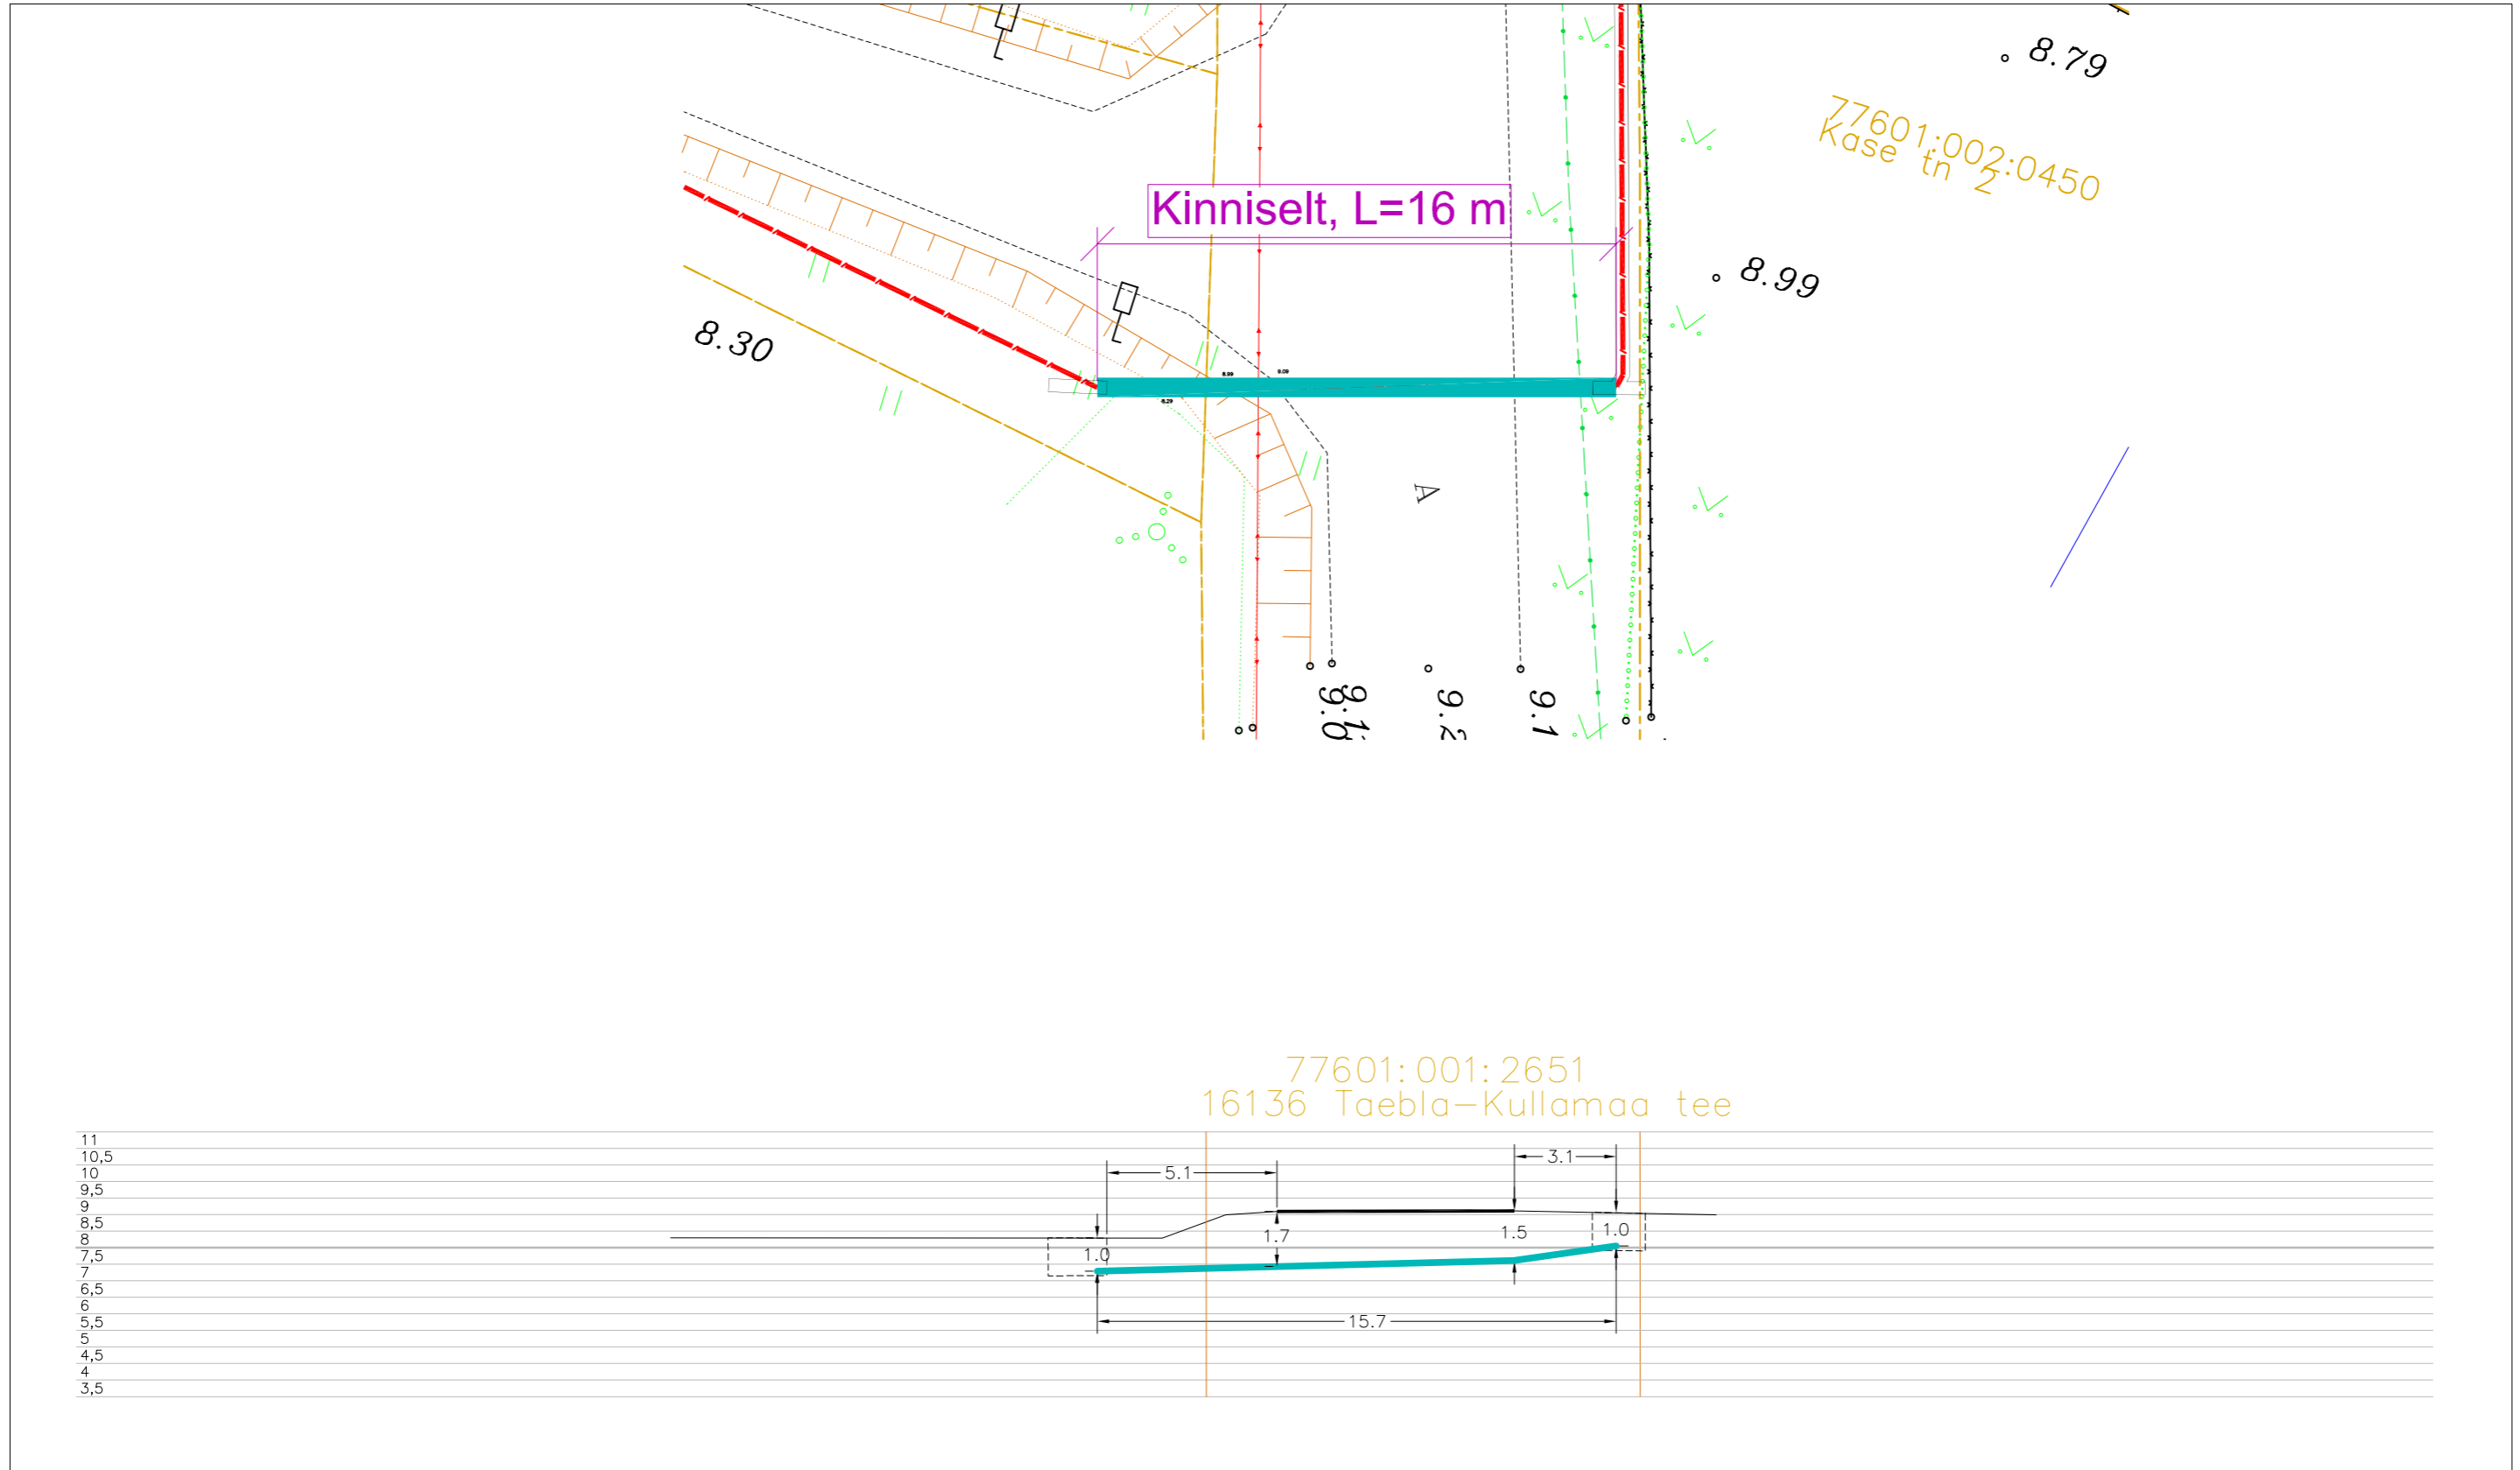

Tingmärgid alusplaani

	Projekteeritud maakaabel kaitsetorus kinnisel meetodil
	Olemasolev maapind
	Kinnistupiirid
	Kinnise läbiminekustardikaevik

ENNE TÖÖDE ALGUST SELGITADA VÄLJA KÕIKIDE TRASSIDE  
KÕRGUSED!!!

	OÜ Corle	Töö nr.	MKM3_LAANENIGULA	Leht	Lehti
	Uustalu 2, Kose 75101			7	7
	www.corle.ee	Projekt	Taebla passiivse elektroonilise side juurdepääsuvõrgu rajamine		Mõõtkava 1:
Telefon 6069300	Faks 6069308	Asukoht	Lääne maakond, Lääne-Nigula vald Taebla alevik		29.11.2023
Teostas	Anti Salura/allkirjastatud digitaalselt/				
Kontrollis	Kaupo Kallak/allkirjastatud digitaalselt/				
Tellijaga	Corle OÜ	Joonis	Eelprojekt Ristlõige		