


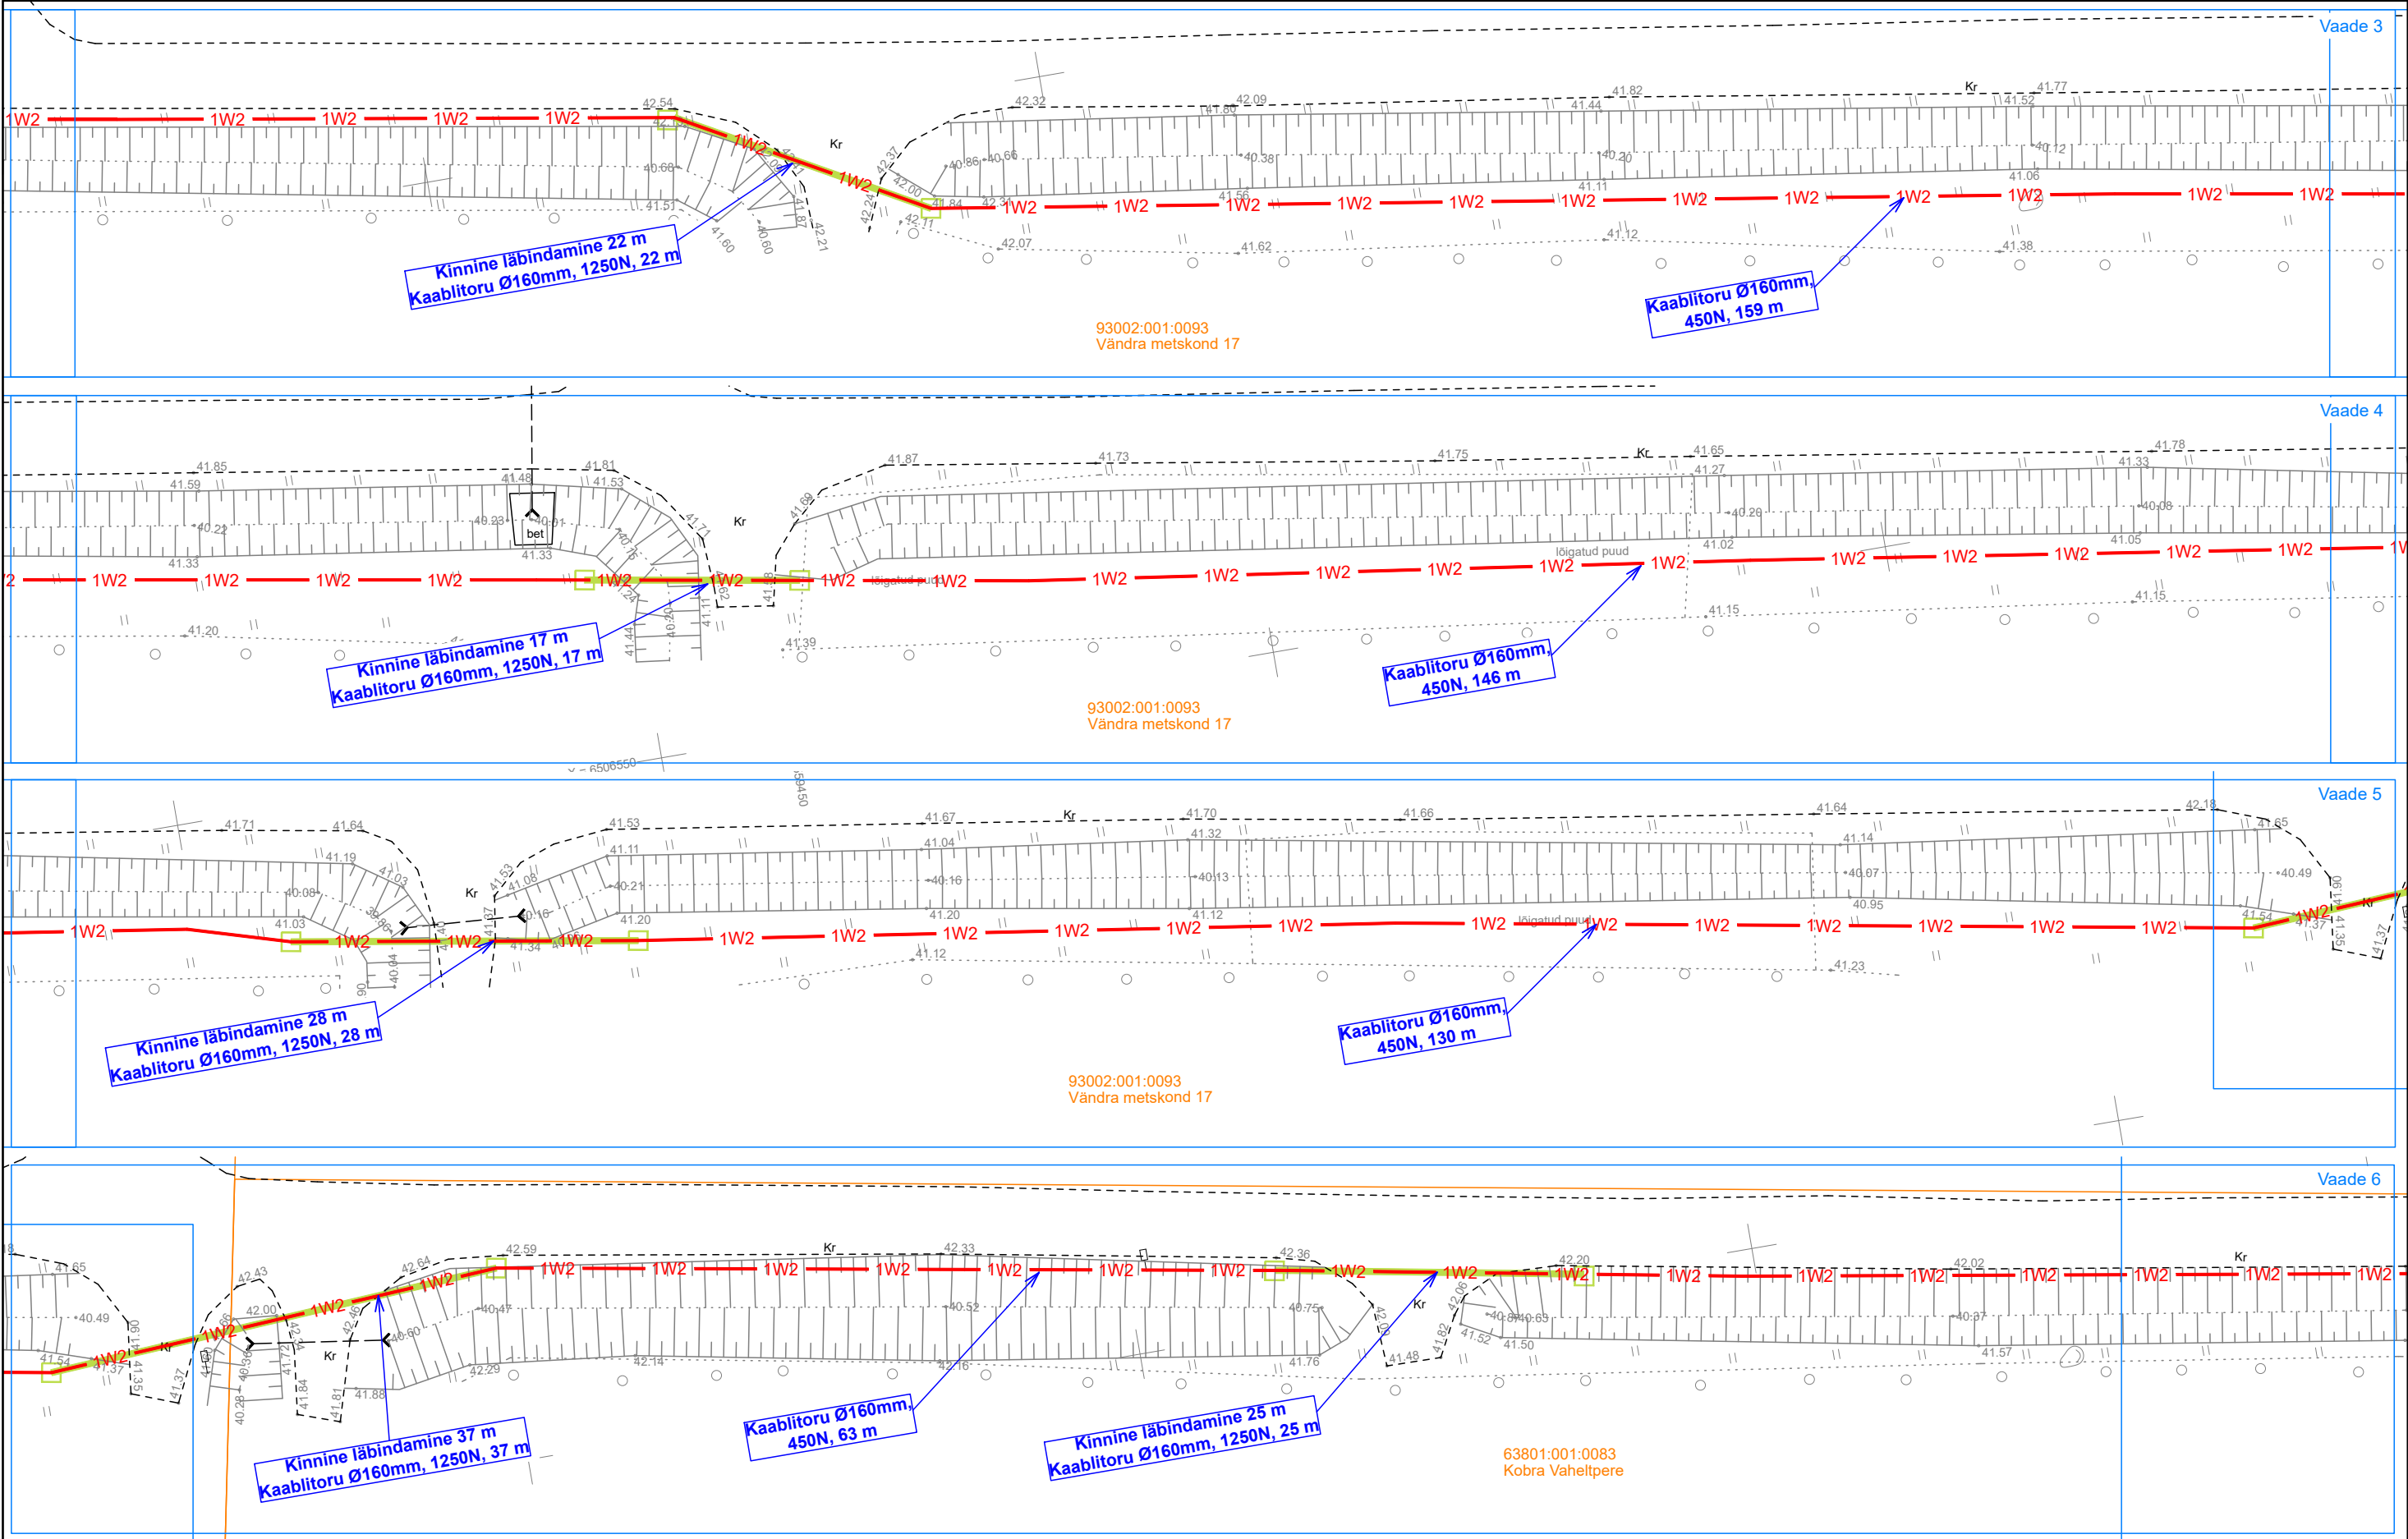

Projekt						Tellija		
Jaani kinnistu elektriliitumine Kobra küla Põhja-Pärnumaa vald Pärnu maakond						Elektrilevi OÜ		
Joonis						Joonise nr		
Asendiplaani vaated 3-6						LC2666-1		
Projekteeris	Karl M Põldsam		11.2024	+372 59002453		Möötkava	1:500	
Kontrollis						Staadium	Tööprojekt	
Projektijuht						Keel	Leht	Lehti
						EST	2	4

 LEONHARD WEISS
E-post estonia@leonhard-weiss.com
Telefon +372 601 2285
Registrikood 12083348
EL10665798-0001